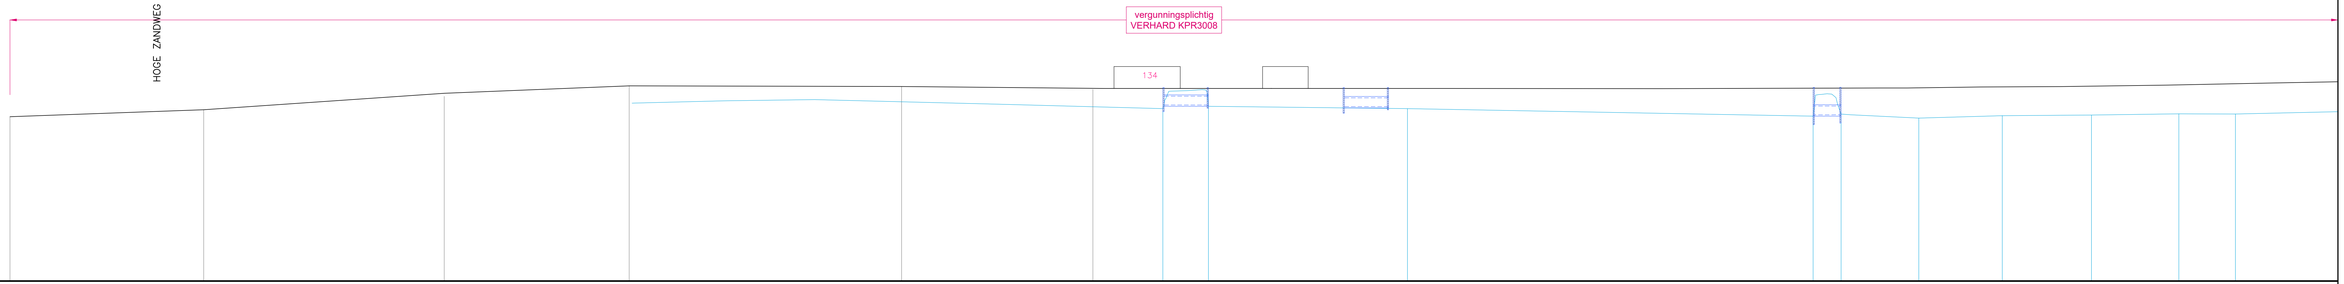

PRL 2

as rijweg

Lengteschaal: 1/500
Hoogteschaal: 1/100

Vergelijkingsvlak: 0,00m T.A.W.

GECUMULEERDE AFSTANDEN	0.00, 5.00, 10.00, 15.00, 20m, 25.00, 30.00, 35.00, 40m, 45.00, 50.00, 55.00, 60m, 65.00, 70.00, 75.00, 80m, 85.00, 90.00, 95.00, 100m, 105.00, 110.00, 115.00, 120m, 125.00, 130.00, 135.00, 140m, 145.00, 150.00, 155.00, 160m, 165.00, 170.00, 175.00, 180m, 185.00, 190.00, 195.00, 200m, 205.00, 210.00, 215.00, 220m, 225.00, 230.00, 235.00, 240m, 245.00, 250.00, 255.00, 260m, 265.00, 270.00, 275.00, 280m, 285.00, 290.00, 295.00, 300m, 305.00, 310.00, 315.00, 320m, 325.00, 330.00, 335.00, 340m, 345.00, 350.00, 355.00, 360m, 365.00, 370.00, 375.00, 380m, 385.00, 390.00, 395.00, 400m, 405.00, 410.00, 415.00, 420m, 425.00, 430.00, 435.00, 440.00, 445.00, 450.00, 455.00, 460.00, 465.00, 470.00, 475.00, 480.00, 485.00, 490.00, 495.00, 500.00, 505.00, 510.00, 515.00, 520.00, 525.00
TUSSENAFSTAND	44.07, 54.72, 42.07, 61.99, 43.51, 3.44, 25.92, 50.96, 49.70, 49.70, 6.30, 17.01, 17.66, 24.57, 21.85, 19.95
BESTAAND MAAIVELD AS-WEG	7.48, 7.80, 8.41, 8.89, 8.66, 8.73, 8.79, 8.79, 8.79, 8.78, 8.81, 8.81, 8.85, 8.87, 8.84, 9.03
TOEKOMSTIG MAAIVELD	7.48, 7.80, 8.41, 8.89, 8.66, 8.73, 8.79, 8.79, 8.79, 8.78, 8.81, 8.81, 8.85, 8.87, 8.84, 9.03
BT MAAIVELD GRACHT OOSTKANT	8.30, 8.306, 8.302, 8.002, 7.97, 7.97, 7.87, 7.53, 7.59, 7.44, 7.54, 7.57, 7.63, 7.62
OT MAAIVELD GRACHT OOSTKANT	8.10, 8.07, 8.05, 8.00, 7.98, 7.97, 7.52, 7.59, 7.76
RWA-riolering: TUSSENAFSTAND	K21, 10m, K20, K19, 10m, K1, K2, 6m, K3
RWA-riolering: HELLING EN Ø	<< Ø400, << Ø400, << Ø400
RWA-riolering: BODEMHOOGTE	8.10, 8.10, 7.89, 7.89, 7.60, 7.60