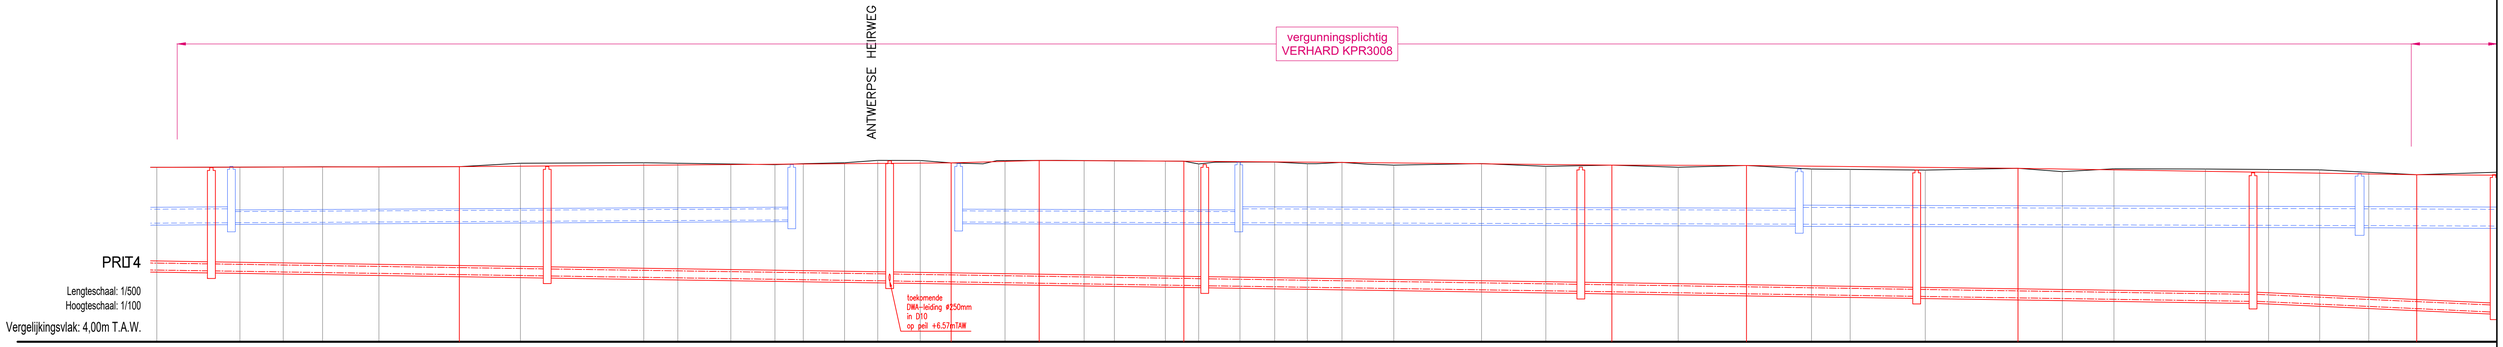
ANTWERPSE HEIRWEG
vergunningsplichtig
VERHARD KPR3008
PRIT4
Lengteschaal: 1/500
Hoogteschaal: 1/100
Vergelijkingsvlak: 4,00m T.A.W.
toekomende
DWA-leiding ø250mm
in D10
op peil +6,57mTAW

| | | |