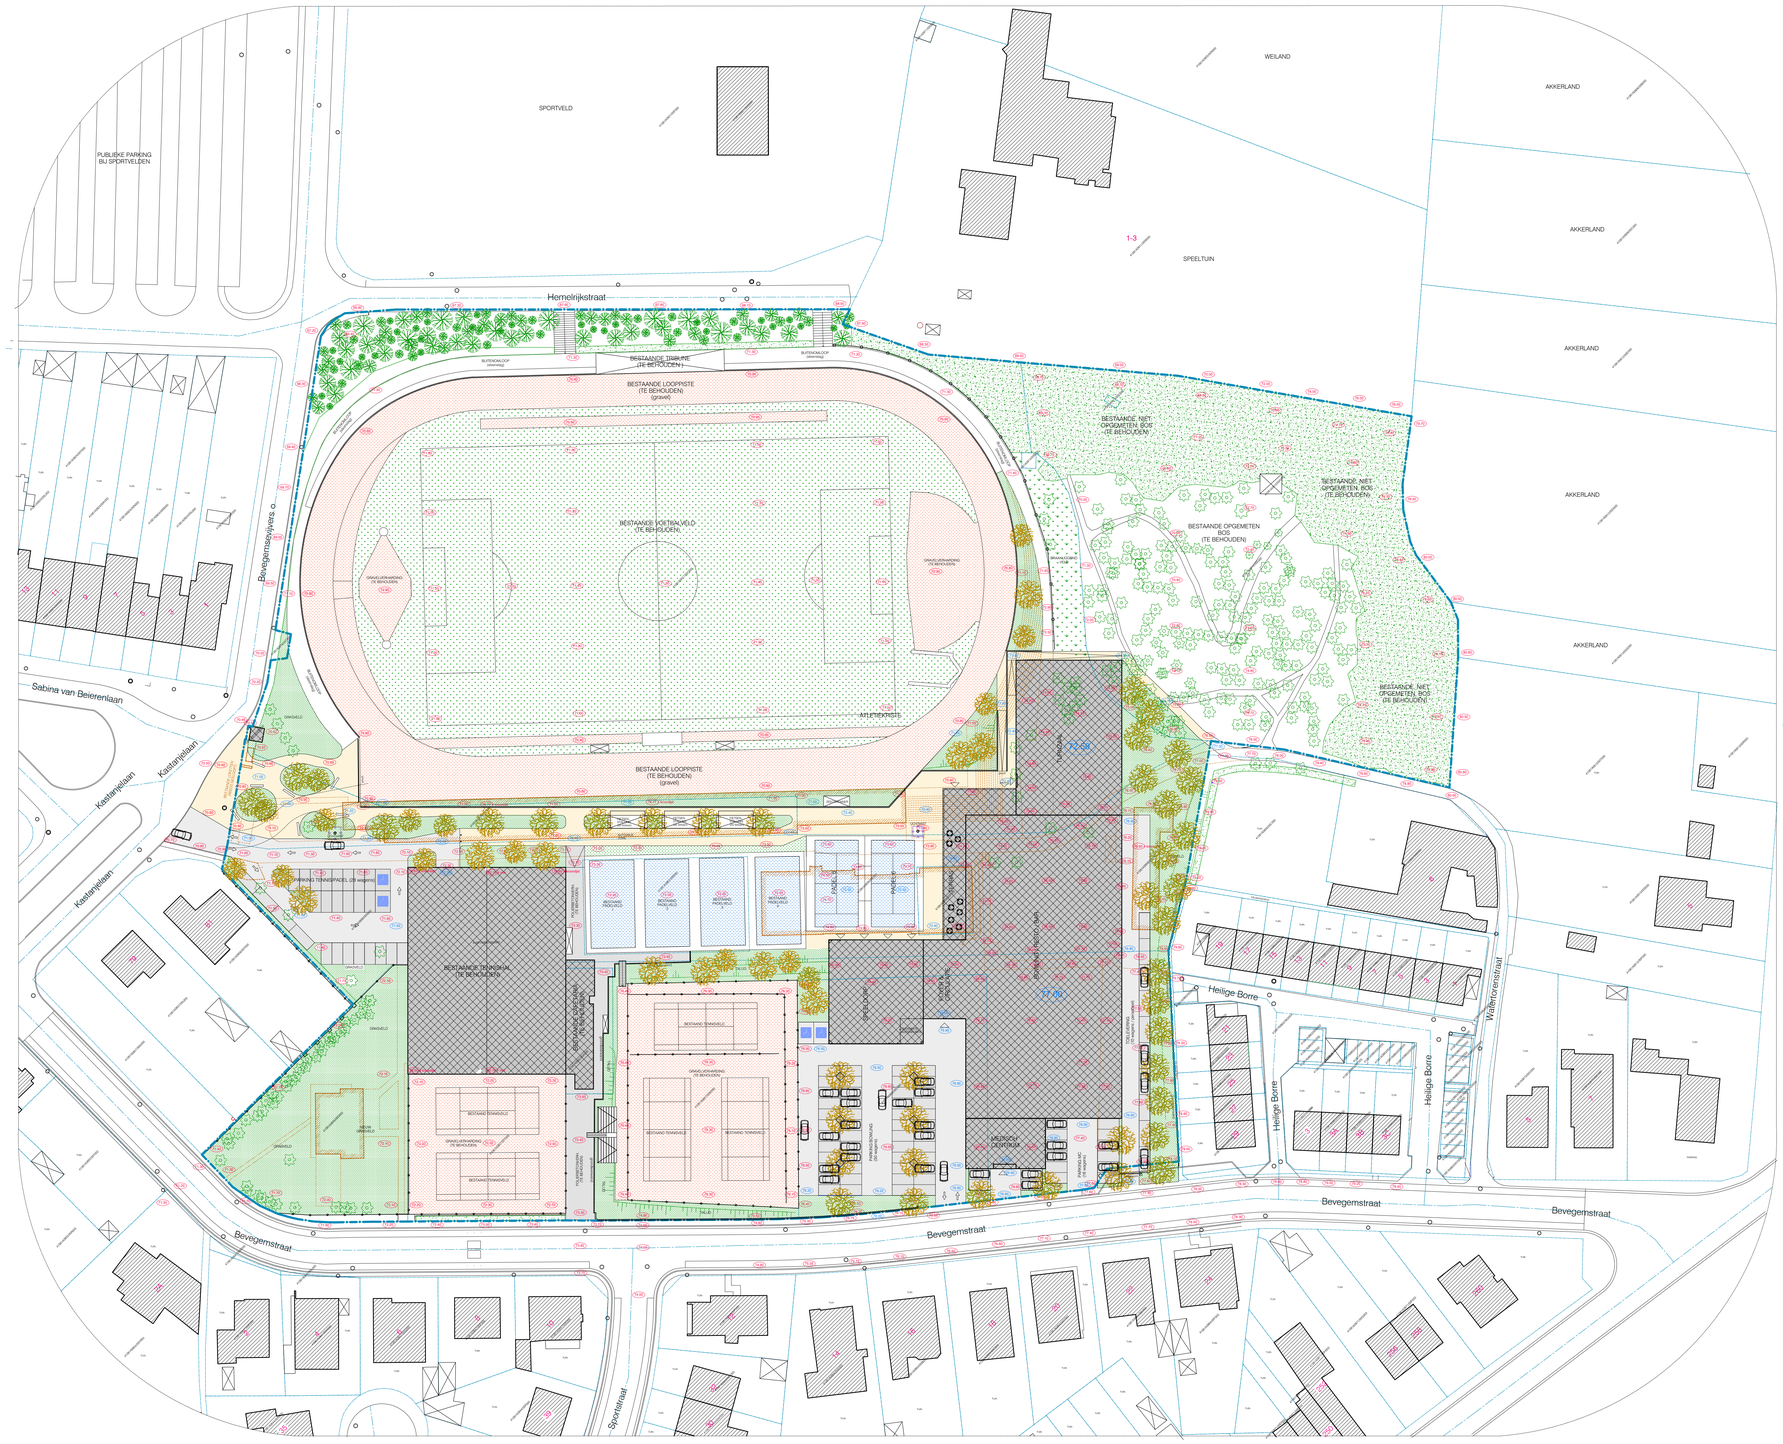

79.70 = BESTAANDE TAW-HOOGTEPEILEN

79.70 = NIEUWE TAW-HOOGTEPEILEN

INPLANTINGSPLAN - NIEUWE TOESTAND