


LIGGINGSPLAN

SCHAAL: 1/10000




OMGEVINGSPLAN

SCHAAL: 1/2500  
BELIWEG 301-321, 2030 ANTWERPEN  
AFD. 14, SECTIE C, NR 89k

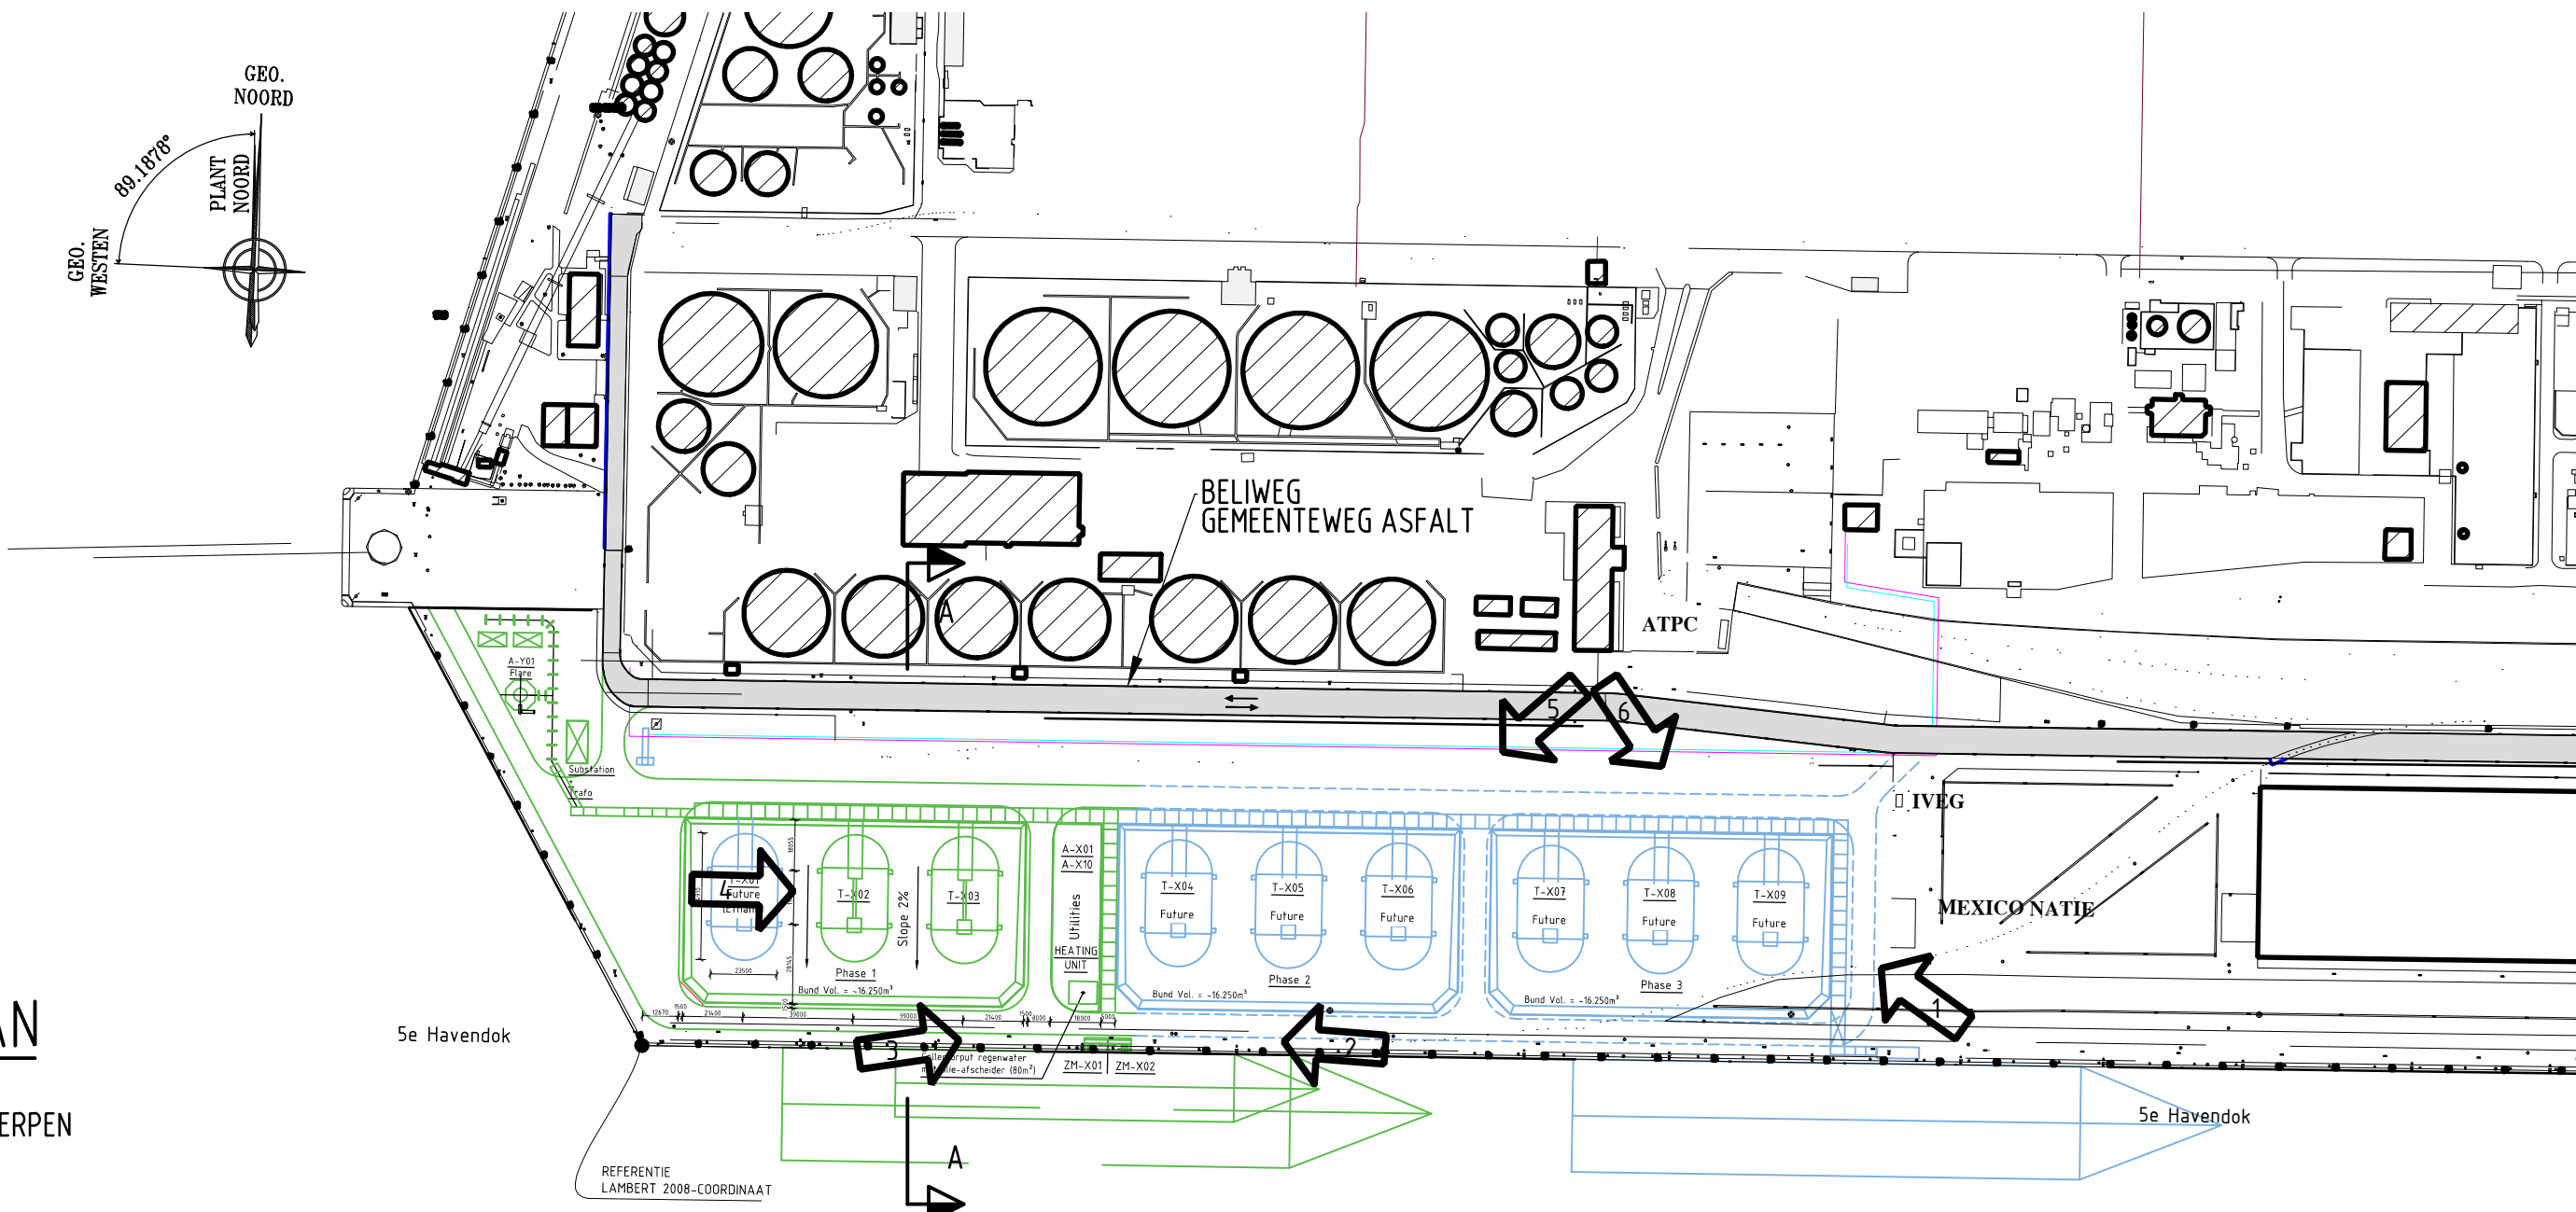


TERREINPROFIEL A-A VOOR

SCHAAL: 1/500

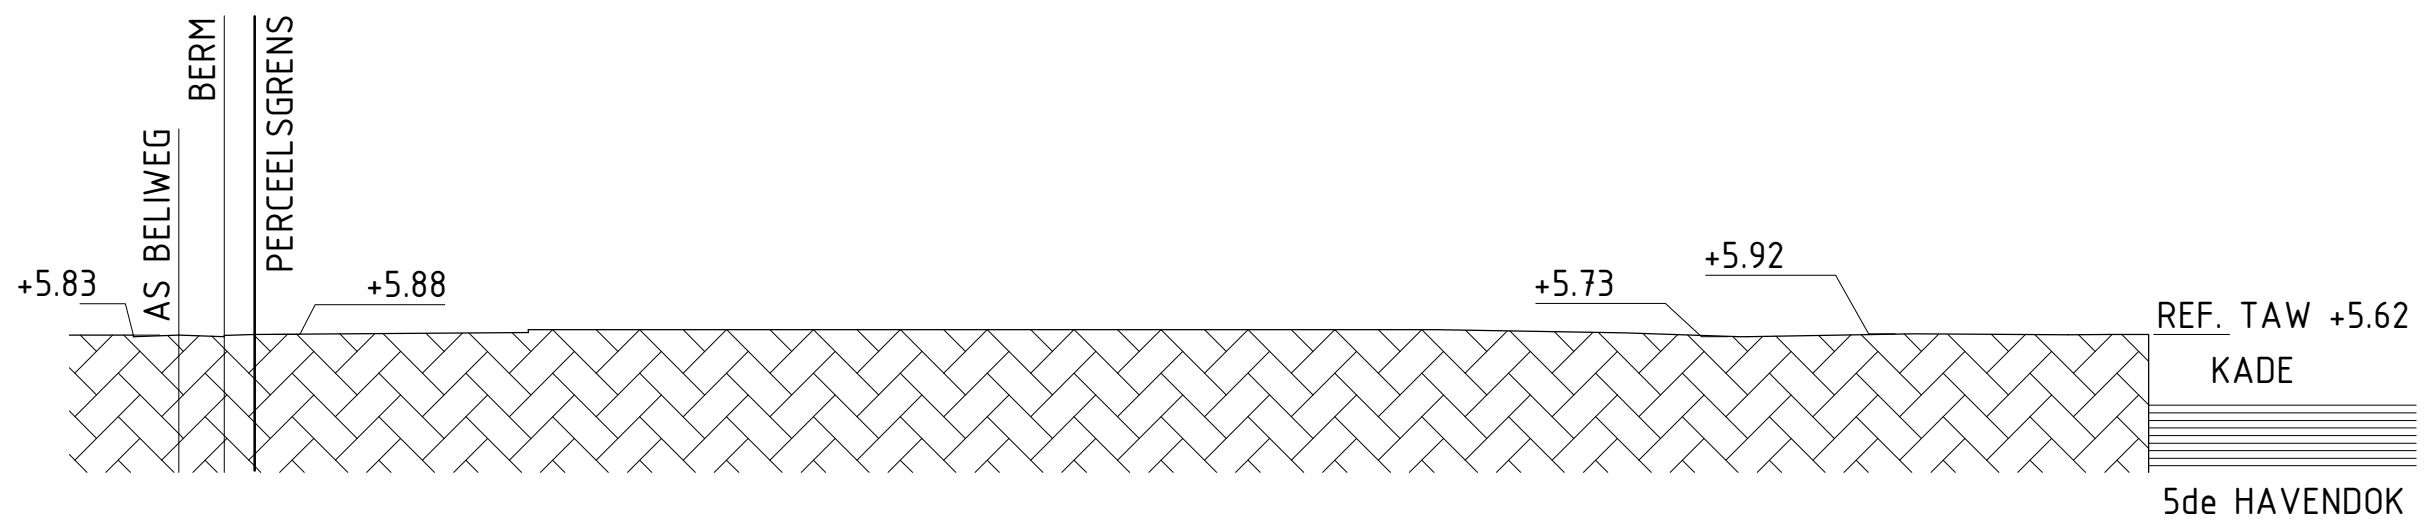

TERREINPROFIEL A-A NA

SCHAAL: 1/500

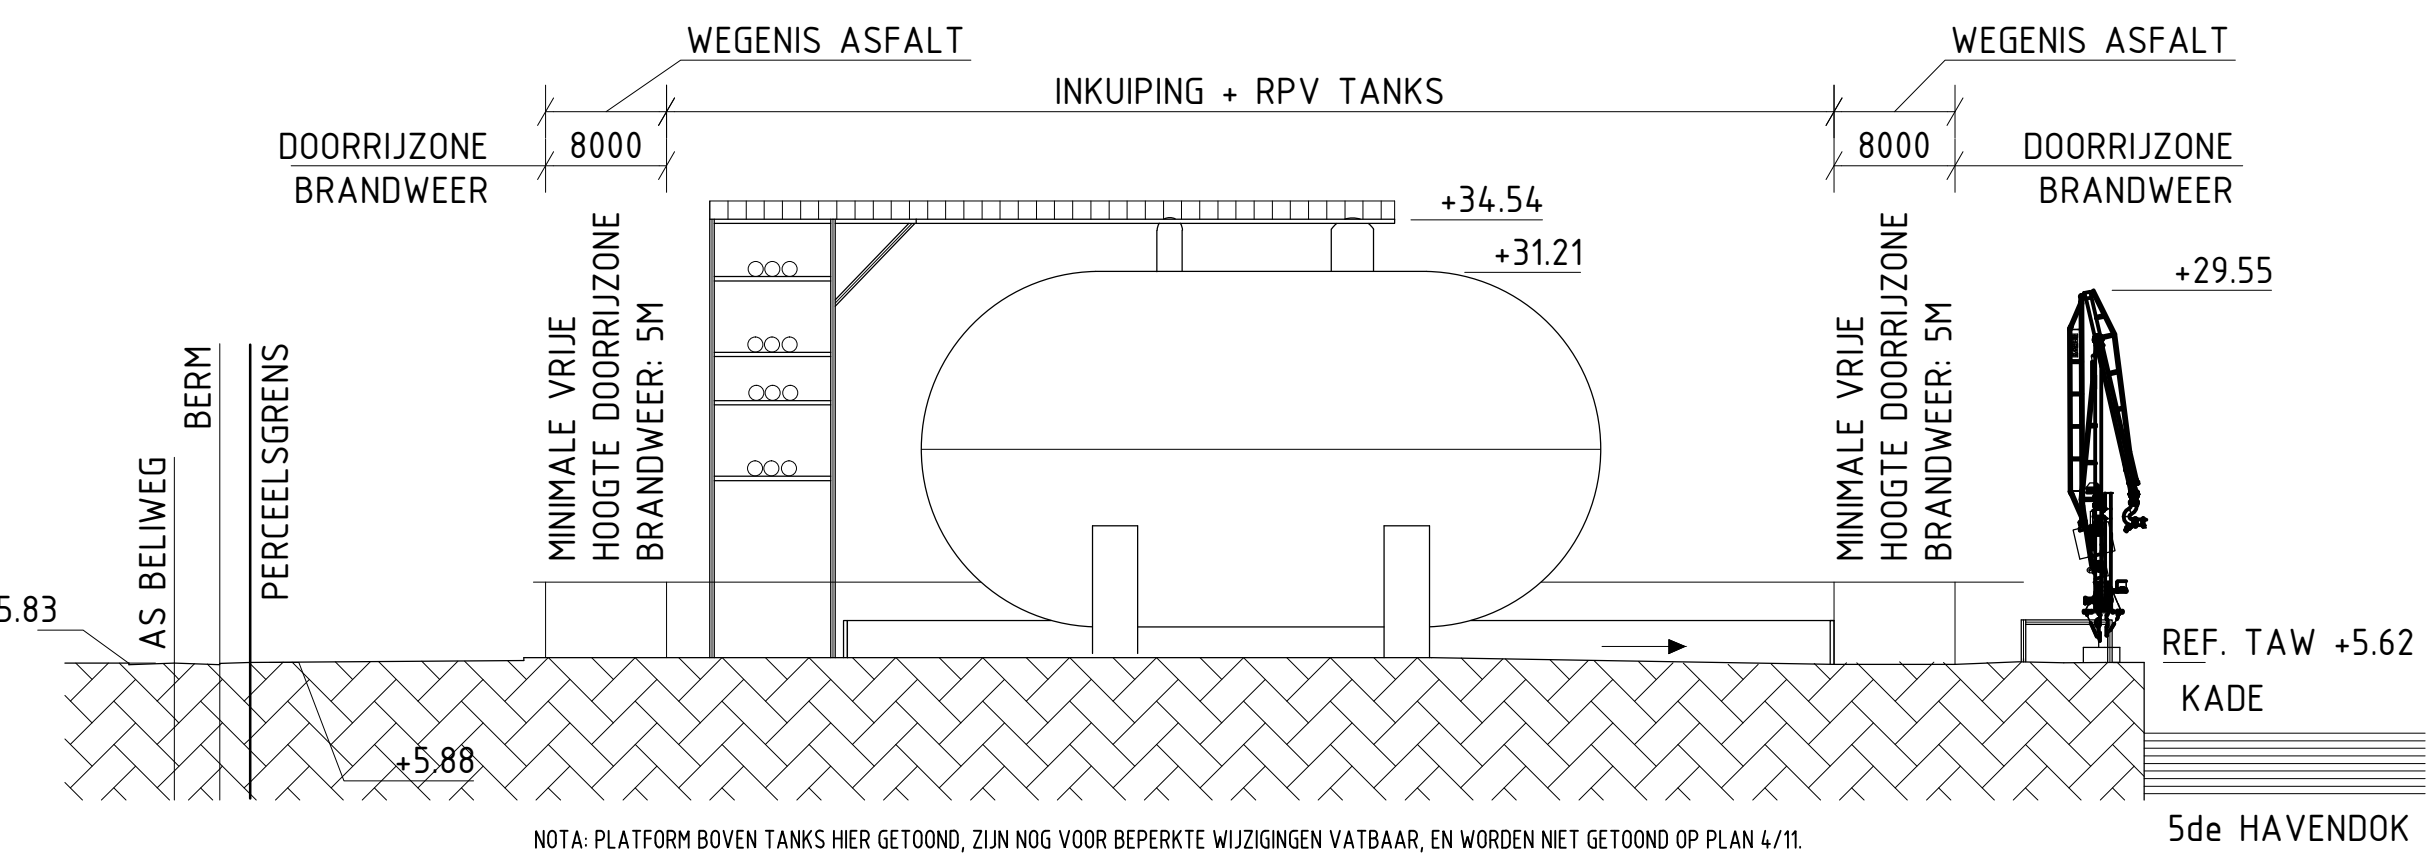

NOTA: PLATFORM BOVEN TANKS HIER GETOOND, ZIJN NOG VOOR BEPERKTE WIJZIGINGEN VATBAAR, EN WORDEN NIET GETOOND OP PLAN 4/11.

LOCATIE PLAN



LEGENDE



OPMERKINGEN

BESTAANDE GEBOUWEN OP DE PROJECTLOCATIE MAKEN DEEL UIT VAN DE 'STEDENBOUWKUNDIGE VERGUNNINGSAANVRAAG 'SLOPEN VAN LOODS', REFERENTIENUMMER HVN/B/20151966

MINIMALE VRIJE HOOGTE ONDER PIPERACK: 5M

|   |                            |
|---|----------------------------|
| E |                            |
| D |                            |
| C |                            |
| B | 12/01/2017 FINAAL          |
| A | 10/12/2016 VOOR COMMENTAAR |

|            |   |
|------------|---|
| Gemeente   | ANTWERPEN   |
| Provincie  | ANTWERPEN   |
| Aanvrager  | Antwerp Terminal and Processing Company Petrochemicals<br>Beliweg 20 - Haven 279<br>2030 Antwerpen                        |
| Ontwerp    | Bouwaanvraag:<br>Het plaatsen van een opslagplaats voor gekoelde LPG<br>produkten in RPV tanks                            |
| Bouwplaats | Antwerp Terminal and Processing Company Petrochemicals<br>Beliweg 301-321<br>2030 Antwerpen<br>14° Afd, Sectie C, nr. 89k |
| Architect  | Niet van toepassing   |

|           |         |                                                                                |
|-----------|---------|--------------------------------------------------------------------------------|
| Ingenieur | JACOBS® | Jacobs België N.V.<br>Noorderlaan 127, 2030 Antwerpen<br>tel : +32 3 540 94 11 |
|-----------|---------|--------------------------------------------------------------------------------|

|          |  |                    |
|----------|--|--------------------|
| Aannemer |  | Plannummer<br>1/11 |
|----------|--|--------------------|

ALGEMENE INPLANTING EN TERREINPROFIEL

PLANNENLIJST

- 1/11 LIGGINGSPLAN, OMGEVINGSPLAN EN TERREINPROFIELEN
- 2/11 AFBRAAKPLAN
- 3/11 INPLANTINGSPLAN
- 4/11 INKUIPING TANKS FUNDERING: PLANZICHT, AANZICHT & SNEDE
- 5/11 INKUIPINGSPLAAT 'HEATING' EN COLLECTORPUT FUNDERINGEN: PLANZICHTEN, AANZICHTEN & SNEDEN
- 6/11 PIJPENBRUG FUNDERINGEN: PLANZICHT, SNEDEN
- 7/11 PIJPENBRUG STAALSTRUCTUUR: PLANZICHT, AANZICHTEN EN SNEDEN
- 8/11 ROOKVRIJE GROND-AFFAKKELTOREN FUNDERING: PLANZICHT, AANZICHT EN SNEDE
- 9/11 MARITIEME LAADARMEN FUNDERING: PLANZICHT, AANZICHT EN SNEDE
- 10/11 SUBSTATION: PLANZICHTEN
- 11/11 SUBSTATION: AANZICHTEN EN SNEDEN

05-BB370101/A.01a/0100