

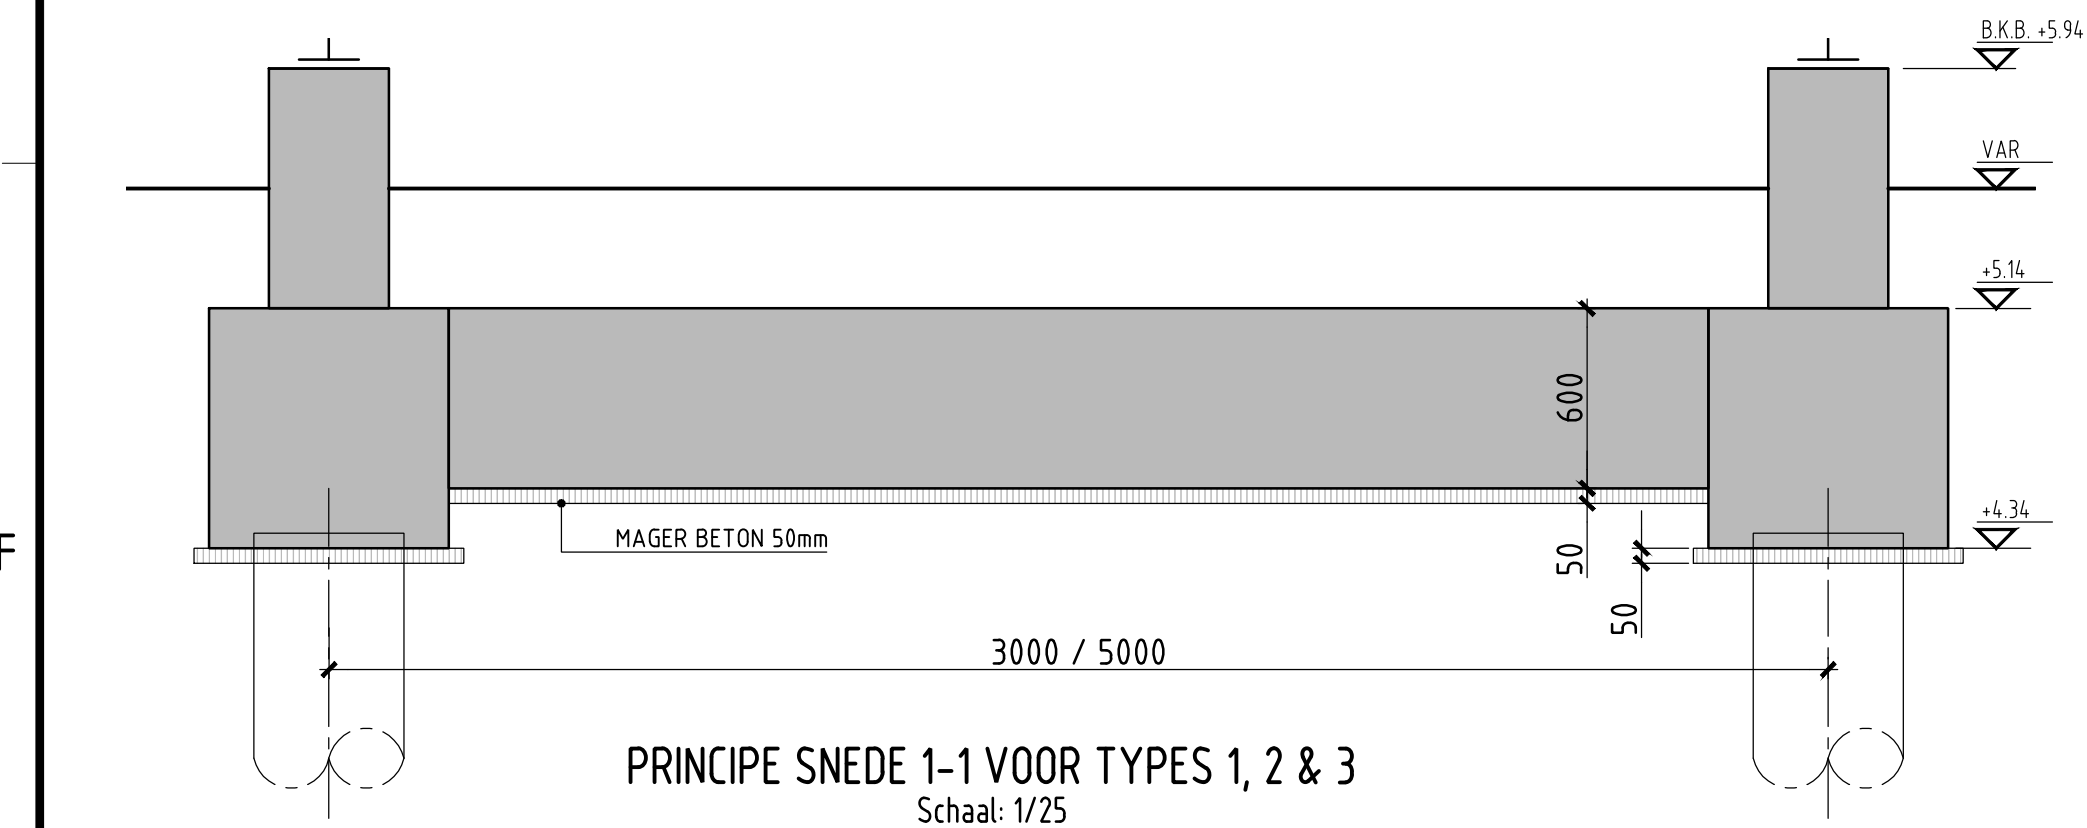
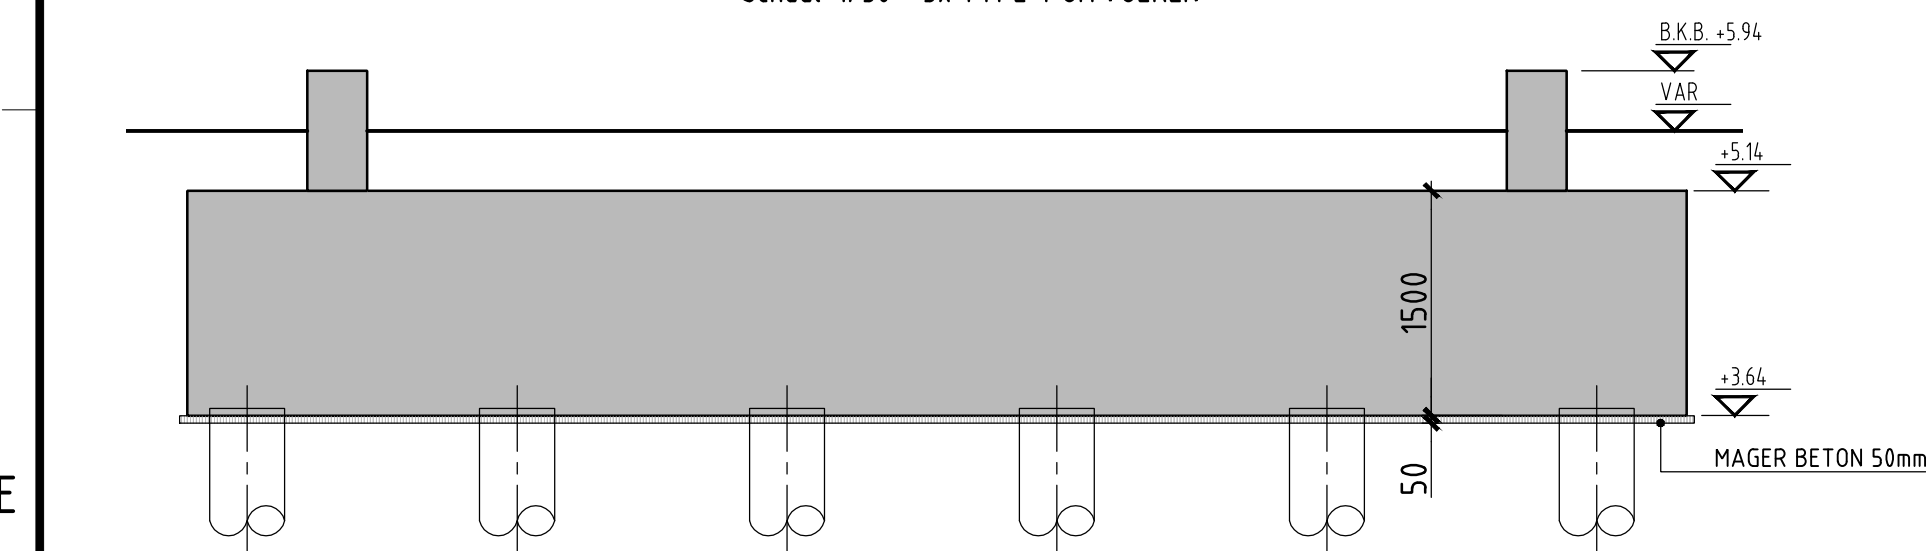
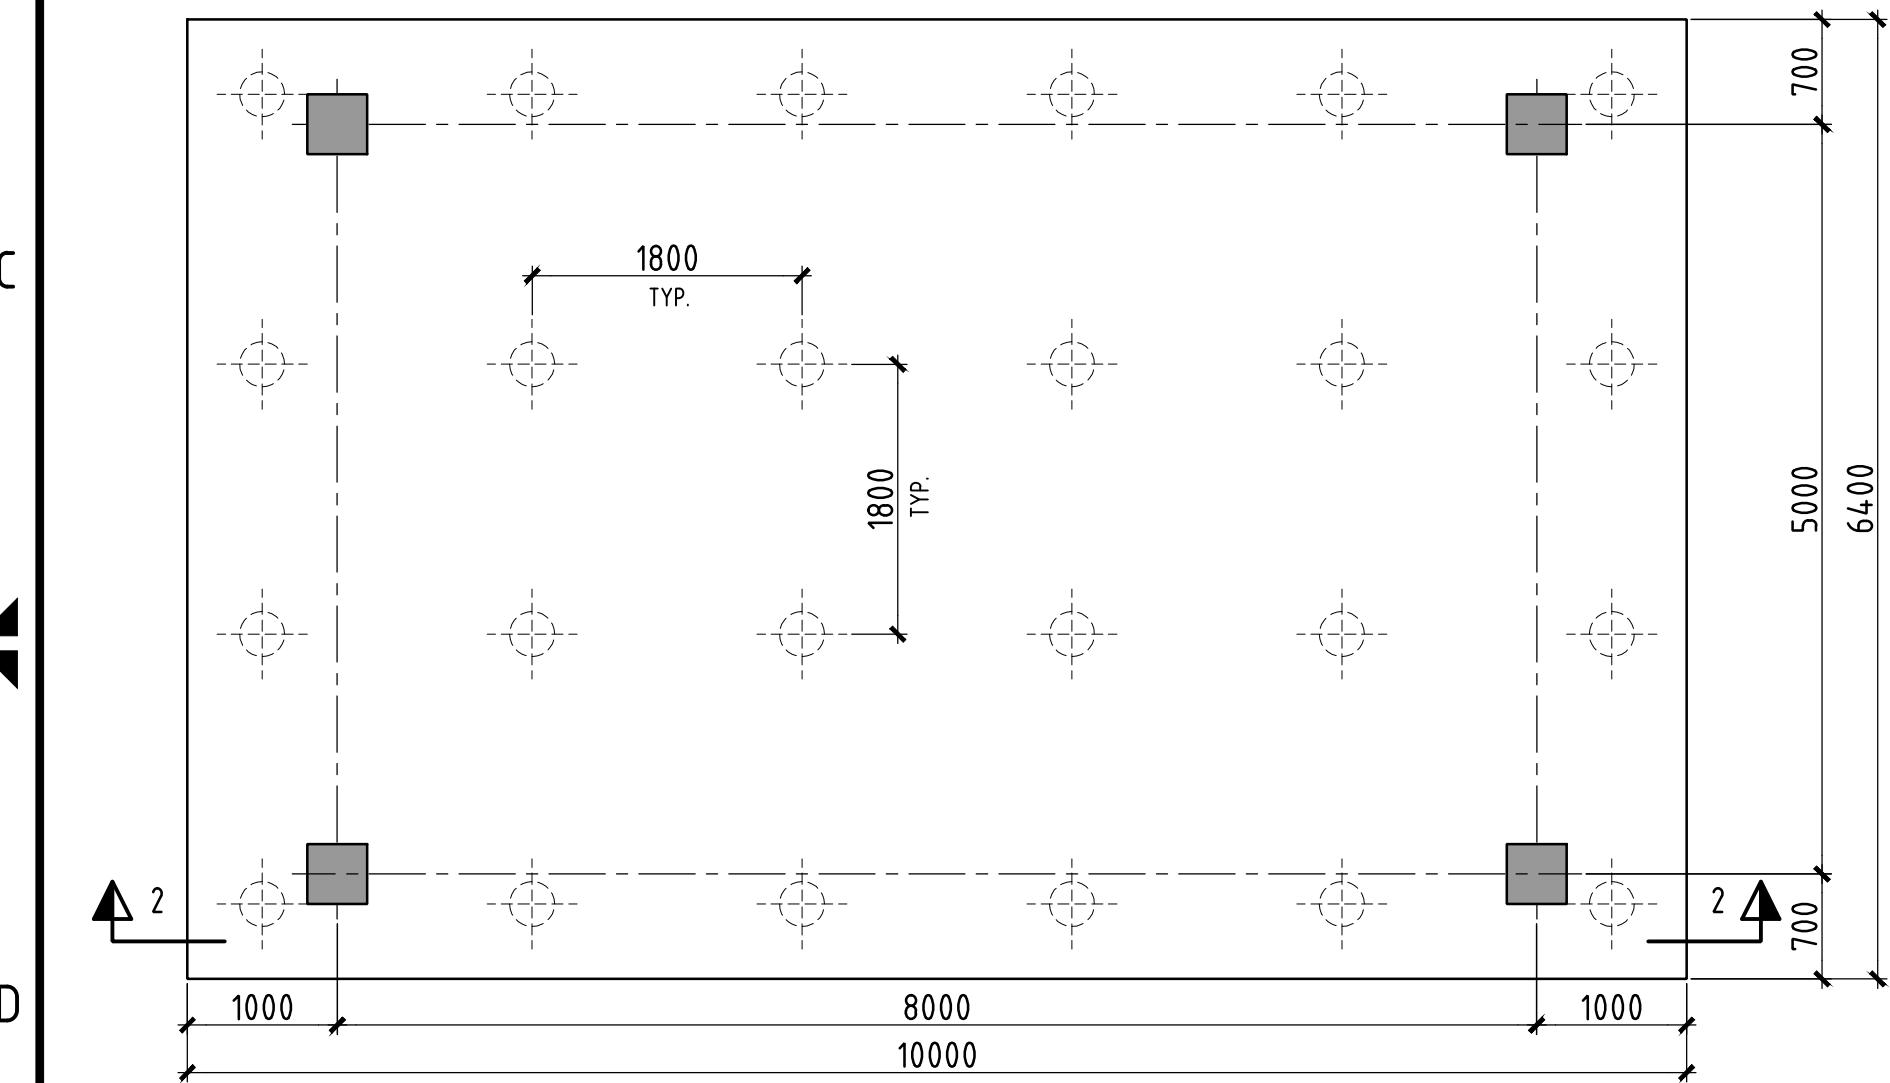


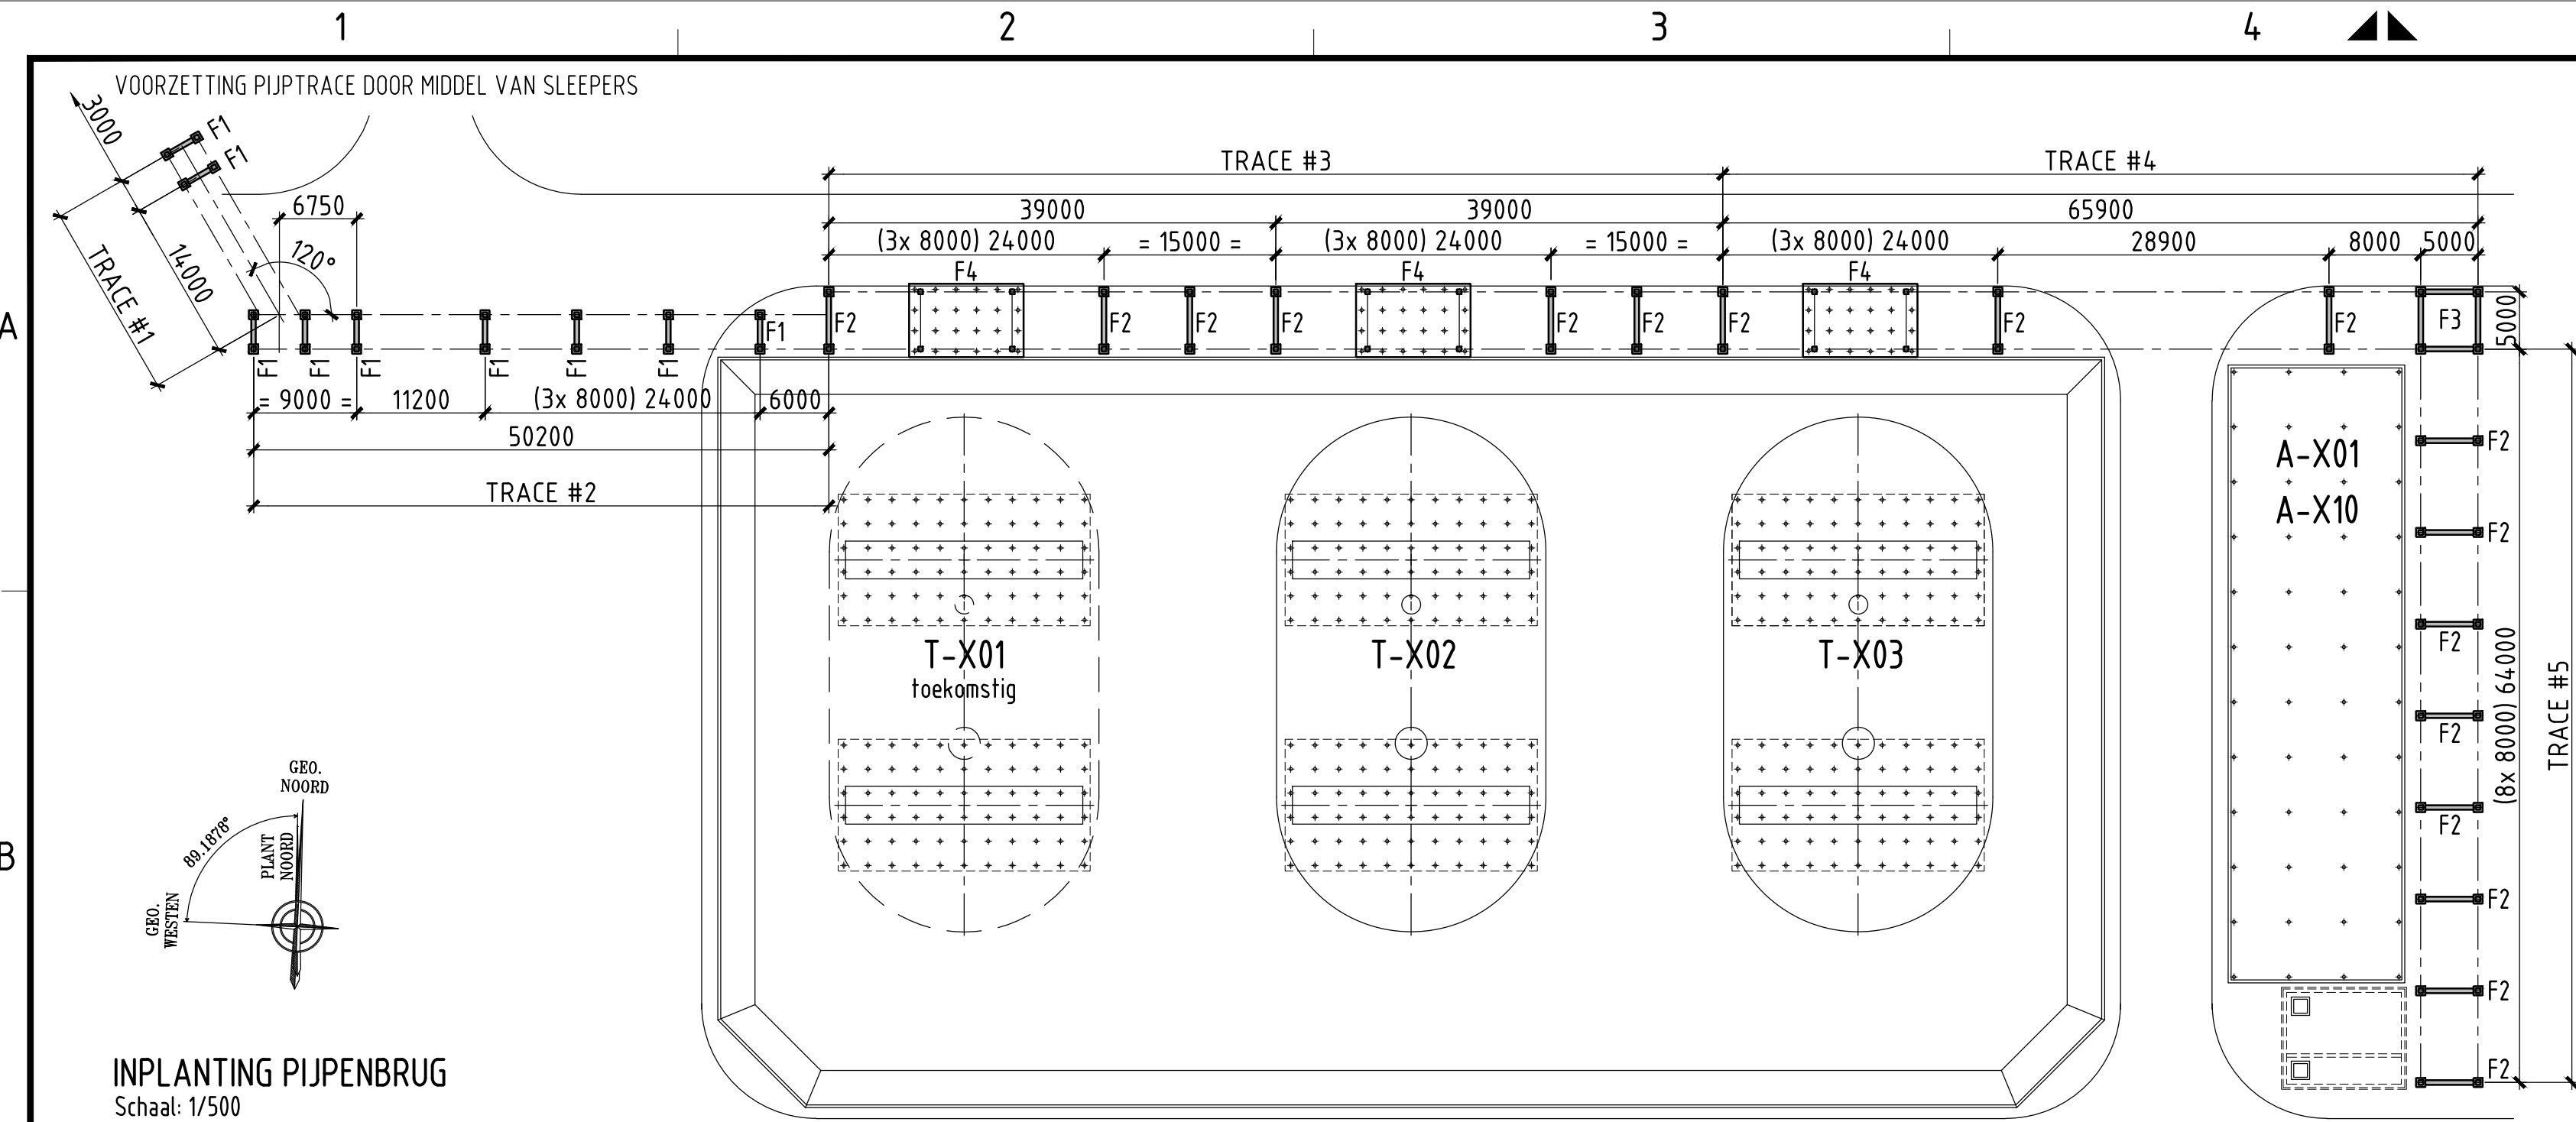

PLANNENLIJST

- 1/11 LIGGINGSPLAN, OMGEVINGSPLAN EN TERREINPROFIELEN
- 2/11 AFBRAAKPLAN
- 3/11 INPLANTINGSPLAN
- 4/11 INKUIPING TANKS FUNDERING: PLANZICHT, AANZICHT & SNEDE
- 5/11 INKUIPINGSPLAAT 'HEATING' EN COLLECTORPUT FUNDERINGEN: PLANZICHTEN, AANZICHTEN & SNEDEN
- 6/11 PIJPENBRUG FUNDERINGEN: PLANZICHT, SNEDEN
- 7/11 PIJPENBRUG STAALSTRUCTUUR: PLANZICHT, AANZICHTEN EN SNEDEN
- 8/11 ROOKVRIJE GROND-AFFAKKELTOREN FUNDERING: PLANZICHT, AANZICHT EN SNEDE
- 9/11 MARITIEME LAADARMEN FUNDERING: PLANZICHT, AANZICHT EN SNEDE
- 10/11 SUBSTATION: PLANZICHTEN
- 11/11 SUBSTATION: AANZICHTEN EN SNEDEN

LOCATIE PLAN

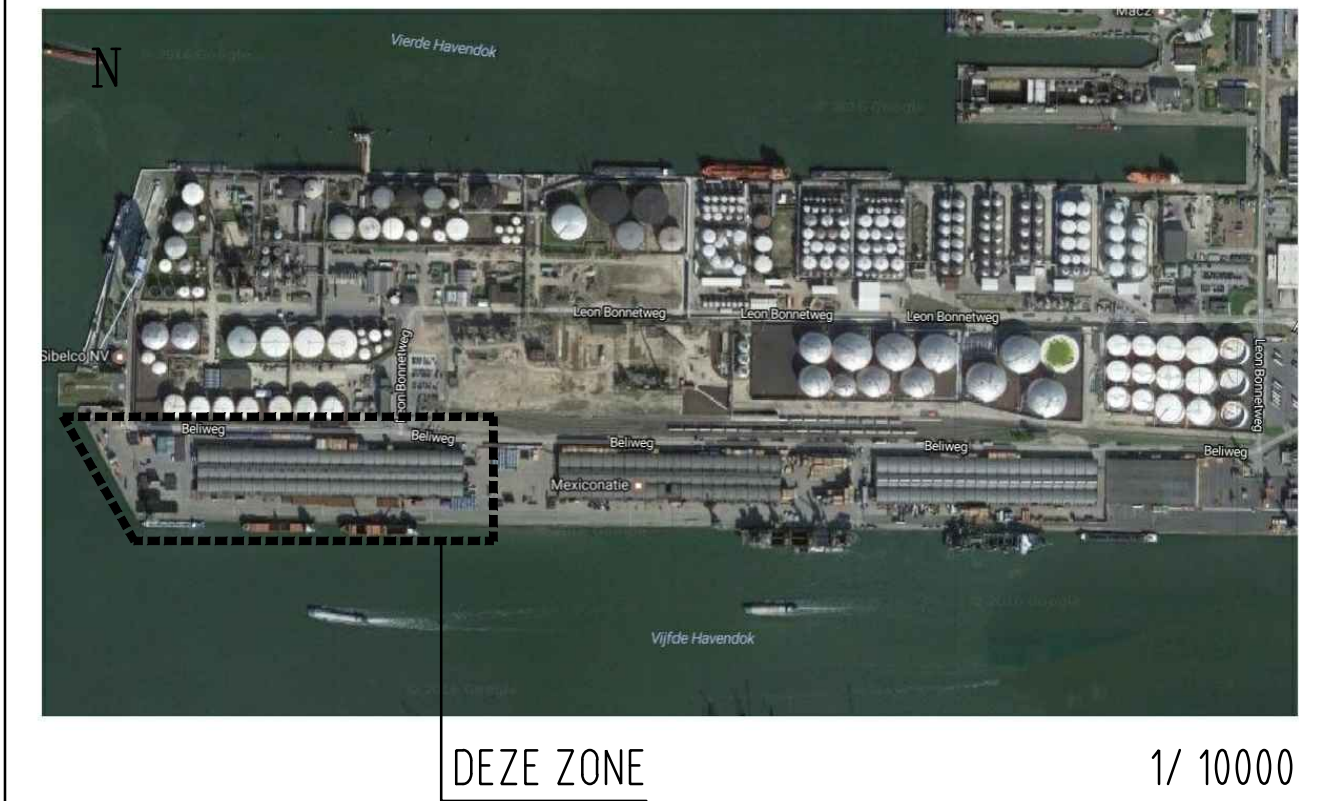

NOTA'S

1. NIVEAU'S IN M. (T.A.W.)
2. ALLE AFMETINGEN IN mm

LEGENDE

▽ %	AFWATERINGHELLING	VERHARDING
TYP.	TYPISCH	GEROEDE GROND
VAR.	VARIABEL	ONGEROEDE GROND
H.P.V.	HOOGSTE PUNT VERHARDING	VULKANISCH GRANULAAT
L.P.	LAAGSTE PUNT	GEWAPEND BETON
H.P.	HOOGSTE PUNT	GEWAPEND STAAL
B.K.B.	BOVENKANT BETON	
O.K.B.	ONDERKANT BETON	
B.K.S.	BOVENKANT STAAL	
O.K.S.	ONDERKANT STAAL	

E	
D	
C	
B	12/01/2017 FINAAL
A	10/12/2016 VOOR COMMENTAAR

Gemeente	ANTWERPEN
Provincie	ANTWERPEN

Aanvrager	Antwerp Terminal and Processing Company Petrochemicals Beliweg 20 - Haven 279 2030 Antwerpen
-----------	--

Ontwerp	Bouwaanvraag: Het plaatsen van een opslagplaats voor gekoelde LPG produkten in RPV tanks
---------	--

Bouwplaats	Antwerp Terminal and Processing Company Petrochemicals Beliweg 301-321 2030 Antwerpen
------------	---

Architect	Niet van toepassing
-----------	---------------------

Ingenieur	JACOBS®
	Jacobs België N.V. Noorderlaan 127, 2030 Antwerpen tel : +32 3 540 94 11

Aannemer	Plannummer 6/11
----------	--------------------

PIJPENBRUG FUNDERING: PLANZICHT, AANZICHTEN & SNEDES

05-BB370101/A 01a/00106