

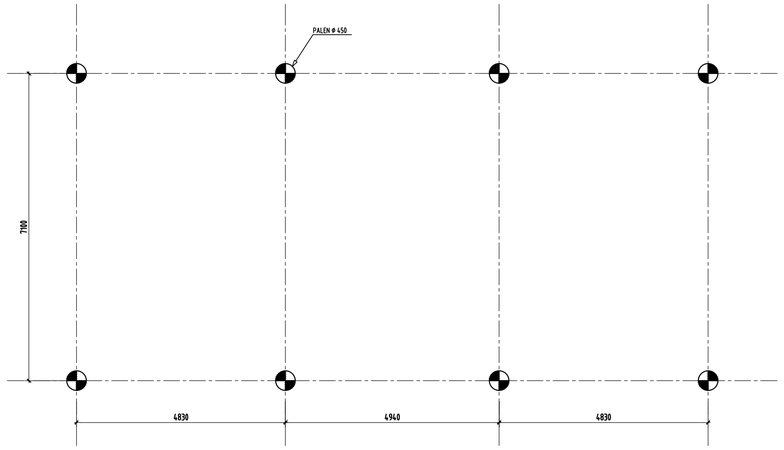



PALENPLAN
(SCHAAL 1/50)

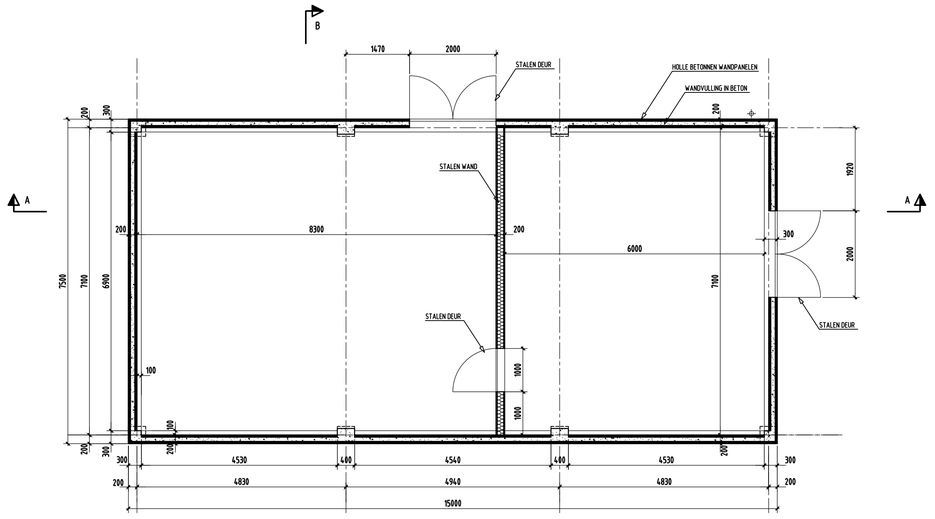


HORIZONTALE DOORSNEDE WANDEN - EL. +3000
(SCHAAL 1/50)

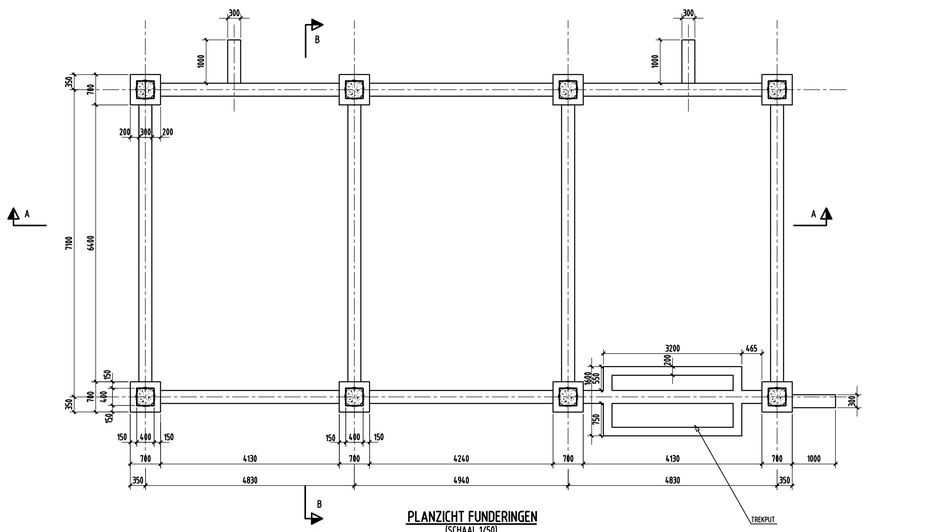

PLANZICHT FUNDERINGEN
(SCHAAL 1/50)

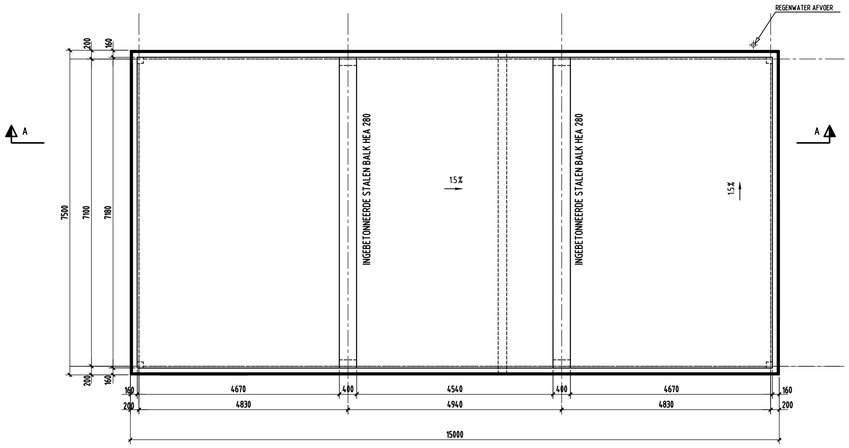

DAKPLAN - EL. +5800
(SCHAAL 1/50)

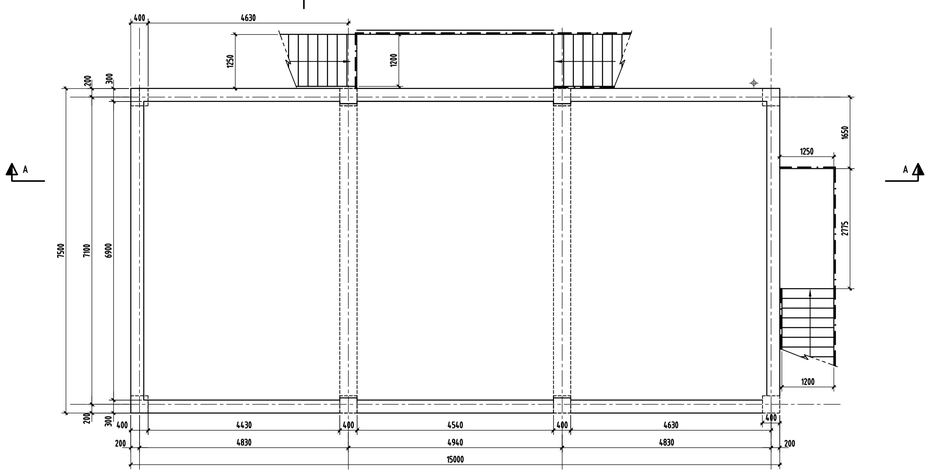

PLANZICHT VERDIEPING - T.O.C. EL. +2550
(SCHAAL 1/50)

LOCATIE PLAN



NOTA'S

1. NIVEAU'S IN M. (T.A.W.)
2. ALLE AFMETINGEN IN mm

LEGENDE

⌓ %	AFWATERINGSHELLING		ISOLATIE
TYP.	TYPISCH		PODFIERSLAG
VAR.	VARIABEL		MAAIVELD
H.P.V.	HOOGSTE PUNT VERHARDING		
L.P.	LAAGSTE PUNT		GEWAPEND BETON
H.P.	HOOGSTE PUNT		
B.K.B.	BOVENKANT BETON		DRUKLAAG
O.K.B.	ONDERKANT BETON		
B.K.S.	BOVENKANT STAAL		
O.K.S.	ONDERKANT STAAL		

PLANNENLIJST

1/11 LIGGINGSPLAN, OMGEVINGSPLAN EN TERREINPROFIELEN
2/11 AFBRAAKPLAN
3/11 INPLANTINGSPLAN
4/11 INKUIPING TANKS FUNDERING: PLANZICHT, AANZICHT & SNEDE
5/11 INKUIPINGSPLAAT 'HEATING' EN COLLECTORPUT FUNDERINGEN: PLANZICHTEN, AANZICHTEN & SNEDEN
6/11 PIJPENBRUG FUNDERINGEN: PLANZICHT, SNEDEN
7/11 PIJPENBRUG STAALSTRUCTUUR: PLANZICHT, AANZICHTEN EN SNEDEN
8/11 ROOKVRIJE GROND-AFFAKKELTOREN FUNDERING: PLANZICHT, AANZICHT EN SNEDE
9/11 MARITIEME LAADARMEN FUNDERING: PLANZICHT, AANZICHT EN SNEDE
10/11 SUBSTATION: PLANZICHTEN
11/11 SUBSTATION: AANZICHTEN EN SNEDEN

E		
D		
C		
B	12/01/2017	FINAAL
A	10/12/2016	VOOR COMMENTAAR

Gemeente ANTWERPEN
Provincie ANTWERPEN

Aanvrager: Antwerp Terminal and Processing Company Petrochemicals
Beliweg 20 - Haven 279
2030 Antwerpen

Ontwerp: Bouwaanvraag:
Het plaatsen van een opslagplaats voor gekoelde LPG produkten in RPV tanks

Bouwplaats: Antwerp Terminal and Processing Company Petrochemicals
Beliweg 301-321
2030 Antwerpen
14° Afd, Sectie C, nr. 89k

Architect: Niet van toepassing

Ingenieur: JACOBS
Jacobs België N.V.
Noorderlaan 127, 2030 Antwerpen
tel : +32 3 540 94 11

Aannemer:

Plannummer: 10/11

SUBSTATION
PLANZICHTEN

05-BB370101/A.01a/0110