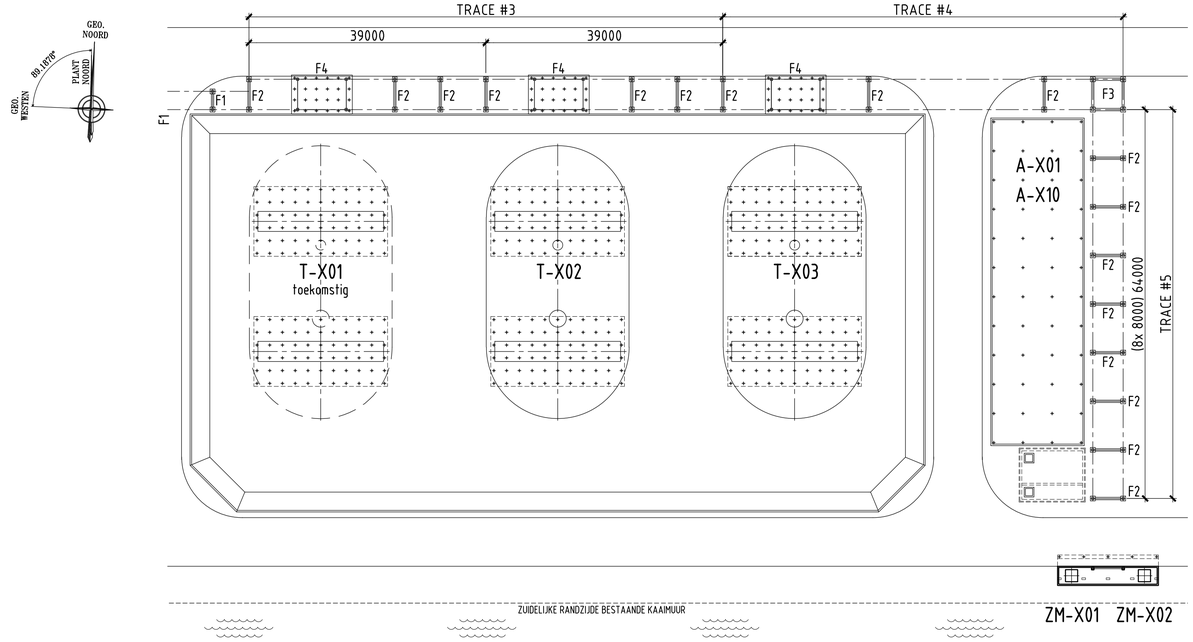

INPLANTING BETONPLAAT VOOR ZM-X01 EN ZM-X02

Schaal: 1/500

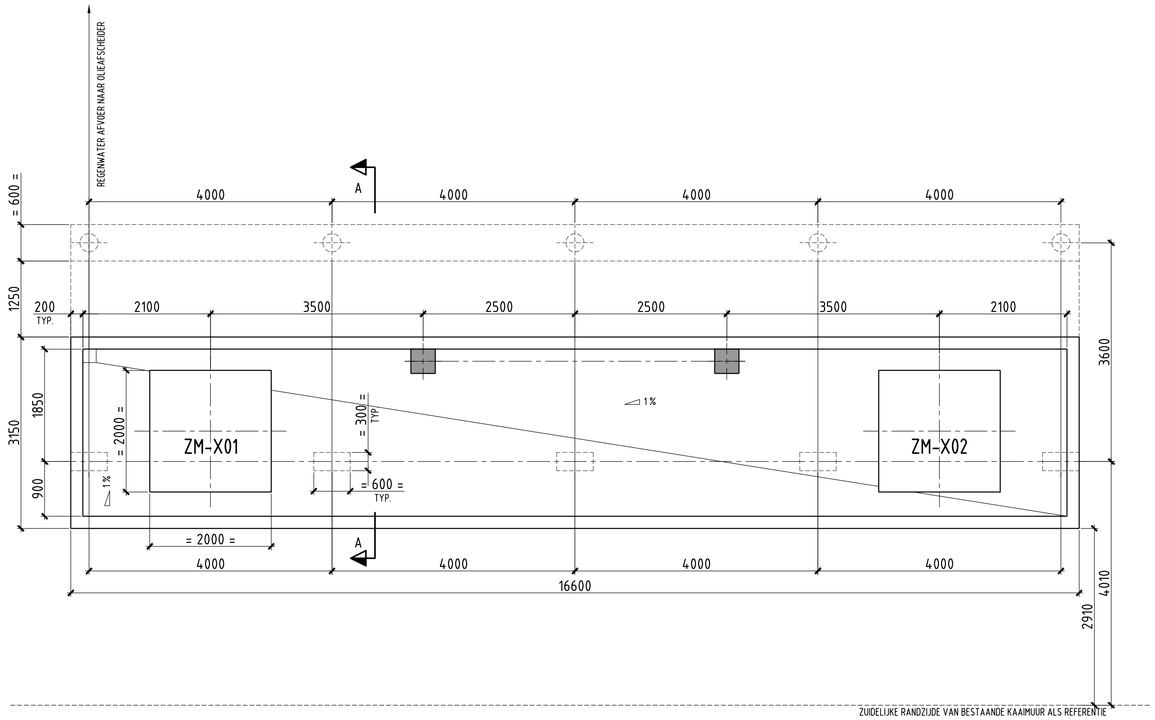

PLANVICHT

Schaal: 1/50 - 1x UITVOEREN

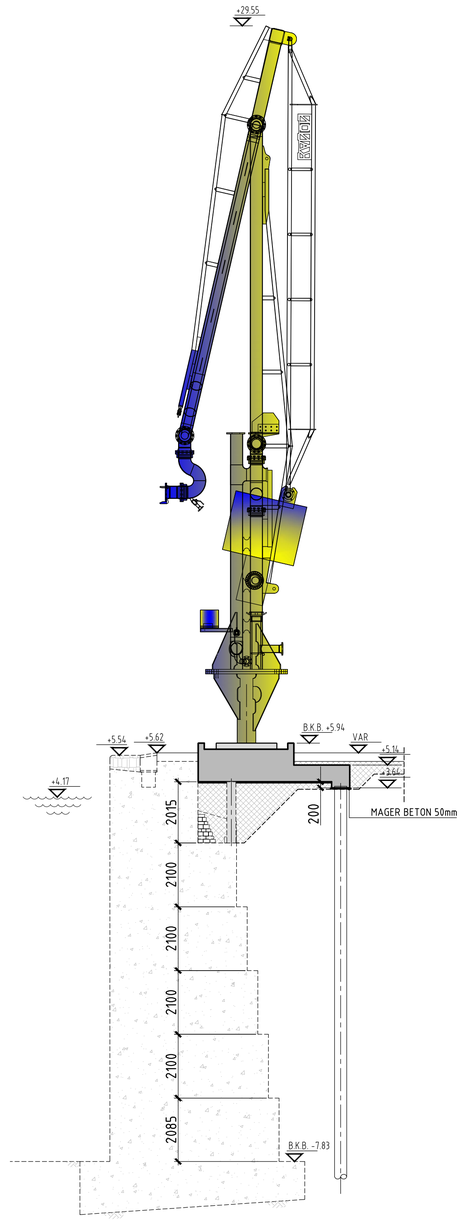

DOORSNEDE A-A

Schaal: 1/100

PLANNENLIJST

1/11 LIGGINGSPLAN, OMGEVINGSPLAN EN TERREINPROFIELEN
2/11 AFBRAAKPLAN
3/11 INPLANTINGSPLAN
4/11 INKUIPING TANKS FUNDERING: PLANZICHT, AANZICHT & SNEDE
5/11 INKUIPINGSPLAAT 'HEATING' EN COLLECTORPUT FUNDERINGEN: PLANZICHTEN, AANZICHTEN & SNEDEN
6/11 PIJPENBRUG FUNDERINGEN: PLANZICHT, SNEDEN
7/11 PIJPENBRUG STAALSTRUCTUUR: PLANZICHT, AANZICHTEN EN SNEDEN
8/11 ROOKVRIJE GROND-AFFAKKELTOREN FUNDERING: PLANZICHT, AANZICHT EN SNEDE
9/11 MARITIEME LAADARMEN FUNDERING: PLANZICHT, AANZICHT EN SNEDE
10/11 SUBSTATION: PLANZICHTEN
11/11 SUBSTATION: AANZICHTEN EN SNEDEN

LOCATIE PLAN

DEZE ZONE 1/ 10000

NOTA'S

1. NIVEAU'S IN M. (T.A.W.)
2. **ALLE AFMETINGEN IN mm**

LEGENDE

%	AFWATERINGSHELLING	GEROERDE GROND	DOK WATER NIVEAU
TYP.	TYPISCH	ARDUIN (bestaand)	
VAR.	VARIABEL	ONGEROERDE GROND	DOK WATER
H.P.V.	HOOGSTE PUNT VERHARDING	GEWAPEND BETON (bestaand)	
L.P.	LAAGSTE PUNT	GEWAPEND BETON	
H.P.	HOOGSTE PUNT	GEWAPEND BETON	
B.K.B.	BOVENKANT BETON		
O.K.B.	ONDERKANT BETON		
B.K.S.	BOVENKANT STAAL		
O.K.S.	ONDERKANT STAAL		

E		
D		
C		
B	12/01/2017	FINAAL
A	10/12/2016	VOOR COMMENTAAR

Gemeente	ANTWERPEN
Provincie	ANTWERPEN
Aanvrager	Antwerp Terminal and Processing Company Petrochemicals Beliweg 20 - Haven 279 2030 Antwerpen
Ontwerp	Bouwaanvraag: Het plaatsen van een opslagplaats voor gekoelde LPG produkten in RPV tanks
Bouwplaats	Antwerp Terminal and Processing Company Petrochemicals Beliweg 301-321 2030 Antwerpen 14° Afd, Sectie C, nr. 89k
Architect	Niet van toepassing
Ingenieur	JACOBS Jacobs België N.V. Noorderlaan 127, 2030 Antwerpen tel : +32 3 540 94 11
Aannemer	
Plannummer	**9/11**

MARITIEME LAAD ARM (MLA) PLANZICHT, FUNDERING
AANZICHT & SNEDE

05-BB370101/A.01a/00109