

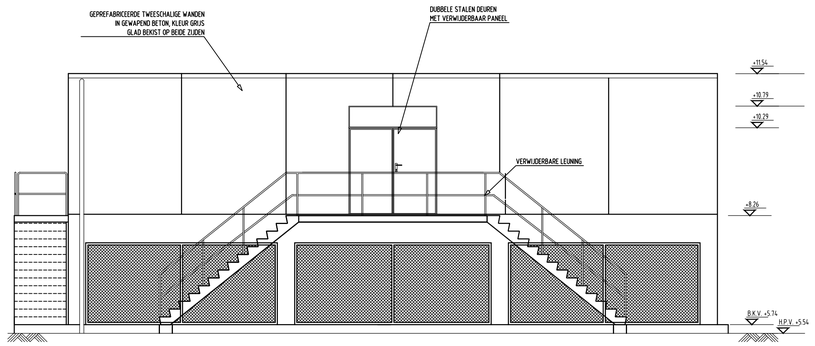



AANZICHT OOSTGEVEL
(SCHAAL 1/50)

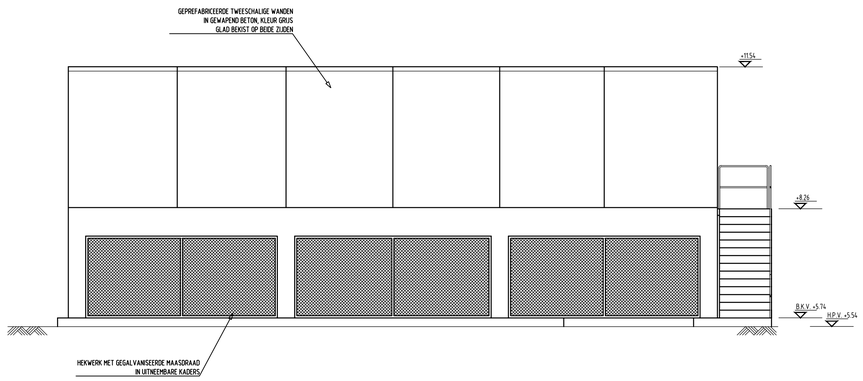


AANZICHT WESTGEVEL
(SCHAAL 1/50)

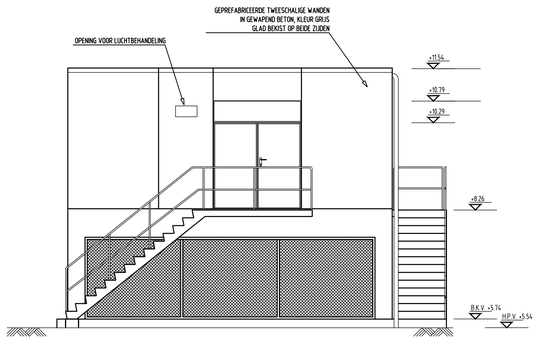


AANZICHT ZUIDGEVEL
(SCHAAL 1/50)

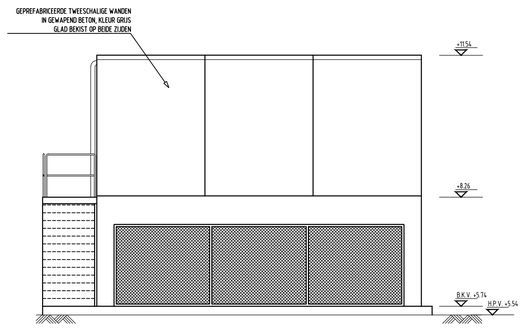


AANZICHT NOORDGEVEL
(SCHAAL 1/50)

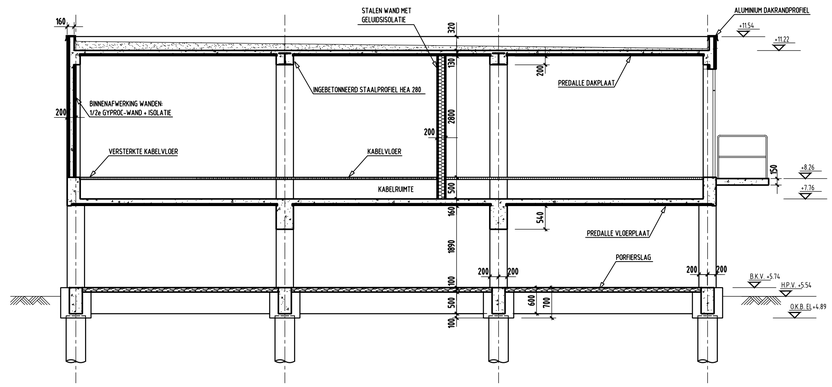

DOORSNEDE A-A
(SCHAAL 1/50)

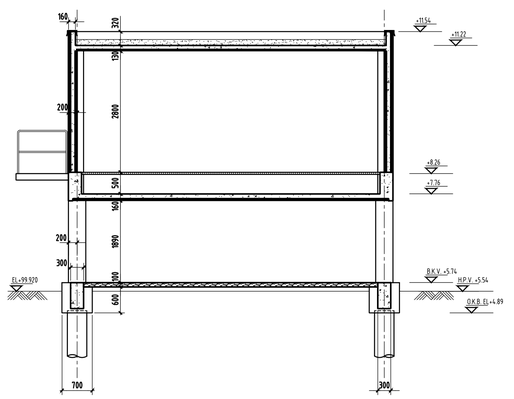

DOORSNEDE B-B
(SCHAAL 1/50)

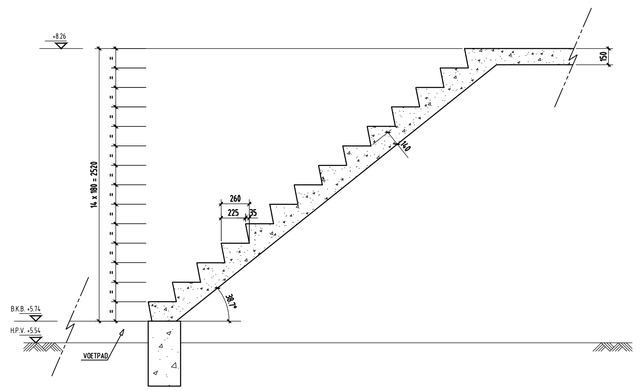

TYPEDOORSNEDE TRAP
(SCHAAL 1/20)

LOCATIE PLAN



1/ 10000

NOTA'S

1. NIVEAU'S IN M. (T.A.W.)
2. ALLE AFMETINGEN IN mm

LEGENDE

⌓ %	AFWATERINGSHELLING		ISOLATIE
TYP.	TYPISCH		PORFIERSLAG
VAR.	VARIABEL		MAAIVELD
H.P.V.	HOOGSTE PUNT VERHARDING		
L.P.	LAAGSTE PUNT		GEWAPEND BETON
H.P.	HOOGSTE PUNT		
B.K.B.	BOVENKANT BETON		DRUKLAAG
O.K.B.	ONDERKANT BETON		
B.K.S.	BOVENKANT STAAL		
O.K.S.	ONDERKANT STAAL		

PLANNENLIJST

1/11 LIGGINGSPLAN, OMGEVINGSPLAN EN TERREINPROFIELEN
2/11 AFBRAAKPLAN
3/11 INPLANTINGSPLAN
4/11 INKUIPING TANKS FUNDERING: PLANZICHT, AANZICHT & SNEDE
5/11 INKUIPINGSPLAAT 'HEATING' EN COLLECTORPUT FUNDERINGEN: PLANZICHTEN, AANZICHTEN & SNEDEN
6/11 PIJPENBRUG FUNDERINGEN: PLANZICHT, SNEDEN
7/11 PIJPENBRUG STAALSTRUCTUUR: PLANZICHT, AANZICHTEN EN SNEDEN
8/11 ROOKVRIJE GROND-AFFAKKELTOREN FUNDERING: PLANZICHT, AANZICHT EN SNEDE
9/11 MARITIEME LAADARMEN FUNDERING: PLANZICHT, AANZICHT EN SNEDE
10/11 SUBSTATION: PLANZICHTEN
11/11 SUBSTATION: AANZICHTEN EN SNEDEN

E		
D		
C		
B	12/01/2017	FINAAL
A	10/12/2016	VOOR COMMENTAAR

Gemeente	ANTWERPEN
Provincie	ANTWERPEN
Aanvrager	Antwerp Terminal and Processing Company Petrochemicals Beliweg 20 – Haven 279 2030 Antwerpen
Ontwerp	Bouwaanvraag: Het plaatsen van een opslagplaats voor gekoelde LPG produkten in RPV tanks
Bouwplaats	Antwerp Terminal and Processing Company Petrochemicals Beliweg 301-321 2030 Antwerpen 14° Afd, Sectie C, nr. 89k
Architect	Niet van toepassing
Ingenieur	Jacobs België N.V. Noorderlaan 127, 2030 Antwerpen tel : +32 3 540 94 11
Aannemer	
Plannummer	11/11

SUBSTATION
AANZICHTEN & DOORSNEDEN

05-BB370101/A.01a/0111