



Lamacq Serge - Clarysse Lieveke
 Grietensstraat 23 - 8900 Ieper
 Ieper, 3^e Afd. Sectie E, Nr. 251B2

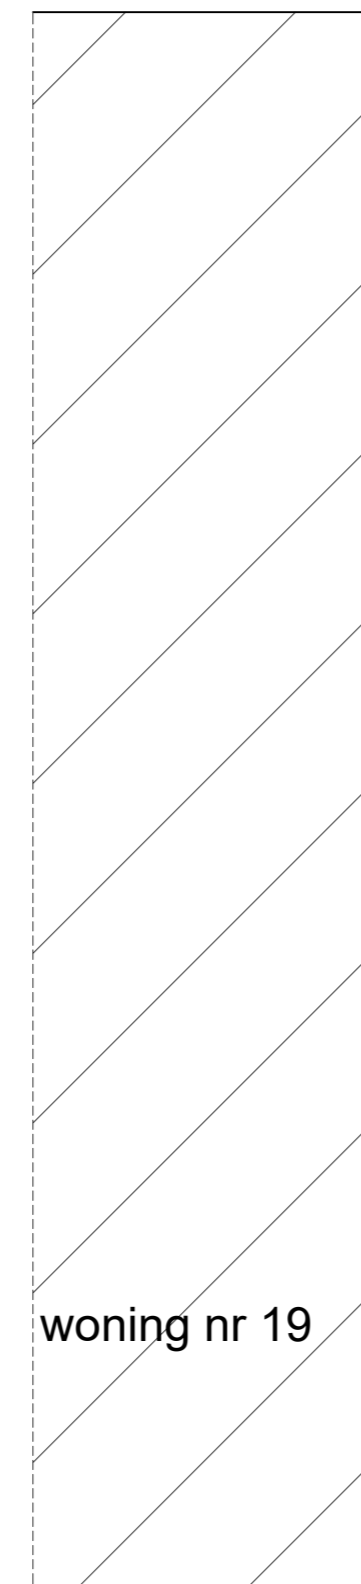

woning nr 19

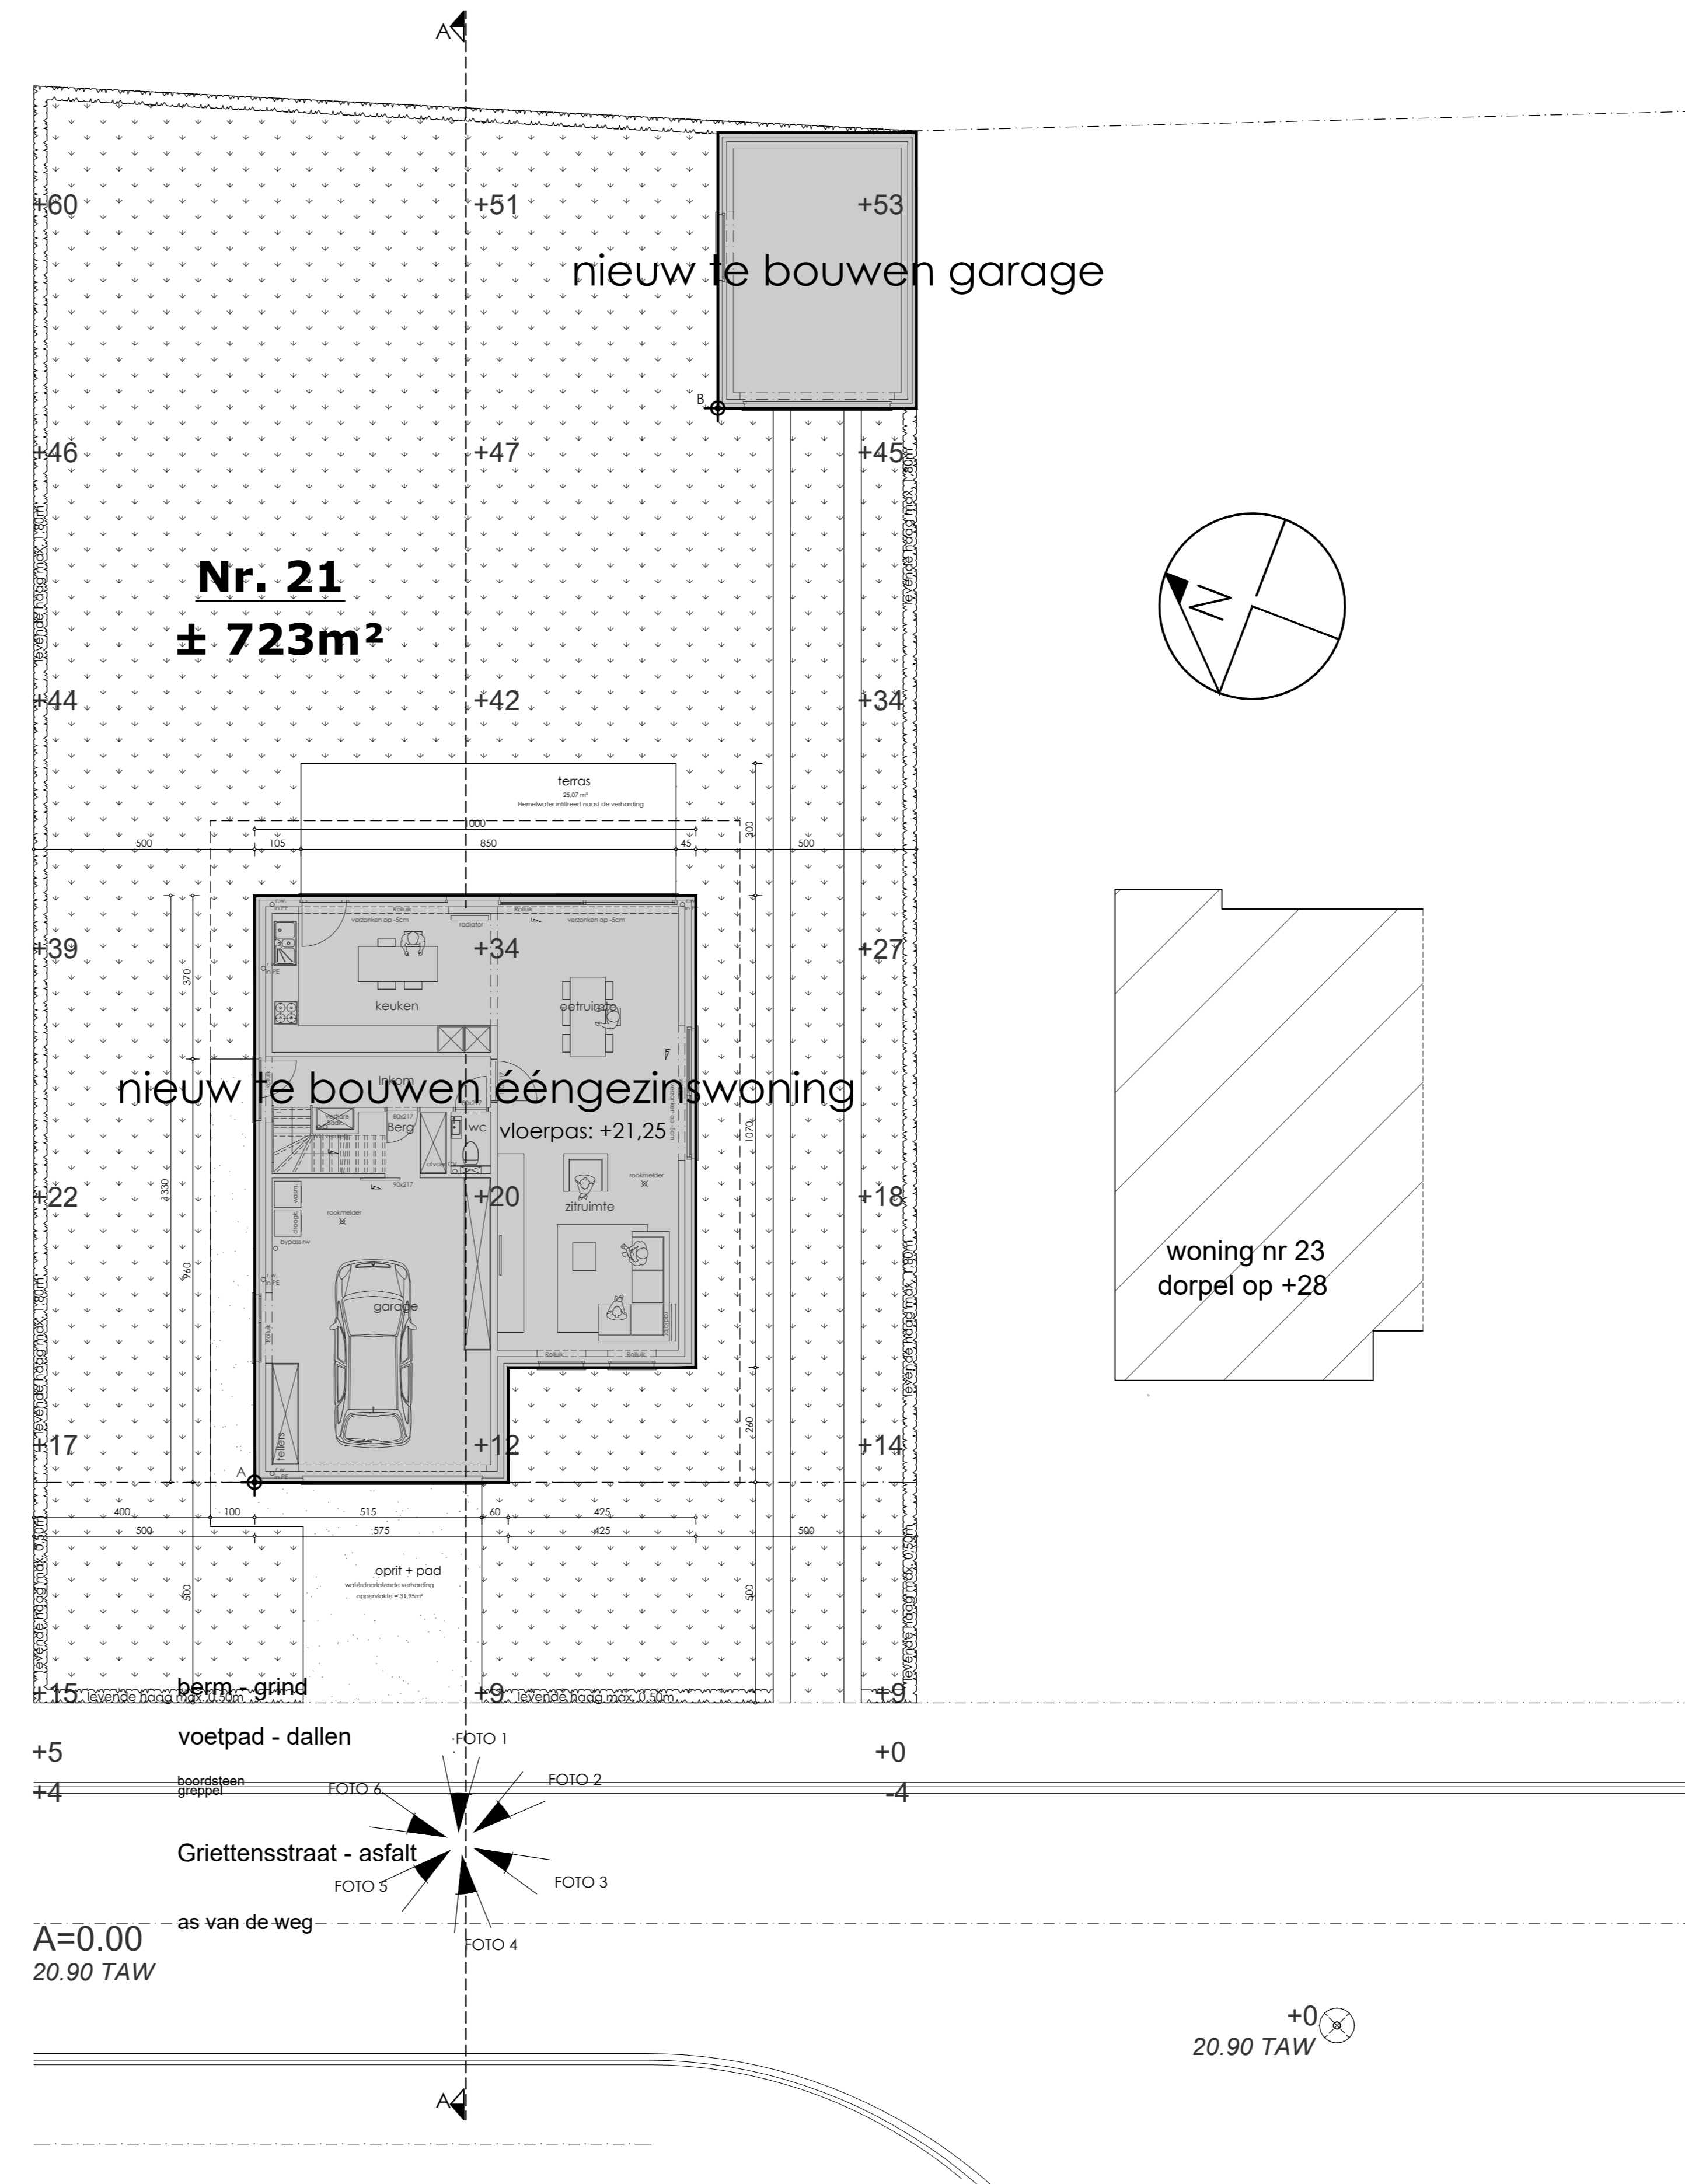

Provincie W.-Vlaanderen gemeente Ieper dossiernummer 5334

Bouwplaats Grietensstraat 8900 Ieper Ieper, 3^e Afd. Sectie E, Nr. 251B2

ontwerp bouwen van een ééngezinwoning + garage

Markers architecten
 Schoonheid van efficiëntie
 Engelse Wandeling 2 F7 v
 8500 Kortrijk
 info@markersarchitecten.be

BOUWHEER

Lamacq - Clarysse
 Serge - Lieveke
 Grietensstraat 23
 8900 Ieper


blad Inplantingsplan
 schaal 1/100
 datum 23/02/22

goedgekeurd en voor akkoord ondertekend



de opdrachtgever de aannemer de architect

infiltratiemodules in PP
 min. infiltratie-volume: 2251,75 liter
 voorziene infiltratie-volume: 2328 liter
 min. infiltratie-opp.: 3,60 m²
 voorziene infiltratie-opp.: 5,76 m²

HERGEBRUIK HEMELWATER:
 aansluiting van 3 toiletten, wasmachine
 en dierstfroan buiten
 HORIZONTALE DAKOPPERVLAKTE: 121,95 m²

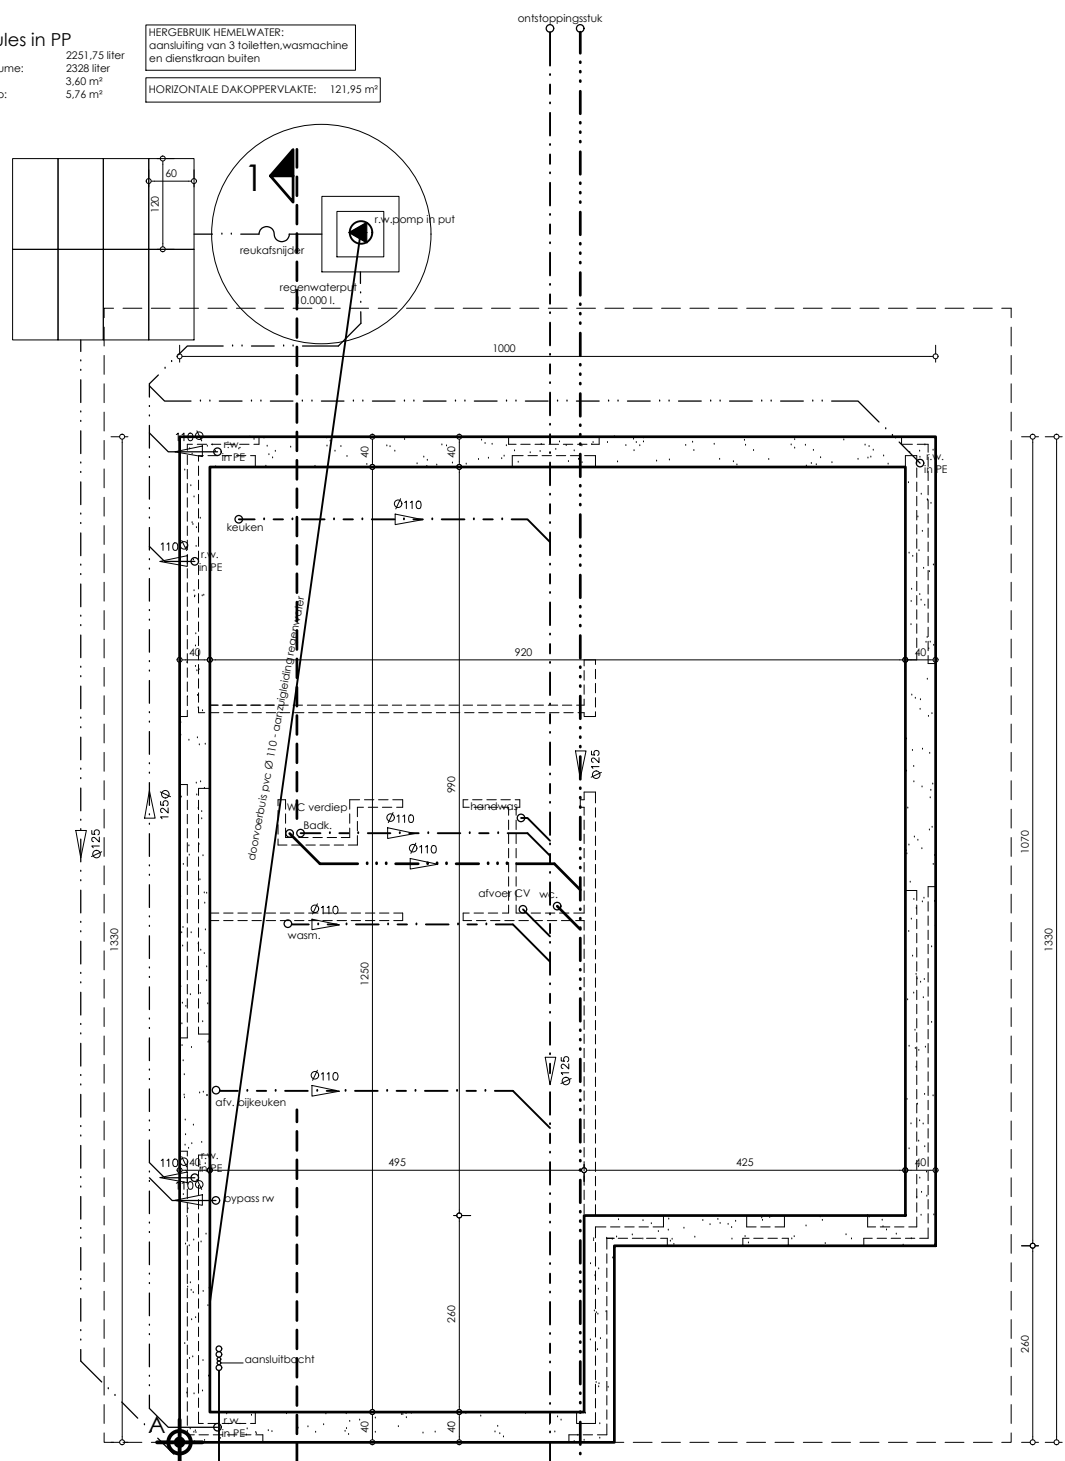


Riolerings - en funderingsplan

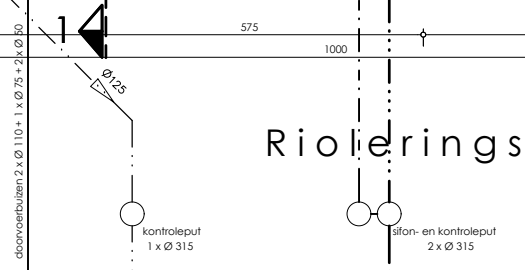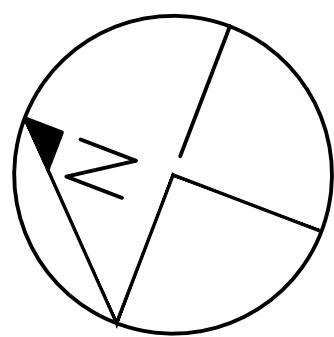

nota: gelegen in centraal gebied d.w.z. dat een sepsische put niet nodig is, tenzij de stad dit nodig acht


NOTA: Het rioleringsplan is indicatief, de juiste positie van buizen en putten kan na uitvoering hiervan verschillen

De aangegeven maten zijn in cm
 Rookmelders te voorzien cfr. de geldende norm

 

 Schoonheid van Efficiëntie Engelse Wandeling 2 F7 v 8500 Kortrijk info@markersarchitecten.be	provincie W.-Vlaanderen gemeente Ieper dossiernummer 5334	BOUWHEER Lamacq – Clarysse Serge – Lieveke Grietensstraat 23 8900 Ieper
	bouwplaats Grietensstraat 23 8900 Ieper Ieper, 3 ^e Afd. Sectie E, Nr. 251B2	
ontwerp bouwen van een ééngezinswoning	blad schaal 1/100 datum 23/02/22	Funderings- en rioleringsplan BA1


schrijfwerk structuurlak
binnenkleur = buitenkleur

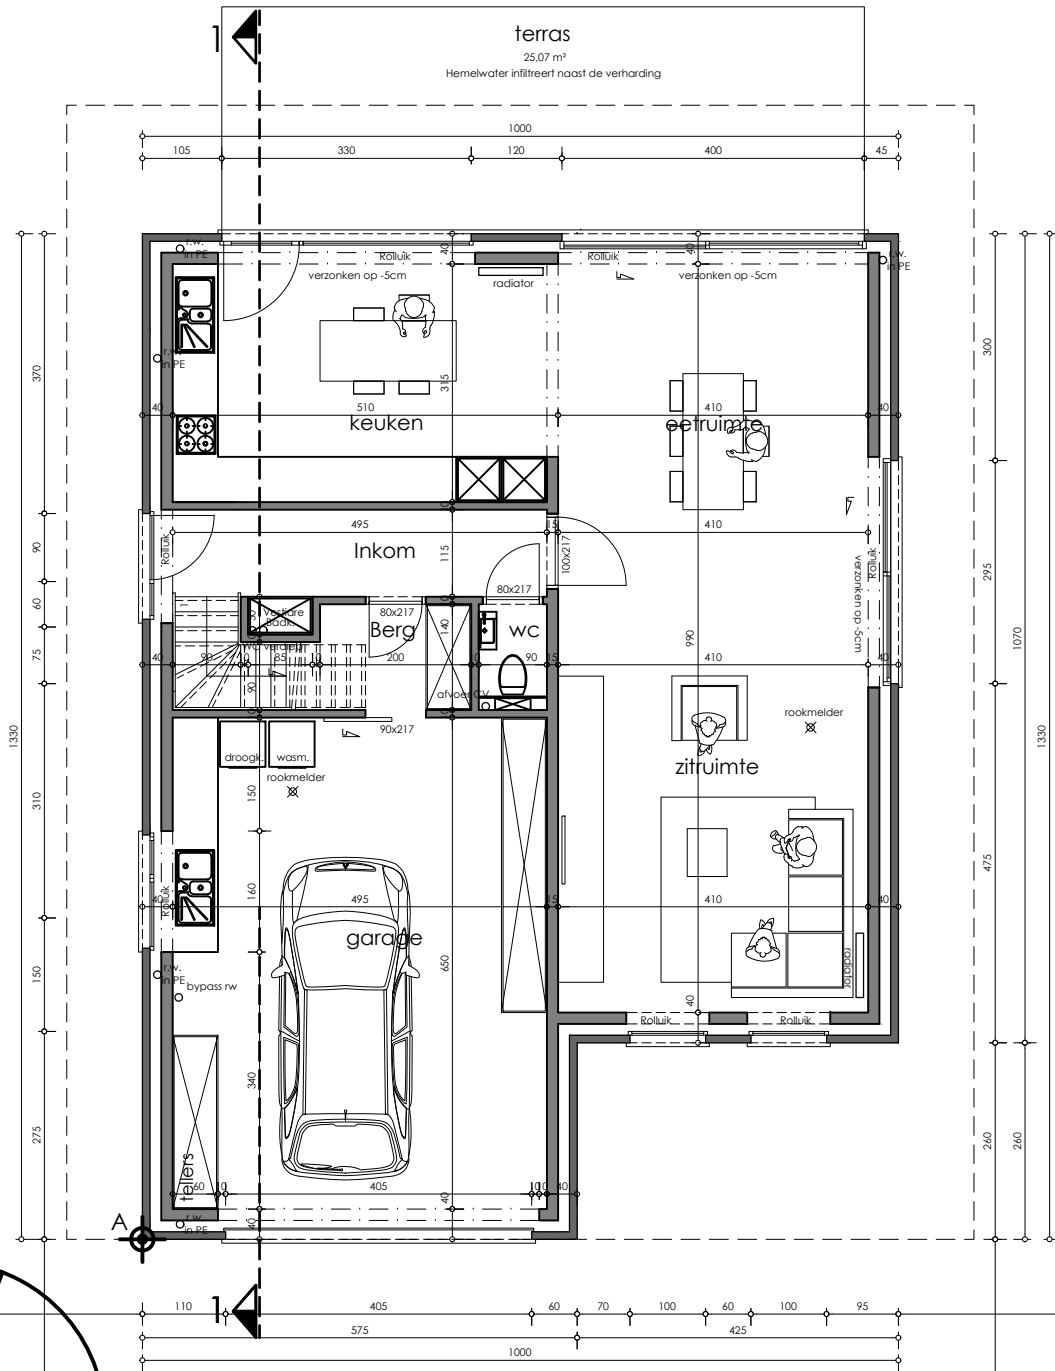

Gelijkvloers

De aangegeven maten zijn in cm

Rookmelders te voorzien cfr. de geldende norm

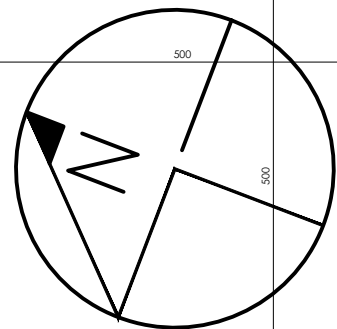

Markers architecten
SCHOONHEID VAN EFFICIËNTIE


Engelse Wandeling 2 F7 v
8500 Kortrijk
info@markersarchitecten.be

provincie	W.-Vlaanderen	gemeente	leper	dossiernummer	5334
bouwplaats	Griettensstraat 23 8900 leper leper, 3 ^e Afd. Sectie E, Nr. 251B2				
ontwerp	bouwen van een ééngezinwoning				
blad	Gelijkvloers				
schaal	1/100				
datum	23/02/22				


BOUWHEER

Lamacq – Clarysse
Serge – Lieveke
Griettensstraat 23
8900 leper

BA1

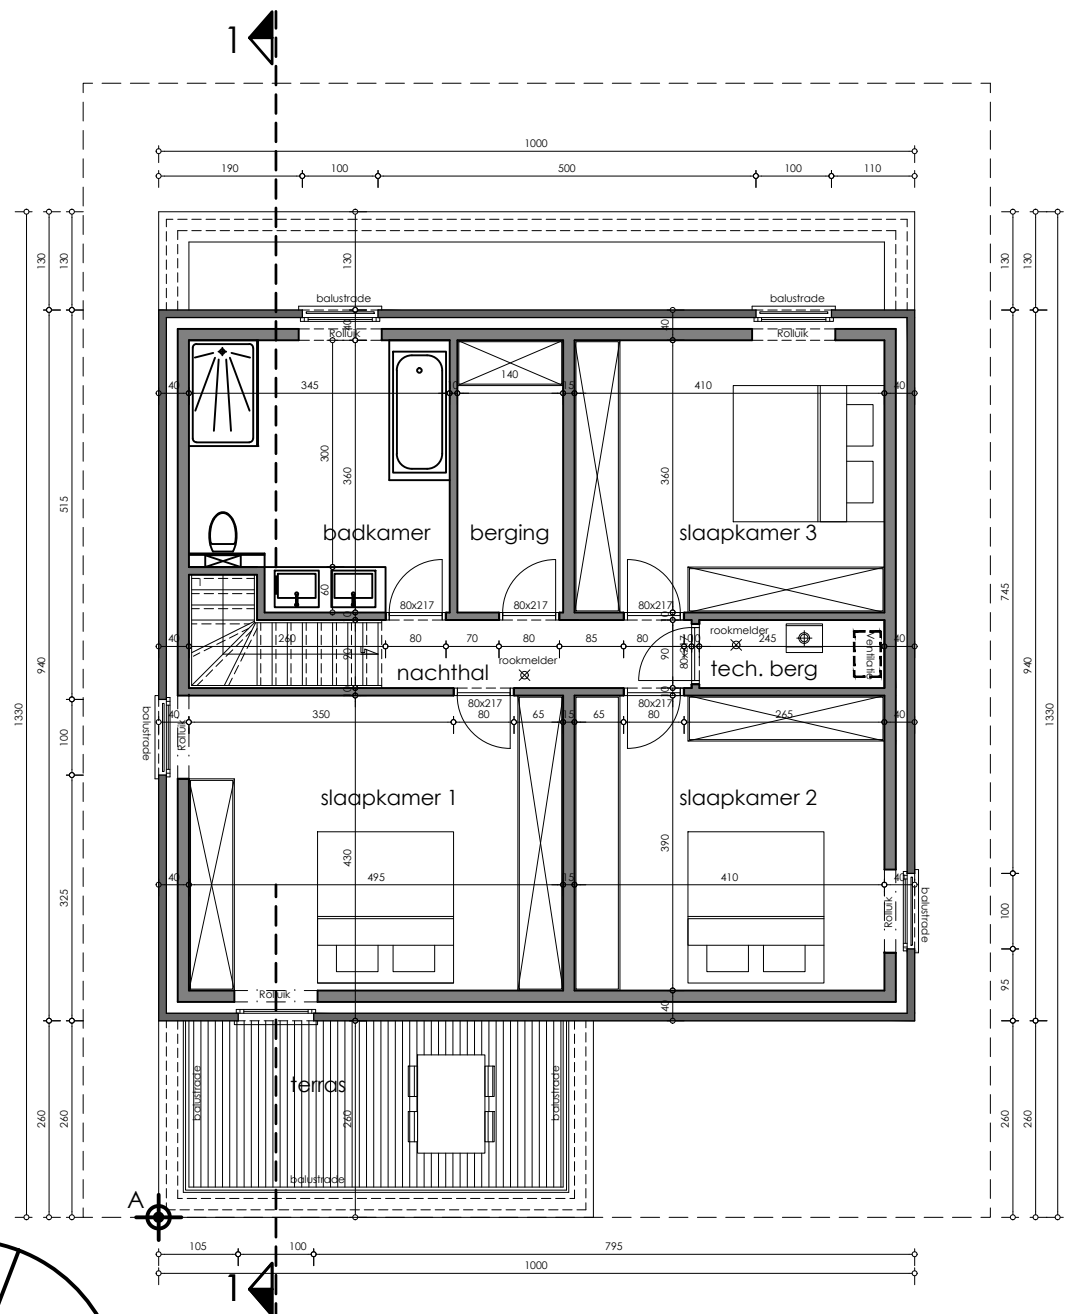


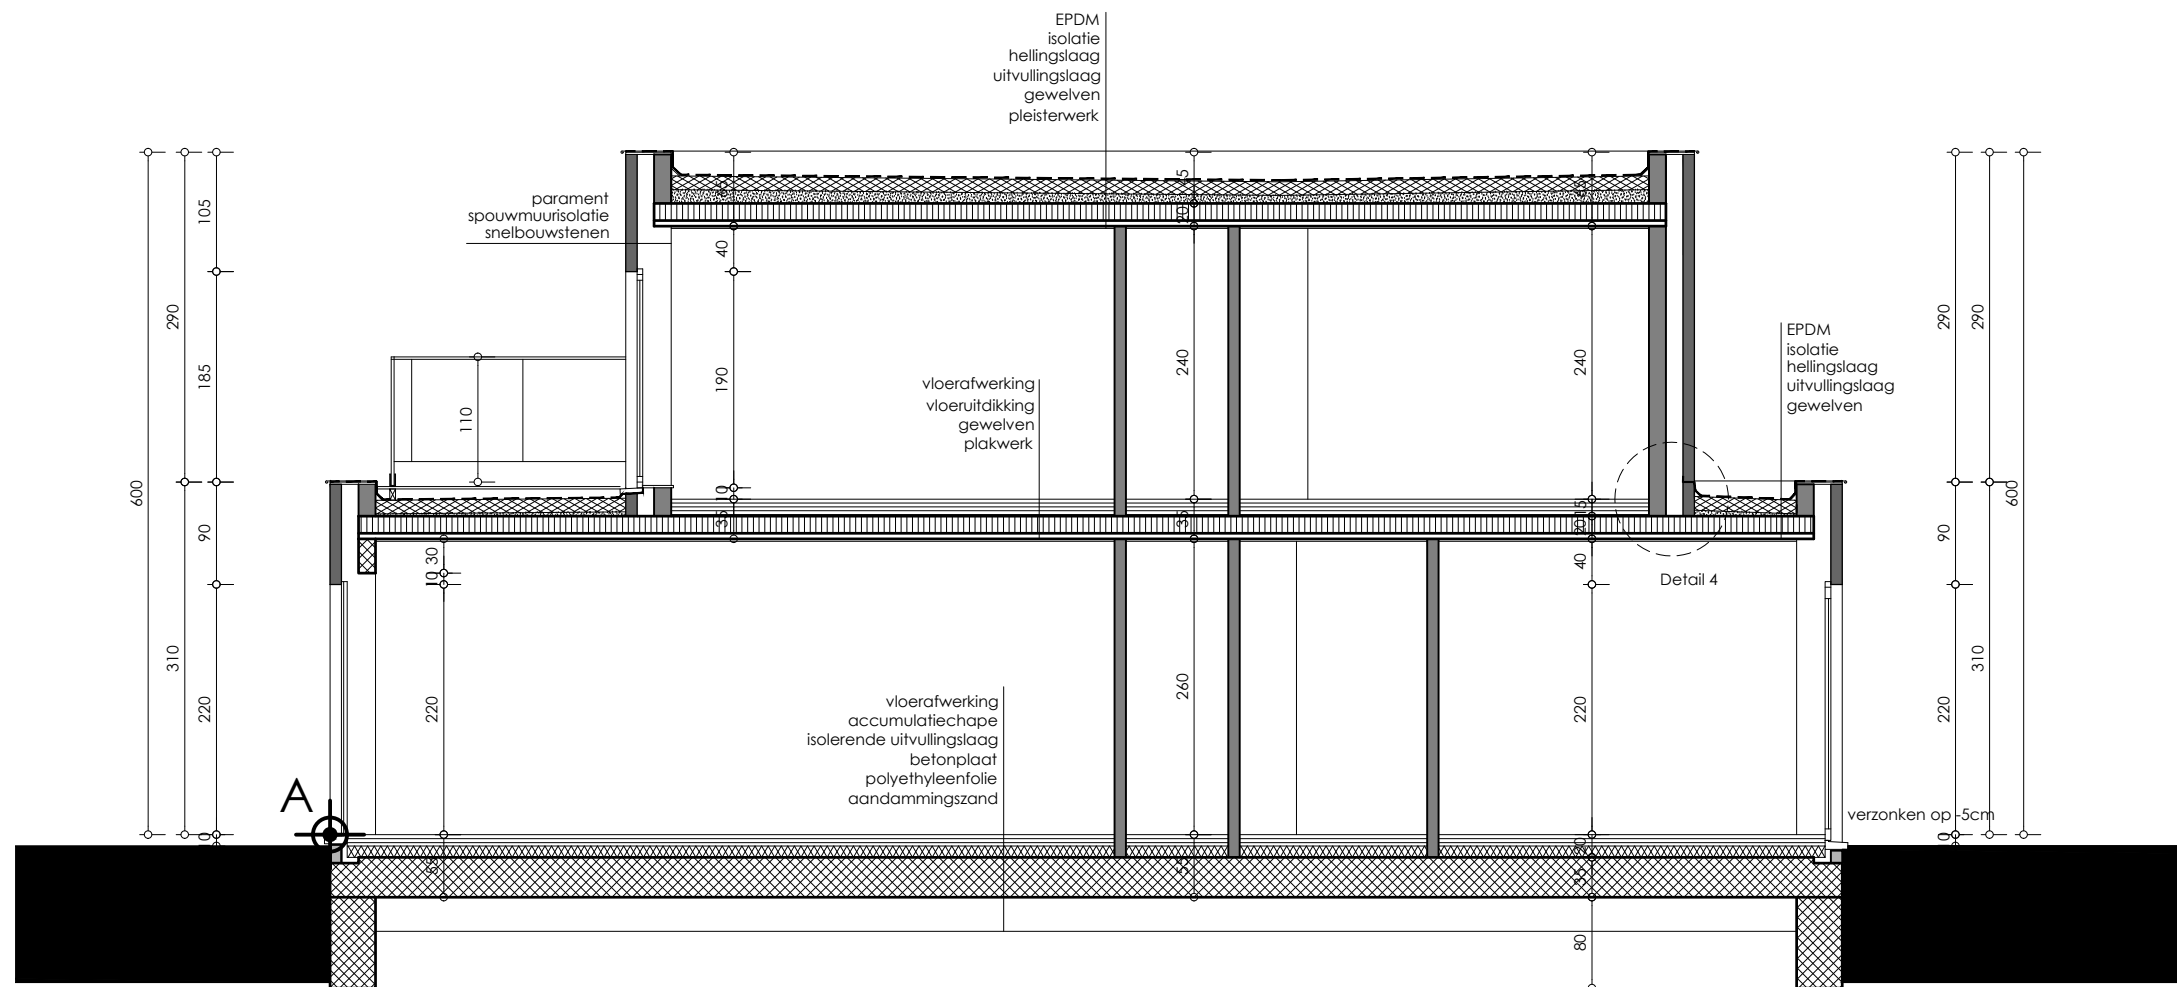
1° Verdieping

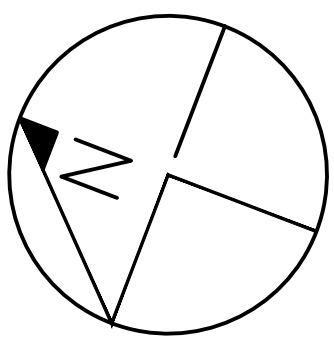

De aangegeven maten zijn in cm
 Rookmelders te voorzien cfr. de geldende norm

--	--

 Engelse Wandeling 2 F7 v 8500 Kortrijk info@markersarchitecten.be	provincie W.-Vlaanderen gemeente Ieper dossiernummer 5334	BOUWHEER Lamacq – Clarysse Serge – Lieveke Griettensstraat 23 8900 Ieper	
	bouwplaats Griettensstraat 23 8900 Ieper Ieper, 3 ^e Afd. Sectie E, Nr. 251B2		
	ontwerp bouwen van een ééngezinswoning	blad 1 ^o verdieping	BA1
	schaal 1/100 datum 23/02/22		




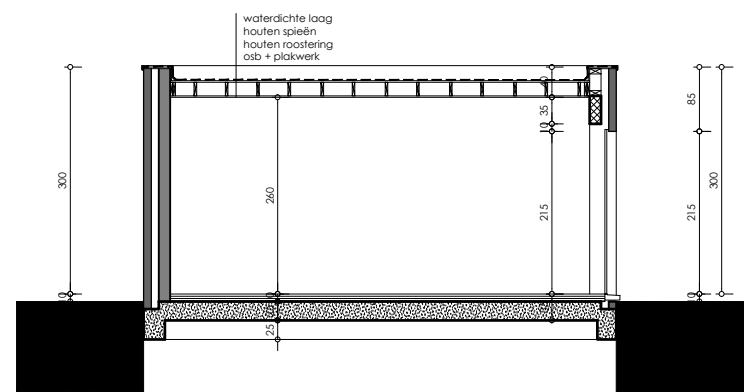
Doorsnede 1.1

De aangegeven maten zijn in cm

Rookmelders te voorzien cfr. de geldende norm

--	--

 Schoonheid van efficiëntie Engelse Wandeling 2 F7 v 8500 Kortrijk info@markersarchitecten.be	provincie	W.-Vlaanderen	gemeente	leper	dossiernummer	5334	BOUWHEER Lamacq – Clarysse Serge – Lieveke Grietensstraat 23 8900 leper	
	bouwplaats	Grietensstraat 23 8900 leper leper, 3 ^e Afd. Sectie E, Nr. 251B2						
	ontwerp	bouwen van een ééngezinswoning						
	blad	Doorsnede 1-1						
schaal	1/100						BA1	
datum	23/02/22							




Doorsnede 2-2

De aangegeven maten zijn in cm

Rookmelders te voorzien cfr. de geldende norm

--	--

	provincie W.-Vlaanderen	gemeente Ieper	dossiernummer 5334	BOUWHEER Lamacq – Clarysse Serge – Lieveke Griettensstraat 23 8900 Ieper	
	bouwplaats Griettensstraat 23 8900 Ieper Ieper, 3 ^e Afd. Sectie E, Nr. 251B2				
	ontwerp bouwen van een ééngezinswoning				
	blad	Doorsnede 2-2			BA1
	schaal 1/100	Garage			
datum 23/02/22					

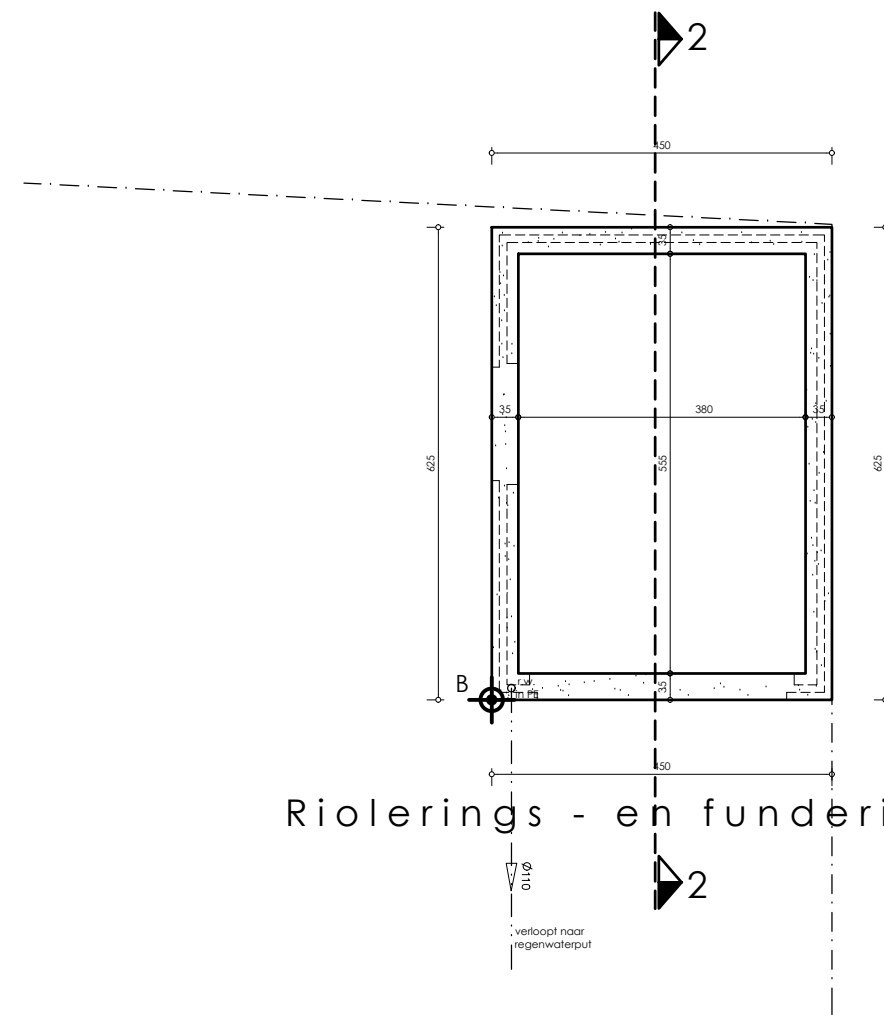


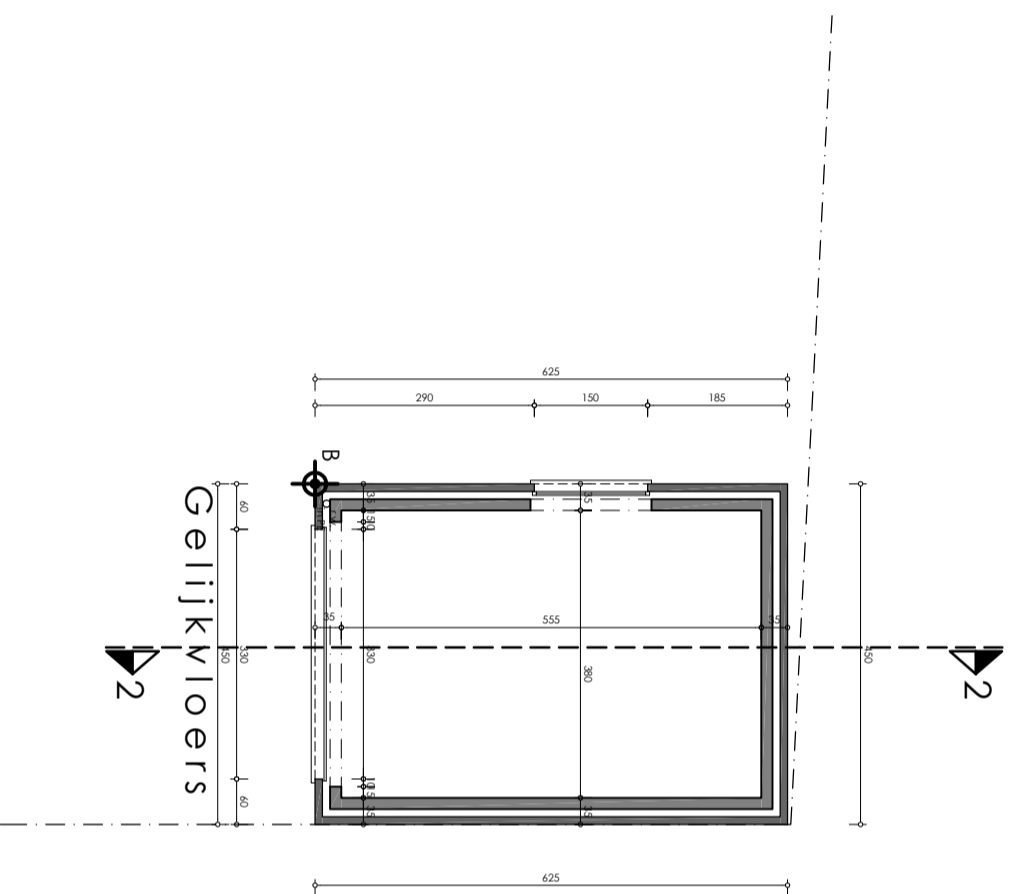
Riolerings - en funderingsplan

De aangegeven maten zijn in cm

Rookmelders te voorzien cfr. de geldende norm

--	--

 Schoonheid van Efficiëntie Engelse Wandeling 2 F7 v 8500 Kortrijk info@markersarchitecten.be	provincie W.-Vlaanderen	gemeente Ieper	dossiernummer 5334	BOUWHEER Lamacq – Clarysse Serge – Lieveke Griettensstraat 23 8900 Ieper	
	bouwplaats Griettensstraat 23 8900 Ieper Ieper, 3 ^e Afd. Sectie E, Nr. 251B2				
	ontwerp bouwen van een ééngezinswoning				
	blad	Roierings- en funderingsplan			BA1
	schaal 1/100	Garage			
datum 23/02/22					



De aangegeven maten zijn in cm

Rookmelders te voorzien cfr. de geldende norm

--	--

provincie	W. - Vlaanderen	gemeente	leper	dossiernummer	5334	BOUWHEER Lamacq – Clarysse Serge – Lievêke Griettensstraat 23 8900 leper	
bouwplaats	Griettensstraat 23 8900 leper leper, 3 ^e Afd. Sectie E, Nr. 251B2						
ontwerp	bouwen van een ééngezinswoning						
blad	Gelijkvloers						
schaal	1/100					BA1	
datum	23/02/22						

Markers architecten
SCHOONHEID VAN EFFICIENTIE
Engelse Wandeling 2 F7 v
8300 Kortrijk
info@markersarchitecten.be