




ARON bvba
Archeologisch Projectbureau

RAPPORT 1150

Archeologienota
Pelt, kruispunt Leopoldlaan-De Koel en
Haspershovenstraat
Herinrichting kruispunt en aanleg tijdelijke
ontsluitingsweg

Bijlagen

Inge Van de Staey & Petra Driesen
April 2022

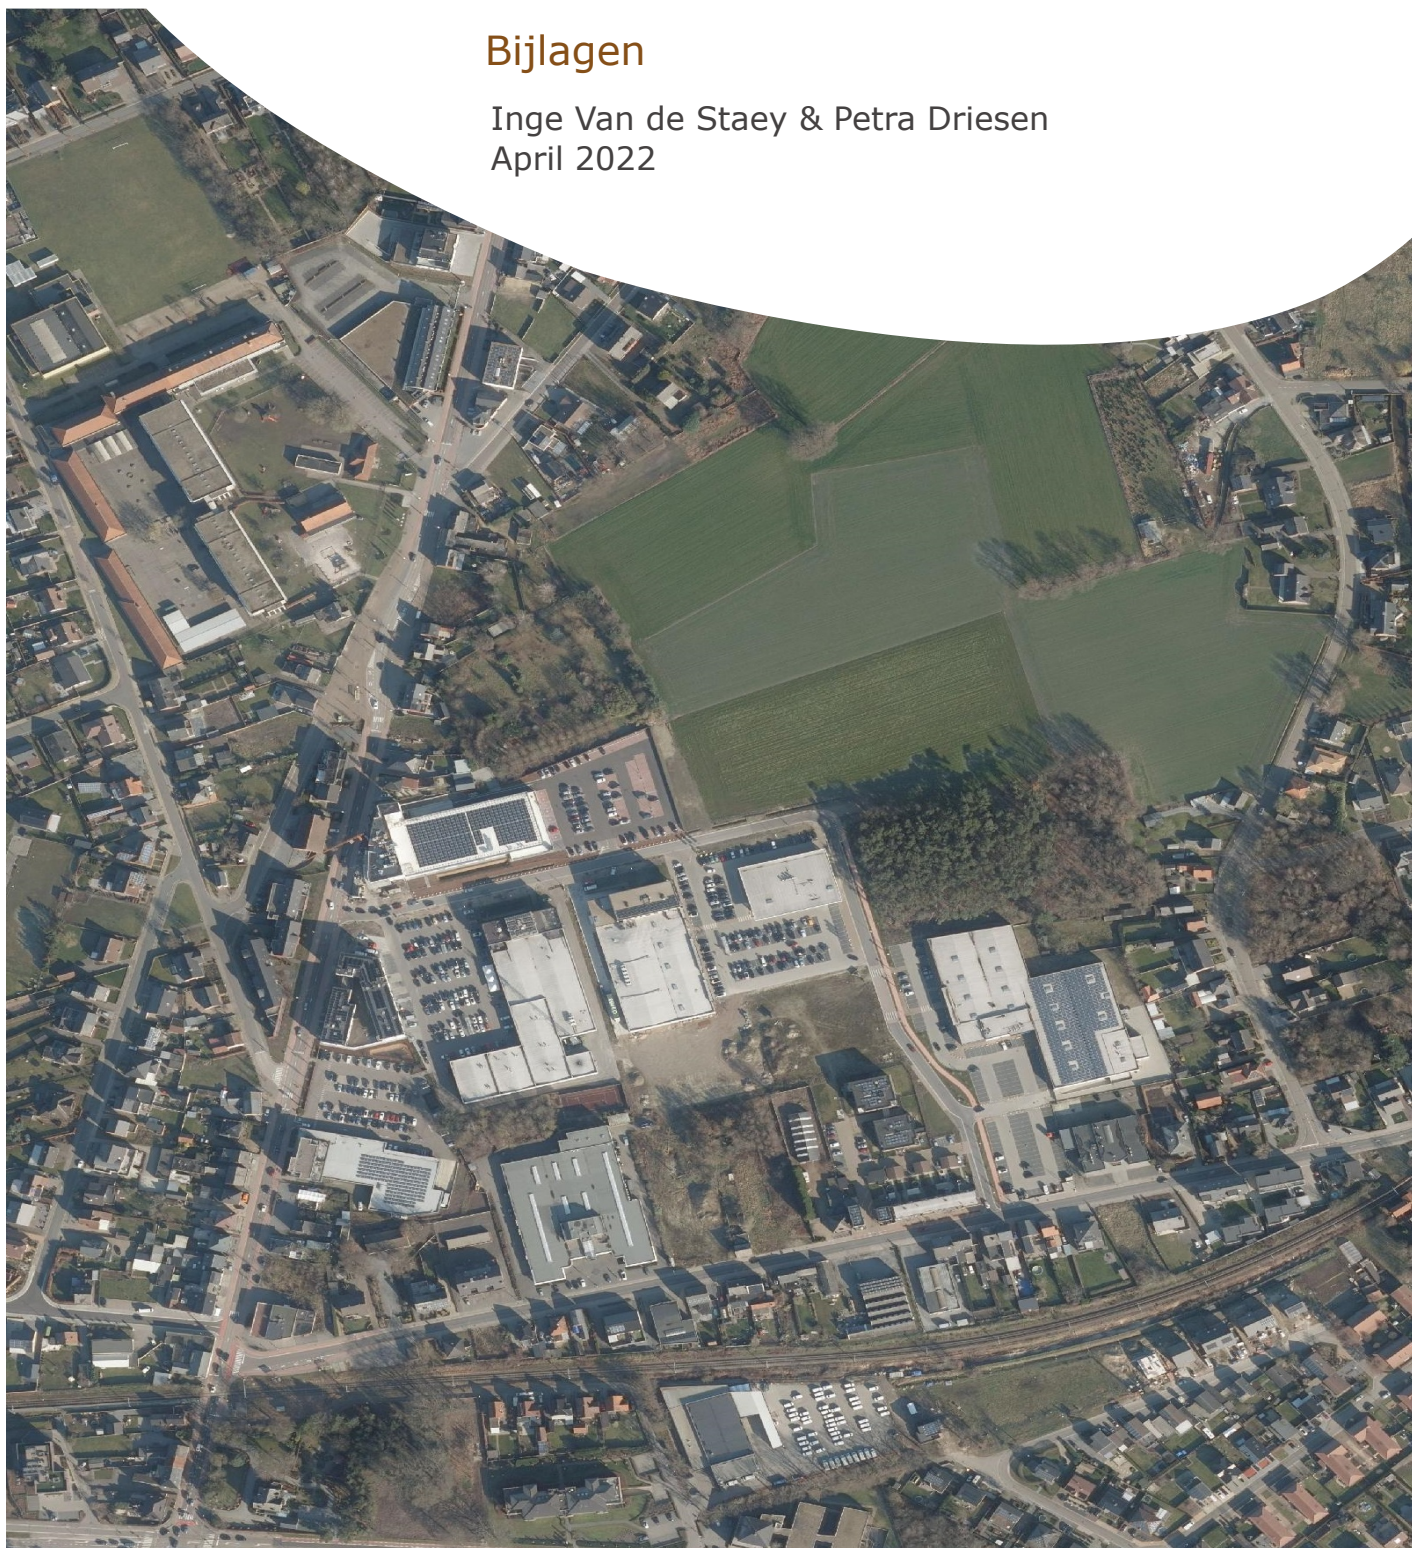

BIJLAGEN

Bijlage 1: Kadasterplan

Bijlage 2: Afbeeldingenlijst


Bijlage 3: Plannen ontworpen toestand Zone 1 (a. Ontwerpplan Deel 1; b. Ontwerpplan Deel 2; c. Rioleringsplan)

Bijlage 4: Plannen Zone 2 (a. plan bestaande toestand, b. grondplan wegenis, c. Typedwarsprofiel)



Uittreksel uit het kadastraal percelenplan

Meest recente toestand
Aangemaakt op 25/04/2022
Schaal: 1 : 2500

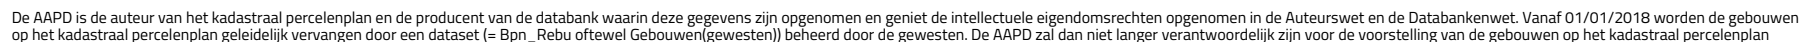




Federale
Overheidsdienst
FINANCIËN

PATRIMONIUM-
DOCUMENTATIE

Uittreksel uit het kadastraal percelenplan

Gecentreerd op:
PELT 1 AFD/OVERPELT 1 AFD/

Meest recente toestand
Aangemaakt op 25/04/2022
Schaal: 1 : 1000

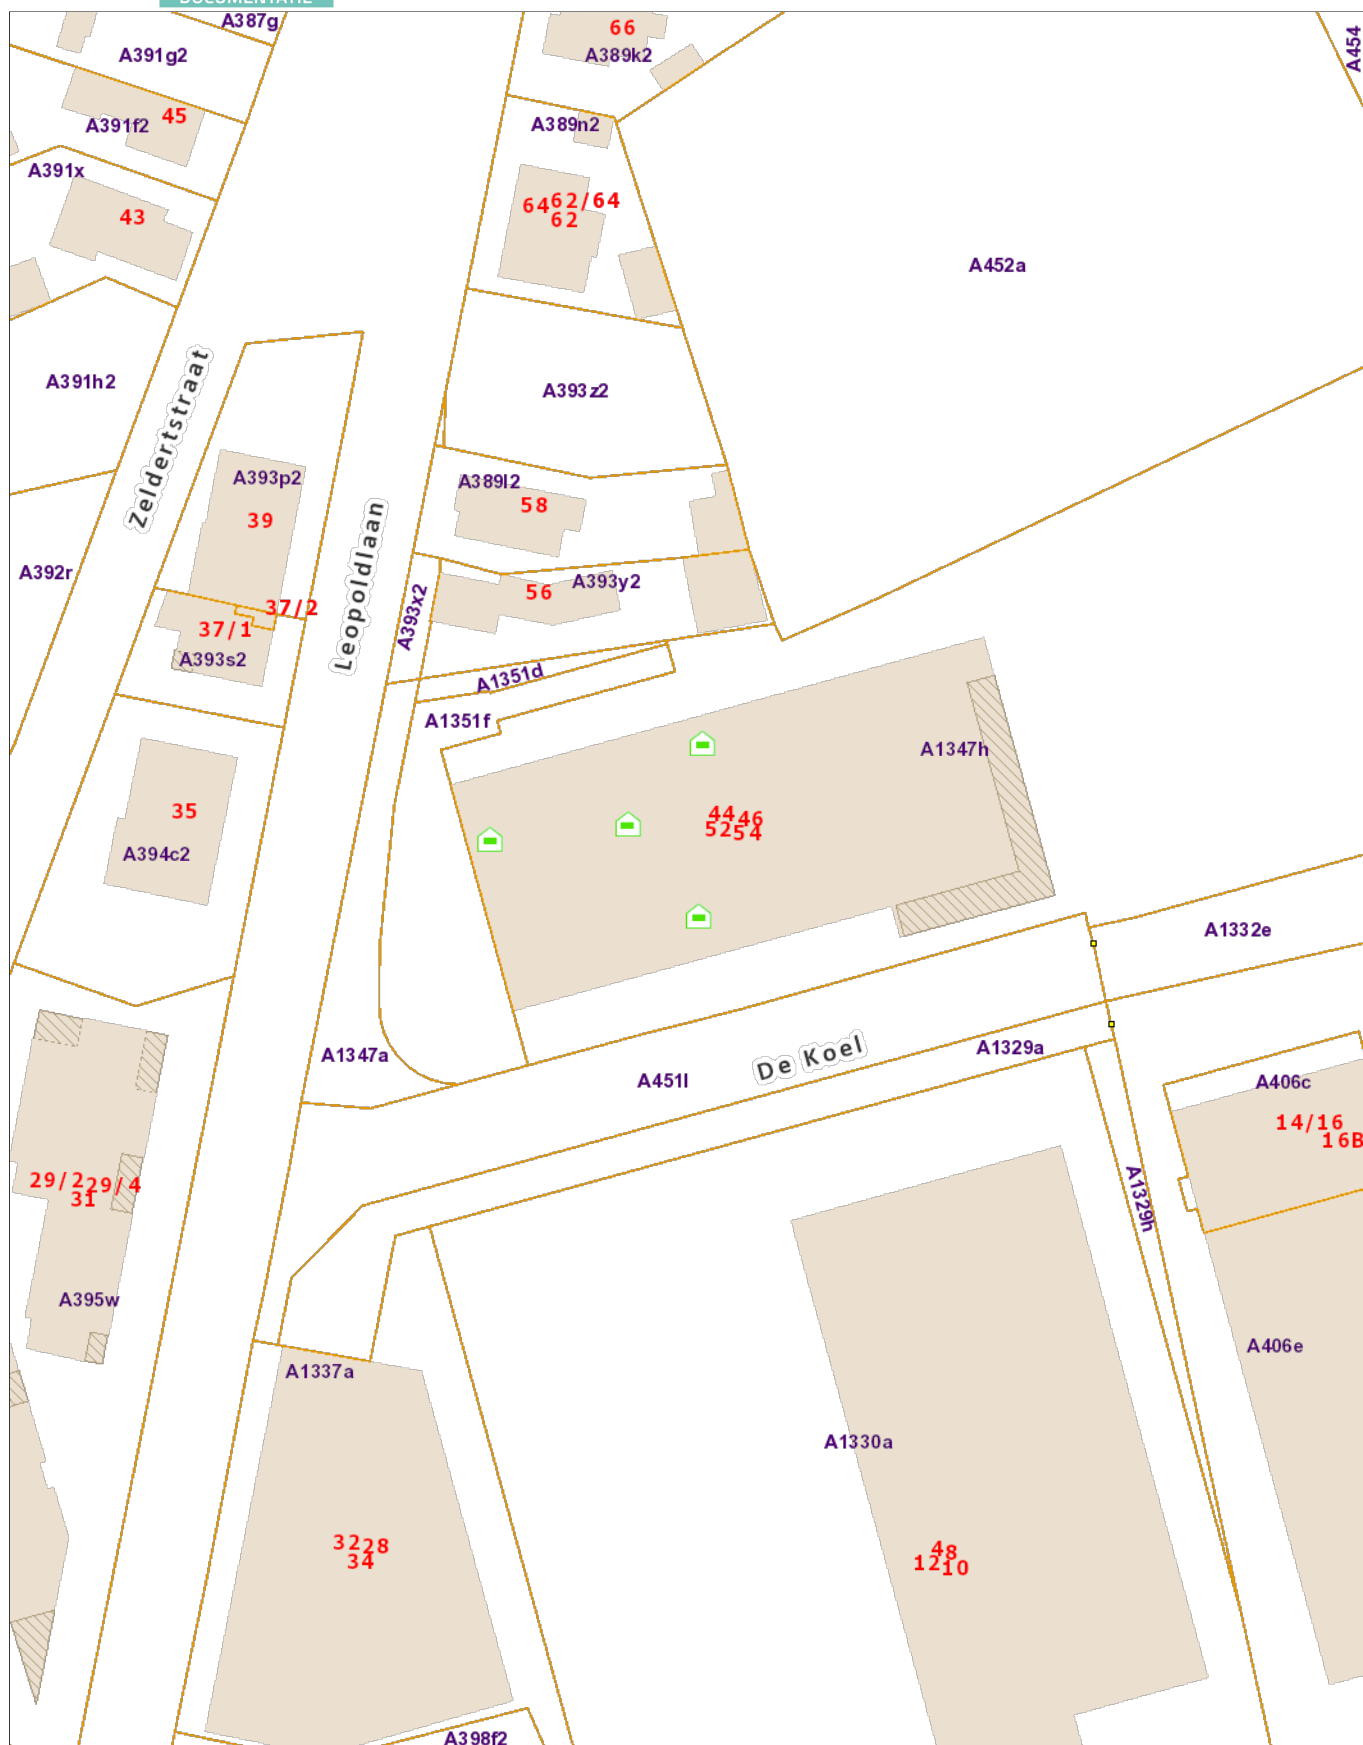

De AAPD is de auteur van het kadastraal percelenplan en de producent van de databank waarin deze gegevens zijn opgenomen en geniet de intellectuele eigendomsrechten opgenomen in de Auteurswet en de Databankenwet. Vanaf 01/01/2018 worden de gebouwen op het kadastraal percelenplan geleidelijk vervangen door een dataset (= Bpn_Rebu oftewel Gebouwen(gewesten)) beheerd door de gewesten. De AAPD zal dan niet langer verantwoordelijk zijn voor de voorstelling van de gebouwen op het kadastraal percelenplan






Federale
Overheidsdienst
FINANCIËN

PATRIMONIUM-
DOCUMENTATIE

Uittreksel uit het kadastraal percelenplan

Gecentreerd op:
PELT 1 AFD/OVERPELT 1 AFD/

Meest recente toestand
Aangemaakt op 25/04/2022
Schaal: 1 : 1000

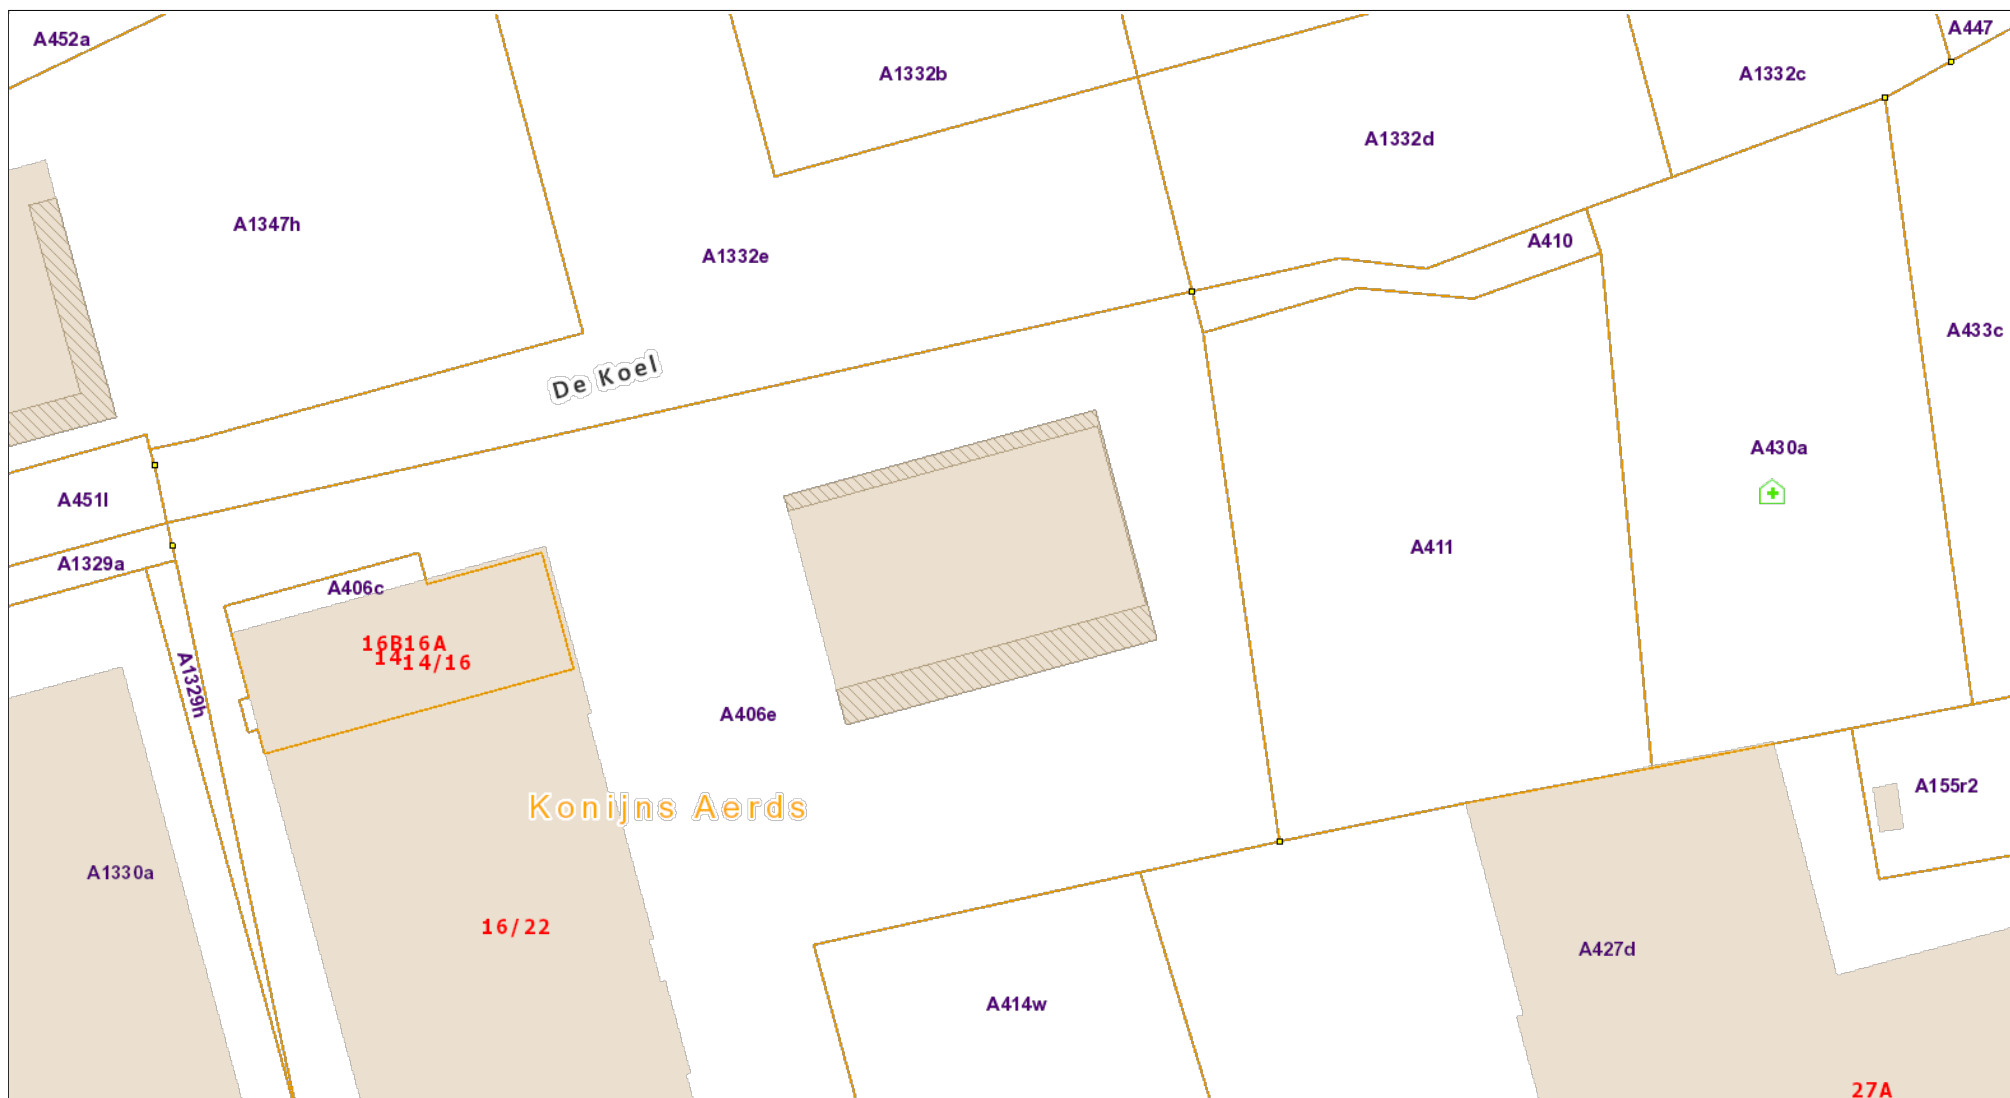

De AAPD is de auteur van het kadastraal percelenplan en de producent van de databank waarin deze gegevens zijn opgenomen en geniet de intellectuele eigendomsrechten opgenomen in de Auteurswet en de Databankenwet. Vanaf 01/01/2018 worden de gebouwen op het kadastraal percelenplan geleidelijk vervangen door een dataset (= Bpn_Rebu oftewel Gebouwen(gewesten)) beheerd door de gewesten. De AAPD zal dan niet langer verantwoordelijk zijn voor de voorstelling van de gebouwen op het kadastraal percelenplan





Federale
Overheidsdienst
FINANCIEN

PATRIMONIUM-
DOCUMENTATIE

Uittreksel uit het kadastraal percelenplan


Gecentreerd op:
PELT 1 AFD/OVERPELT 1 AFD/

Meest recente toestand
Aangemaakt op 25/04/2022
Schaal: 1 : 1000



De AAPD is de auteur van het kadastraal percelenplan en de producent van de databank waarin deze gegevens zijn opgenomen en geniet de intellectuele eigendomsrechten opgenomen in de Auteurswet en de Databankenwet. Vanaf 01/01/2018 worden de gebouwen op het kadastraal percelenplan geleidelijk vervangen door een dataset (= Bpn_Rebu oftewel Gebouwen(gewesten)) beheerd door de gewesten. De AAPD zal dan niet langer verantwoordelijk zijn voor de voorstelling van de gebouwen op het kadastraal percelenplan

Nr	Type	Soort	Onderwerp	Aanmaakschaal	Aanmaakwijze	Aanmaakdatum	Opmerking
1	Plan	Kadasterplan	Locatie onderzoekgebied (zone 1 en 2)	1:4000	Digitaal (Qgis/Geopunt)	25/04/2022	/
2	Kaart	Topografische kaart	Locatie onderzoekgebied (zone 1 en 2)	1:10000	Digitaal (Qgis/Geopunt)	25/04/2022	/
3	Plan	Overzichtsplan	Ontwerp zone 1	1:250	Digitaal (initiatiefnemer)	18/10/2019	Bijlage 3a en b
4	Plan	Overzichtsplan	Ontwerp zone 2	1:250	Digitaal (initiatiefnemer)	4/02/2022	Bijlage 4b
5a	Foto	Orthofoto	Meest recent, locatie onderzoekgebied (zone 1 en 2)	1:4000	Digitaal (Qgis/Geopunt)	25/04/2022	/
5b	Foto	Orthofoto	Meest recent, locatie zone 1	1:2000	Digitaal (Qgis/Geopunt)	25/04/2022	/
5c	Foto	Orthofoto	Meest recent, locatie zone 2	1:2000	Digitaal (Qgis/Geopunt)	25/04/2022	/
6	Foto	Orthofoto	Toestand 2014, locatie zone 1	1:2000	Digitaal (Qgis/Geopunt)	25/04/2022	/
7	Foto	Orthofoto	Toestand 2015, locatie zone 1	1:2000	Digitaal (Qgis/Geopunt)	25/04/2022	/
8	Kaart	Bodemkaart	Locatie projectgebied en GGA	1:4000	Digitaal (Qgis/Geopunt)	25/04/2022	/
9	Kaart	Kaart GRB	Overlap PIB 2016, CAI, GGA en AN	1:4000	Digitaal (Qgis/Geopunt)	25/04/2022	/
10	Kaart	Overzichtskaart	AN 9288, verstoringen	/	Digitaal (Van de Konijnenburg 2018, Bijlage 22)	1/10/2018	/

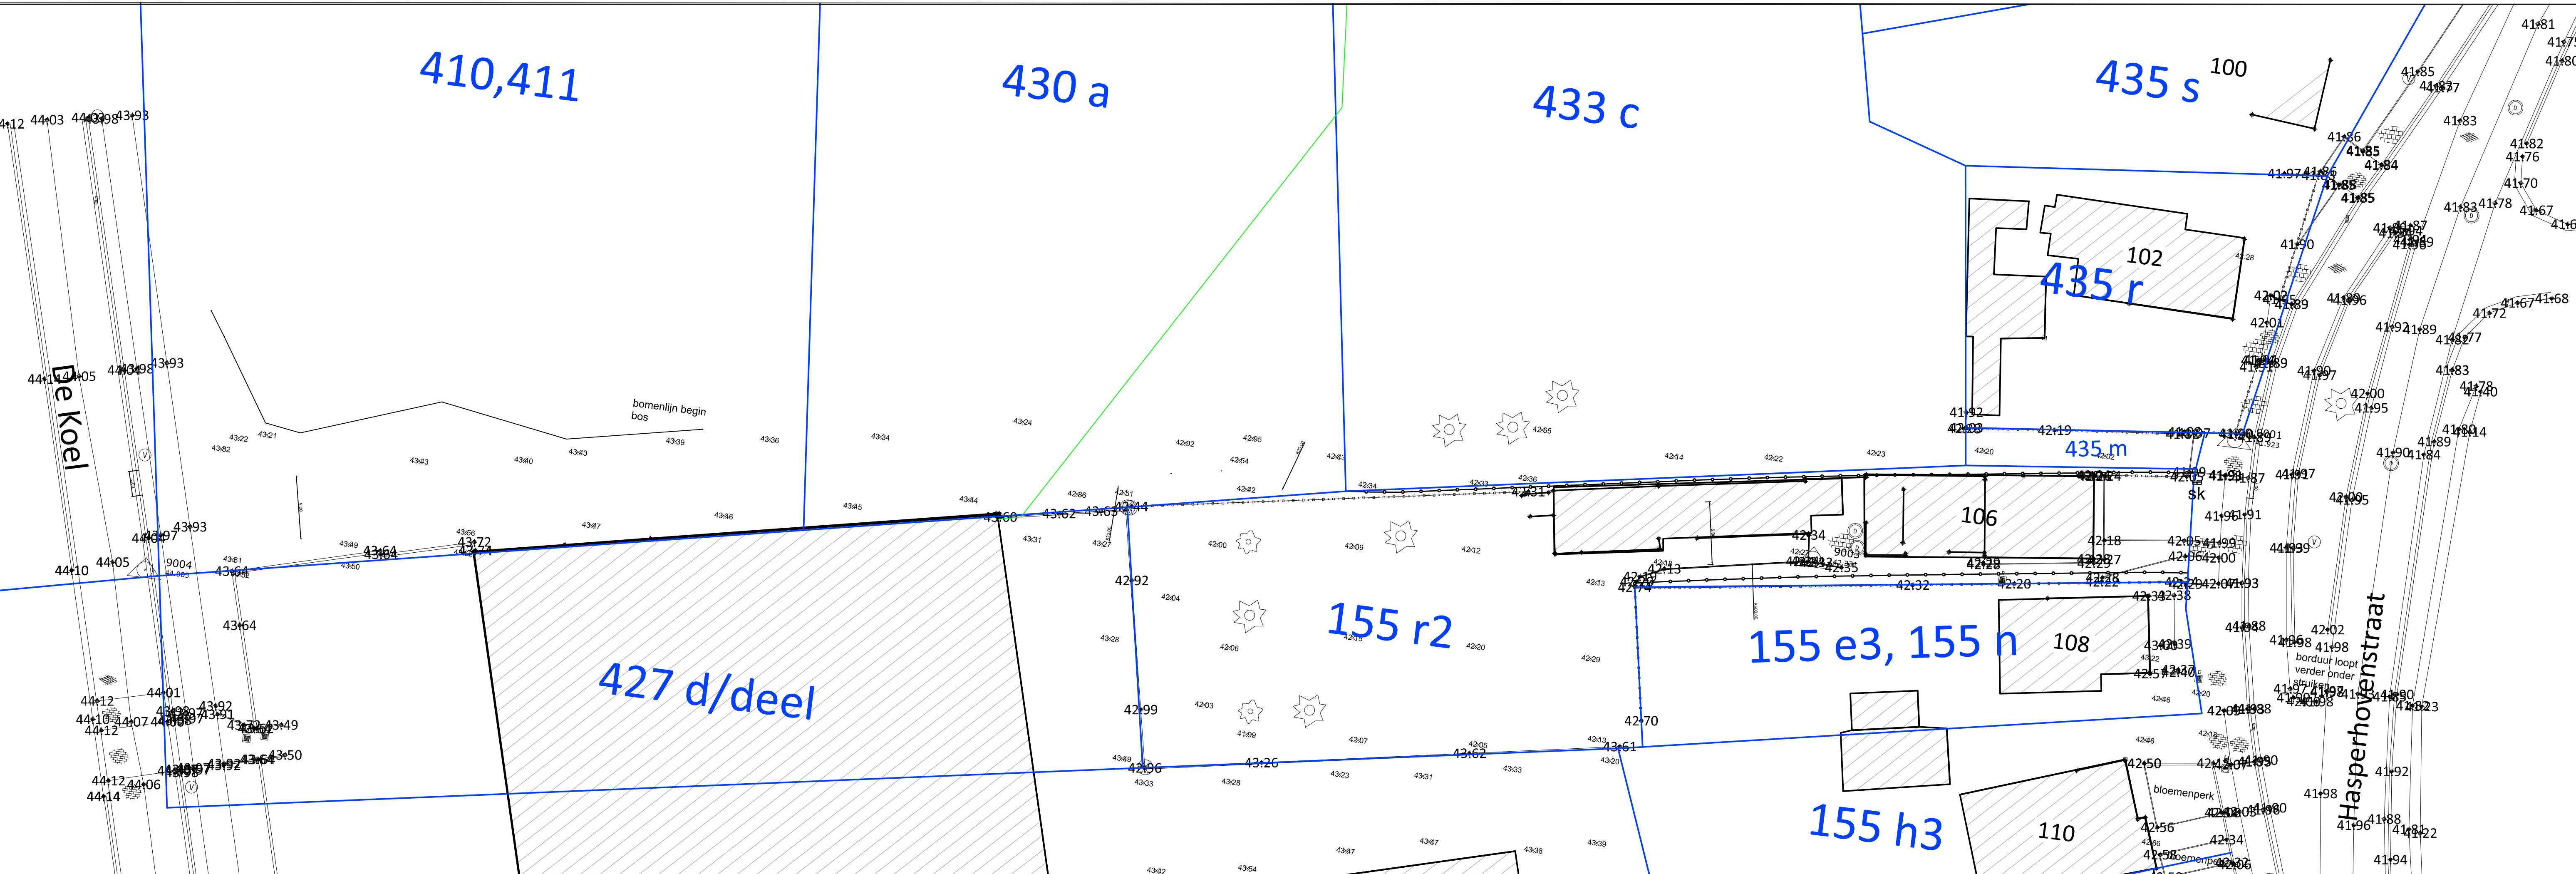

VESTIGING HASSELT
Corda Campus - Gebouw 6
Kempische Steenweg 293 bus 32, 3500 Hasselt
tel: 011/89 77 00 - fax: 011/89 77 01
info.be@anteagroup.com - www.anteagroup.be



Opdrachtgever: **Gemeente Pelt**

**AANLEG TIJDELIJKE ONTSLUITINGSWEG
DE KOEL - HASPERSHOVENSTRAAT**

BESTAANDE TOESTAND

Gezien en goedgekeurd door de
in vergadering van

P. Spoores
Algemeen directeur


F. Smeets
Burgemeester

Opgesteld door Antea Group

M. Willekens
Projectleider infrastructuur

ing. P. Kinnart
Account Manager

AANGEBRACHTE WIJZIGINGEN				Dos. nr. Antea Group: 229147
INDEX	GET.	AARD	DATUM	Bestand: 229147-5009_AANB_03.dwg
A	PAL	Aanbesteding	04.02.2022	
B				
C				
D				
E				Planopp. 1.05x0.30=0.32m²
F				Gemeten:
G				Plan nr. 03
H				Schaal: 1/250
I				
J				

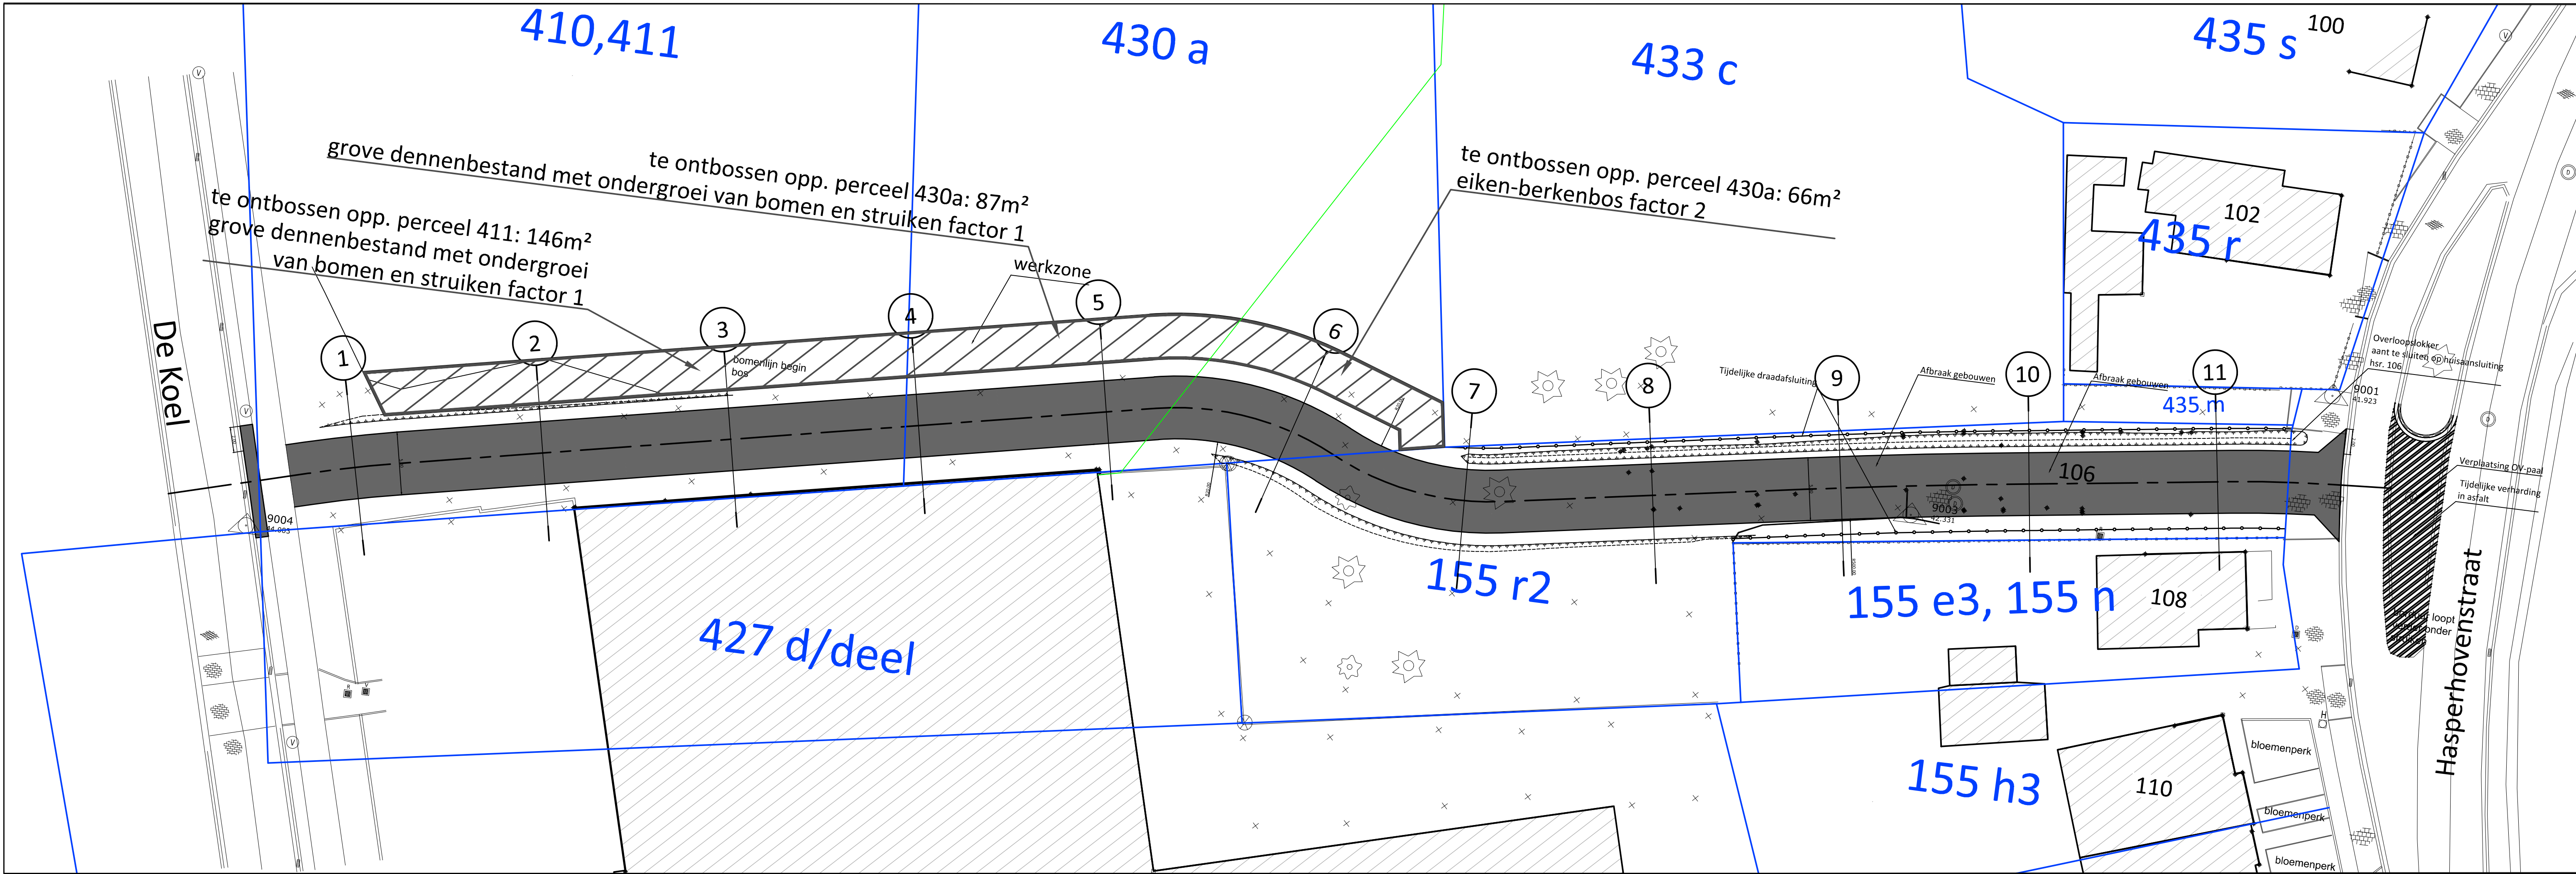

LEGENDA ONTWERP

- Trottoirband type IE
- Kantstrook type IIE1 (30x20cm)
- Haag
- Asfaltverharding type SMA-C2
- Herstellen verharding naar bestaande toestand
- Gras
- Overgangstrottoirband (L=1m)
- Verkeersbord D1d met retrorreflecterende koker
- Afwateringsrichting
- Ontworpen hoogte
- Straatkolk

De figuratie van de arcering is louter indicatief weergegeven op het plan

VESTIGING HASSELT
Corda Campus - Gebouw 6
Kempische Steenweg 293 bus 32, 3500 Hasselt
tel: 011/89 77 00 - fax: 011/89 77 01
info.be@anteagroup.com - www.anteagroup.be

Opdrachtgever: **Gemeente Pelt**

**AANLEG TIJDELIJKE ONTSLUITINGSWEG
DE KOEL - HASPERSHOVENSTRAAT**

GRONDPLAN WEGENIS

Gezien en goedgekeurd door de
in vergadering van

P. Spooren
Algemeen directeur

F. Smeets
Burgemeester


Opgesteld door Antea Group

M. Willekens
Projectleider infrastructuur

ing. P. Kinnart
Account Manager

AANGEBRACHTE WIJZIGINGEN				Dos. nr. Antea Group: 229147	
INDEX	GET.	AARD	DATUM	Bestand: 229147-0009_AANB_05.dwg	
A	PAL	Aanbesteding	04.02.2022		
B					
C					
D					
E				Planopp. 1,26x0,30=0,38m²	
F				Gemeten:	
G				Plan nr. 05	
H				Schaal: 1/250	
I					
J					

TYPEDWARSPROFIEL

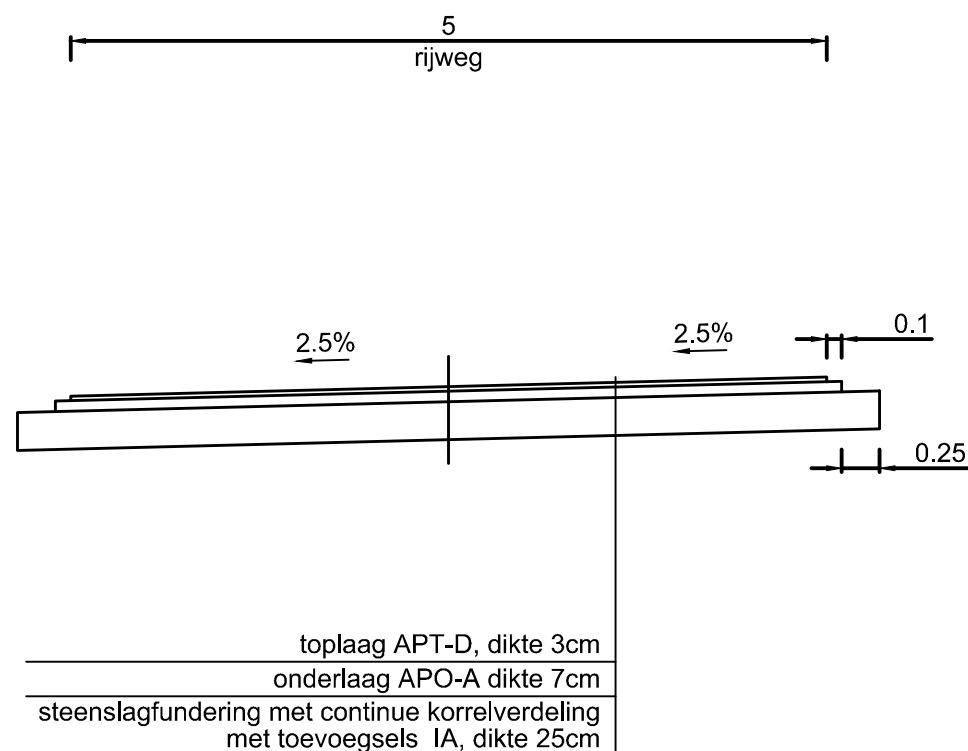

VESTIGING HASSELT

Corda Campus - Gebouw 6
Kempische Steenweg 293 bus 32, 3500 Hasselt
tel: 011/89 77 00 - fax: 011/89 77 01
info.be@anteagroup.com - www.anteagroup.be



Opdrachtgever: **Gemeente
Pelt**

AANLEG TIJDELIJKE ONTSLUITINGSWEG DE KOEL - HASPERSHOVENSTRAAT

TYPEDWARSPROFIEL

Gezien en goedgekeurd door de
in vergadering van

P. Spooren
Algemeen directeur

F. Smeets
Burgemeester

Opgesteld door Antea Group

M. Willekens
Projectleider infrastructuur

ing. P. Kinnart
Account Manager

AANGEBRACHTE WIJZIGINGEN				Dos. nr. Antea Group: 229147
INDEX	GET.	AARD	DATUM	Bestand: 229147-5009_AANB_06.dwg
A	PAL	Aanbesteding	04.02.2022	
B				
C				
D				
E				Planopp. 0.42x0.30=0.12m ²
F				Gemeten:
G				
H				Plan nr: 06
I				
J				Schaal: 1/500

