


Profiel B:

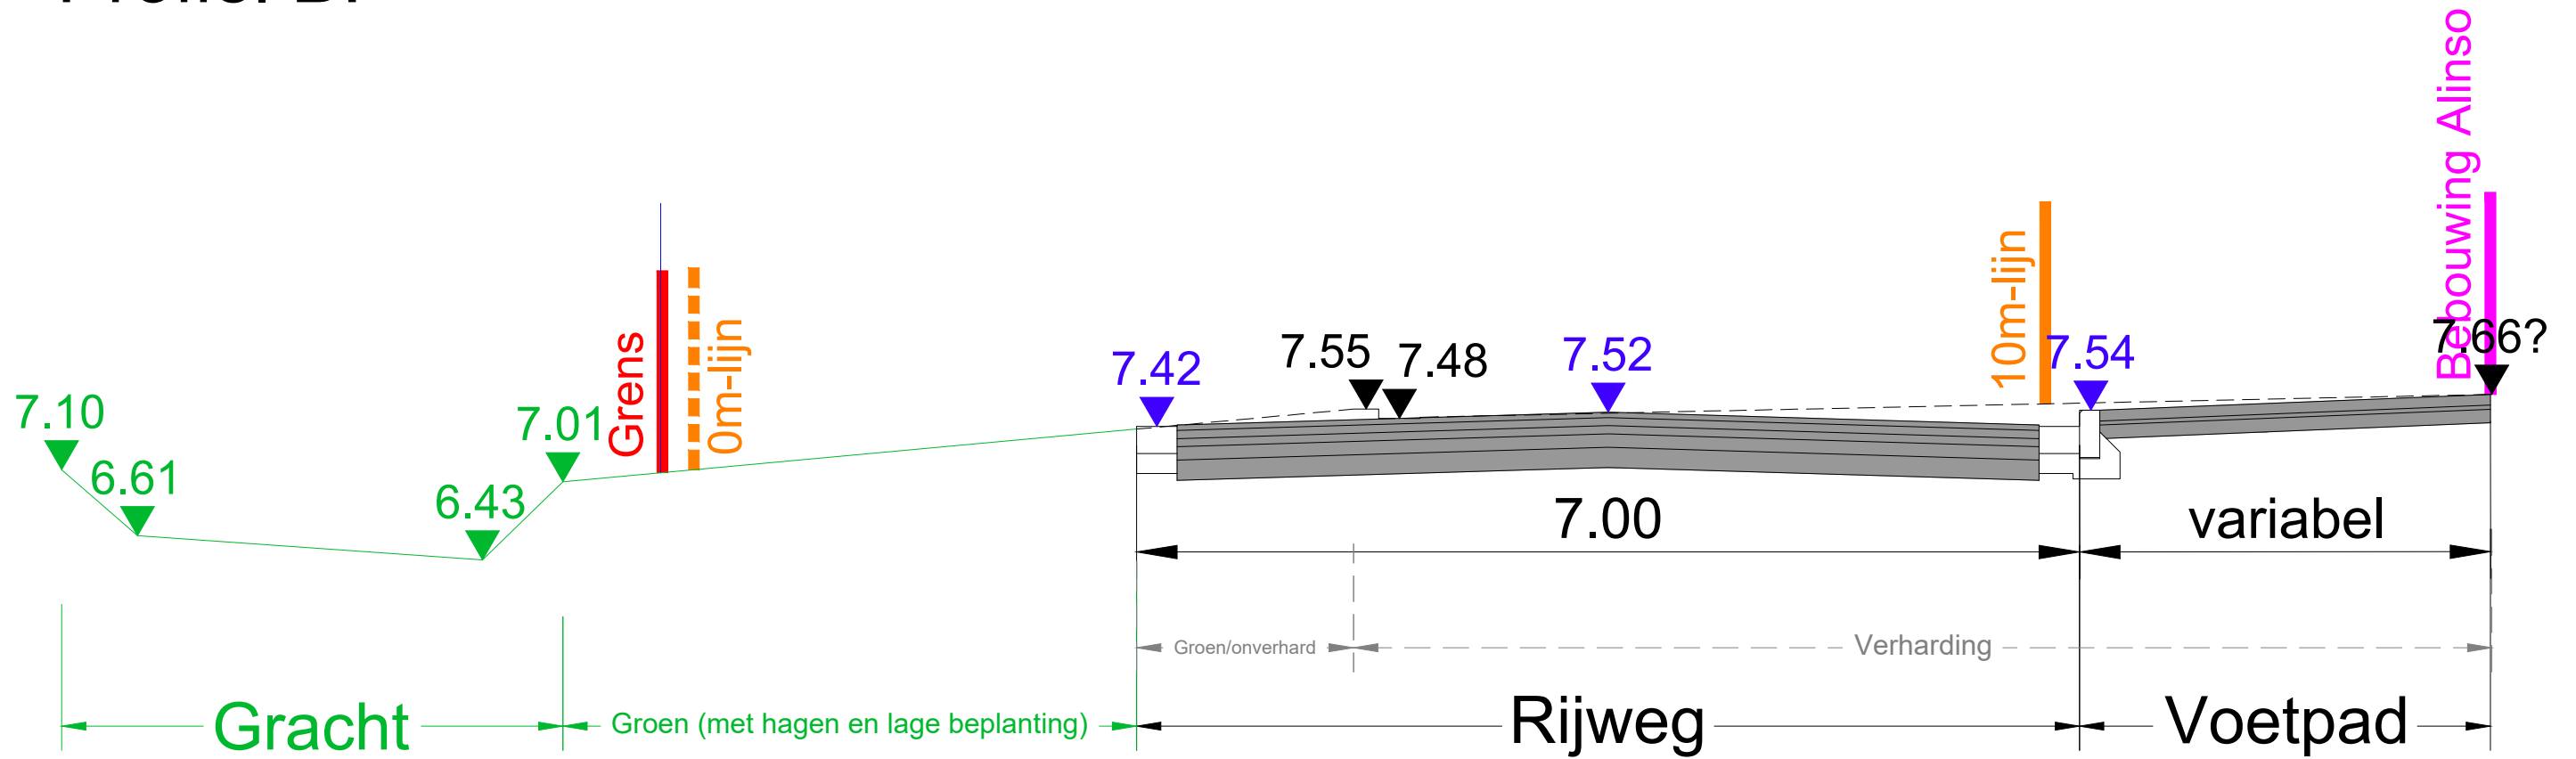

Bestaand profiel (ondergrond niet gekend)

X.XX

Ontworpen profiel

X.XX

Bestaand peil

Ontworpen profiel

Bestaand en te behouden profiel

X.XX


Bestaand en te behouden peil



NIEUWESCHELDESTRAAT
Tijdelijke weg

Bestaand en ontworpen profiel

SCHAAL: 1/50

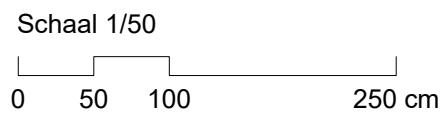

Referentiepeil: TAW

INDEX	DATUM	TEKENAAR	OMSCHRIJVING
-	-	KVB	Plannen Omgevingsaanvraag

OPGEMETEN: Landmeetcel Stad Gent
GETEKEND: Kristien Van Beversluys
NAGEZIEN: Jessica Van Laeken
DIENST WEGEN, BRUGGEN EN WATERLOPEN - WOODROW WILSONPLEIN 1 - 9000 GENT - TEL: 09 266 79 00