
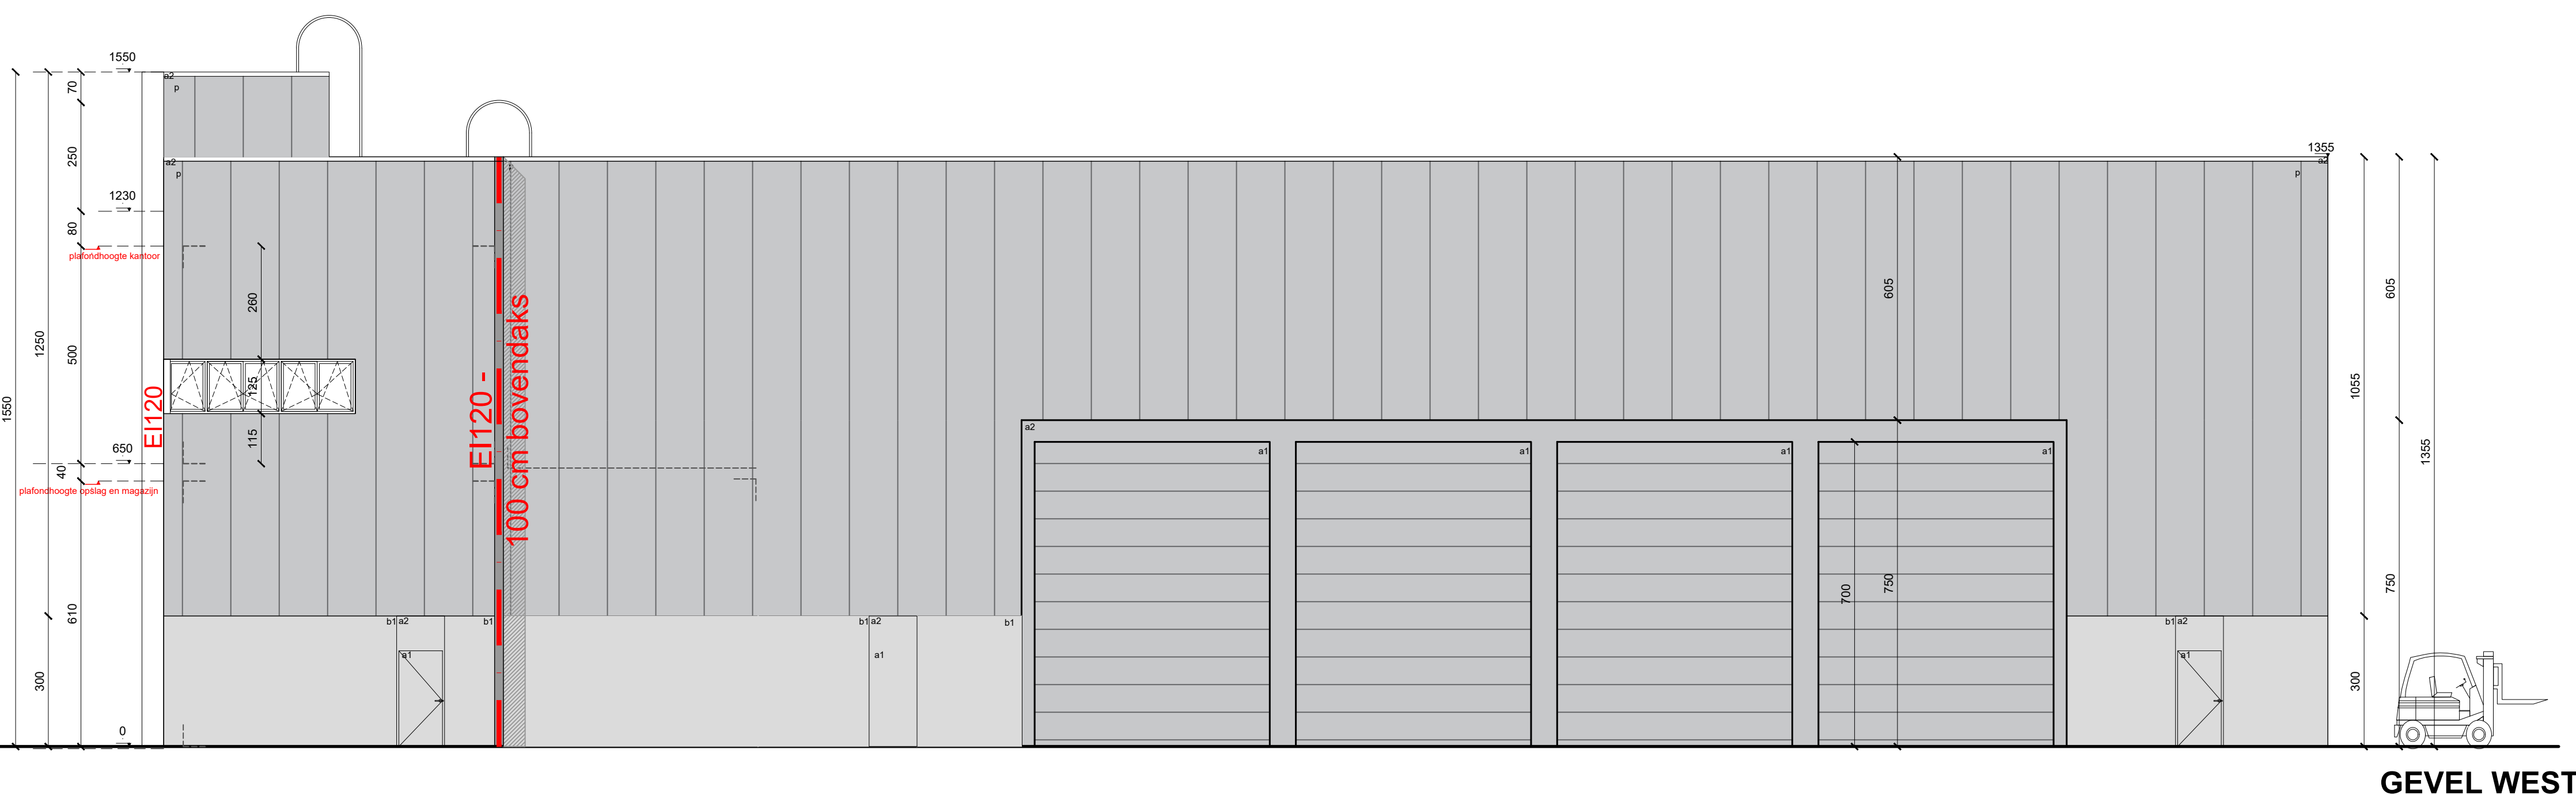
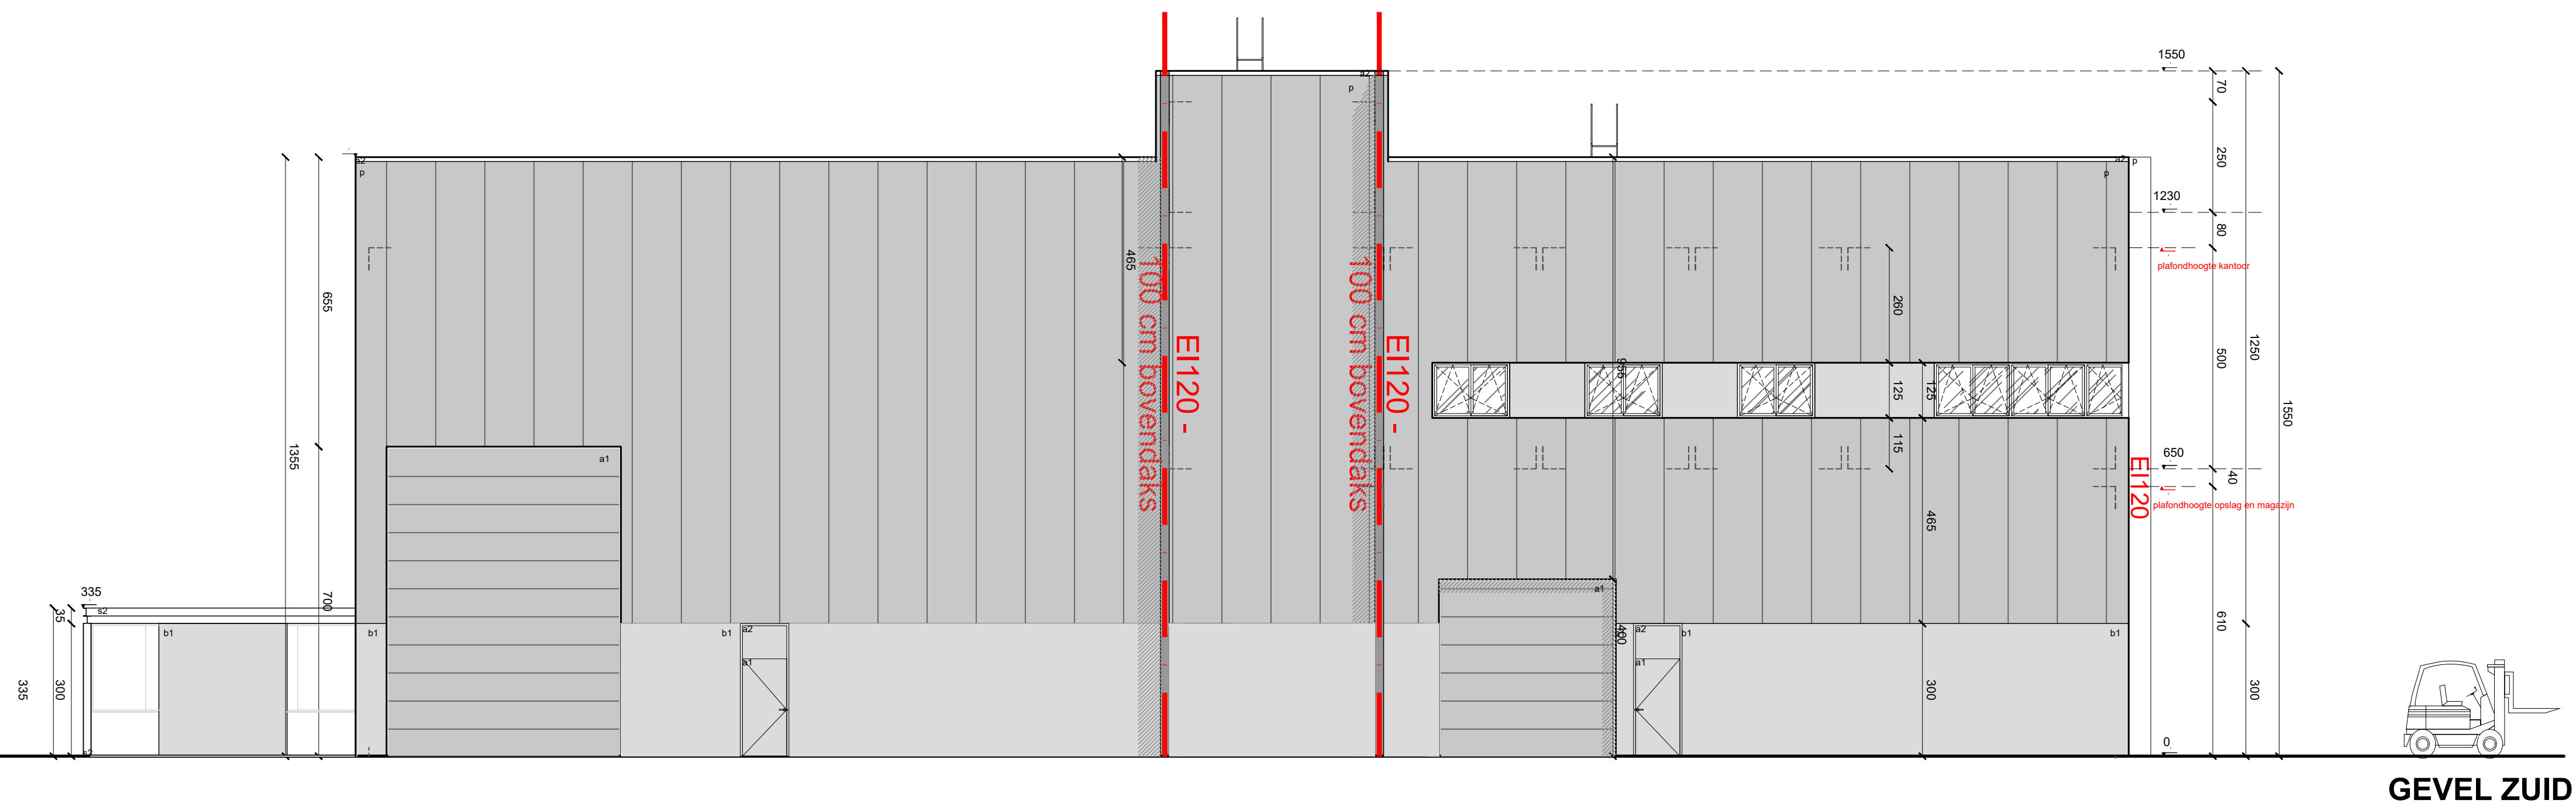
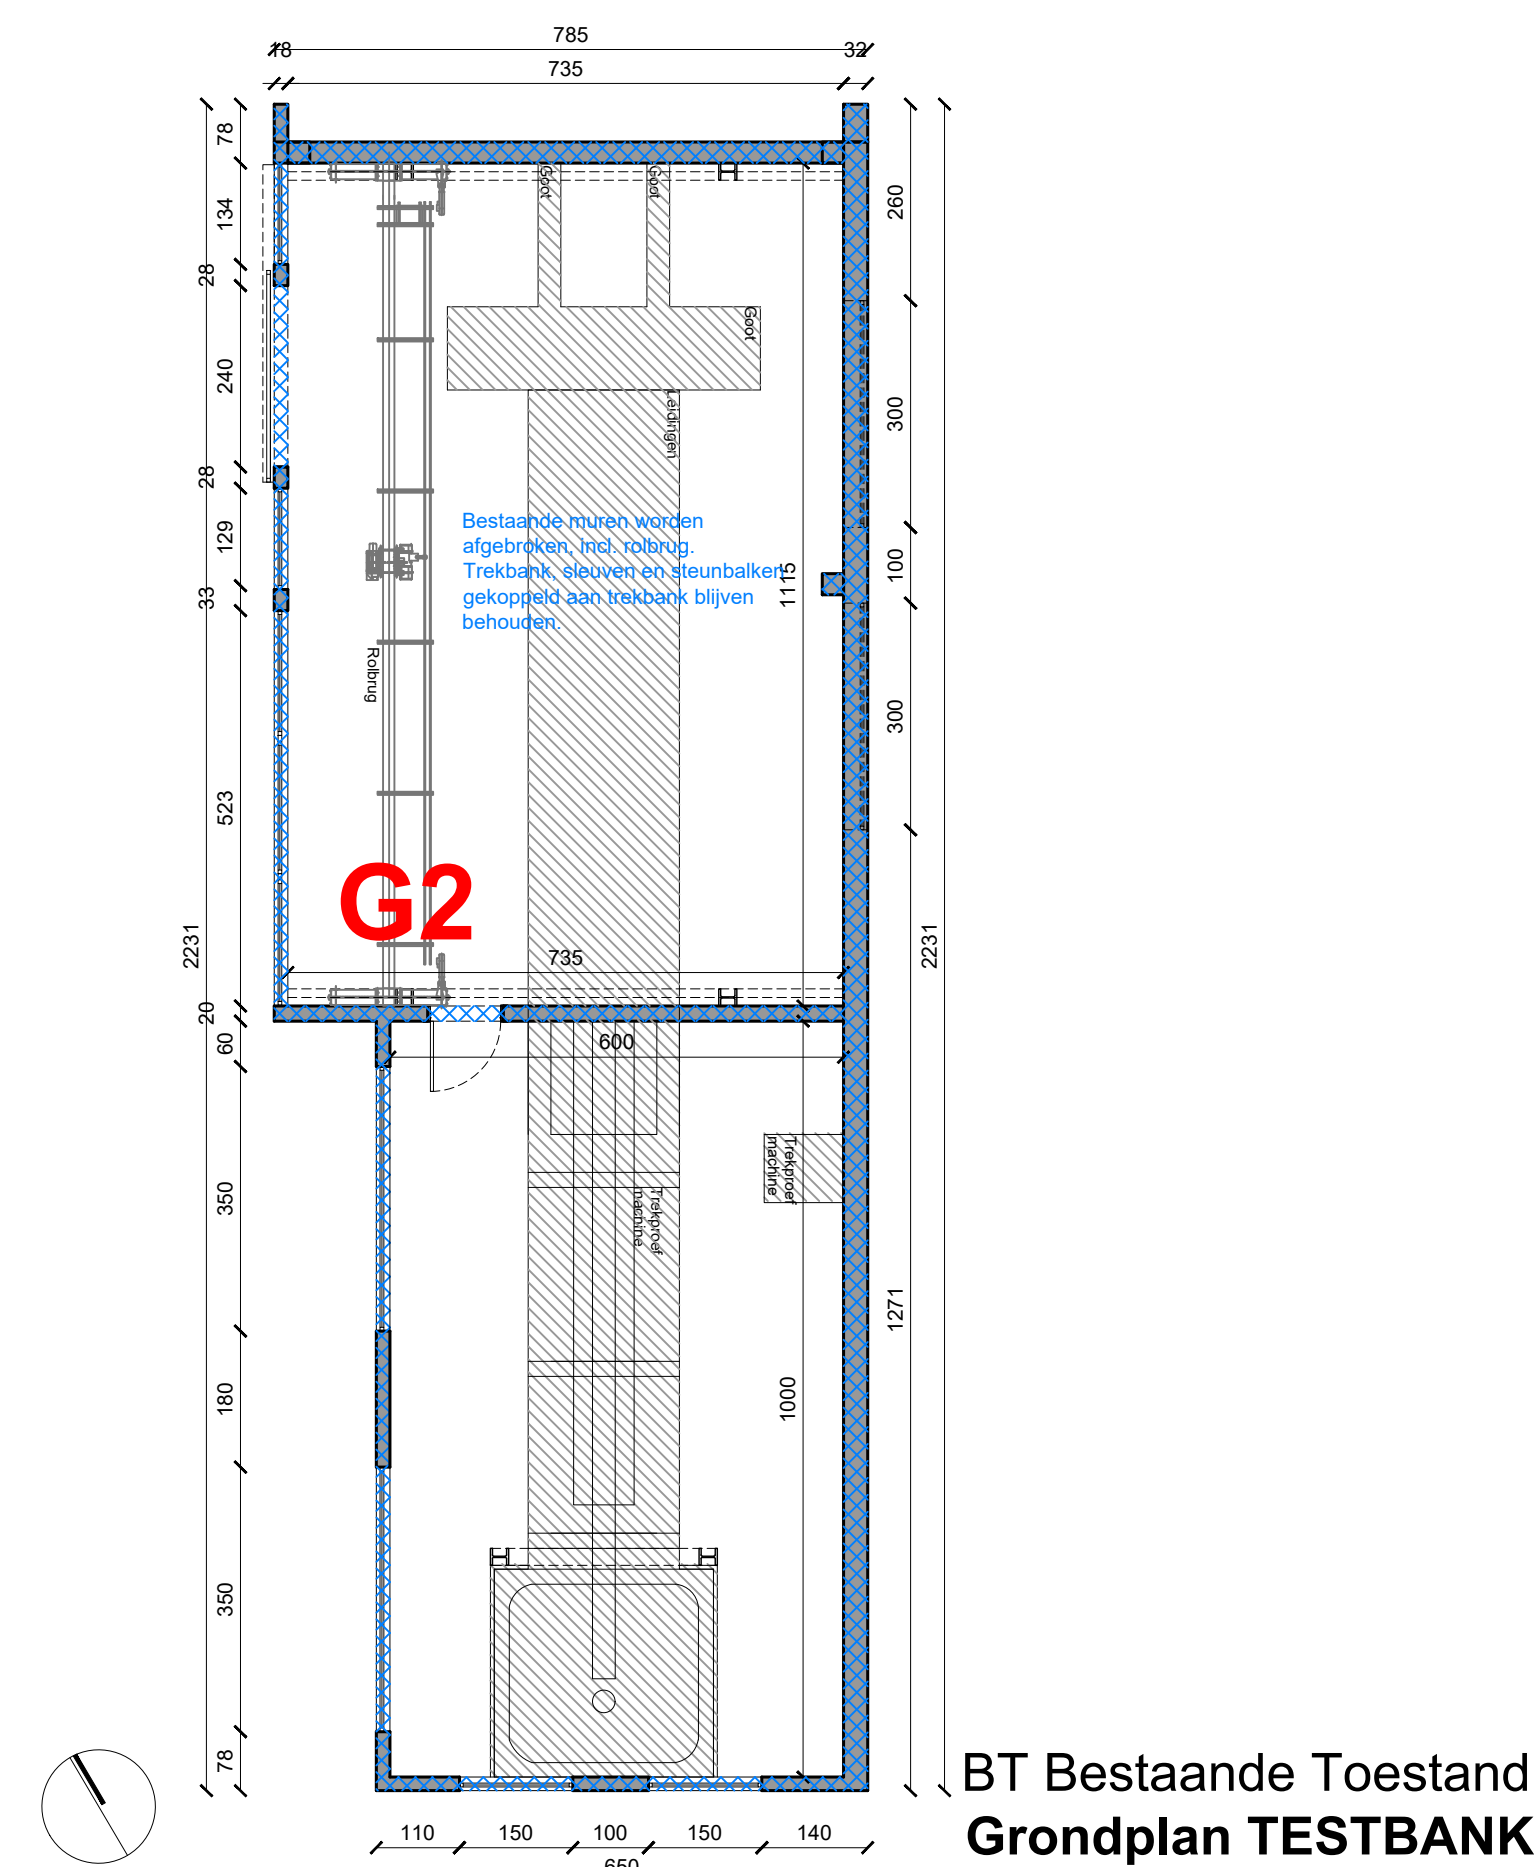


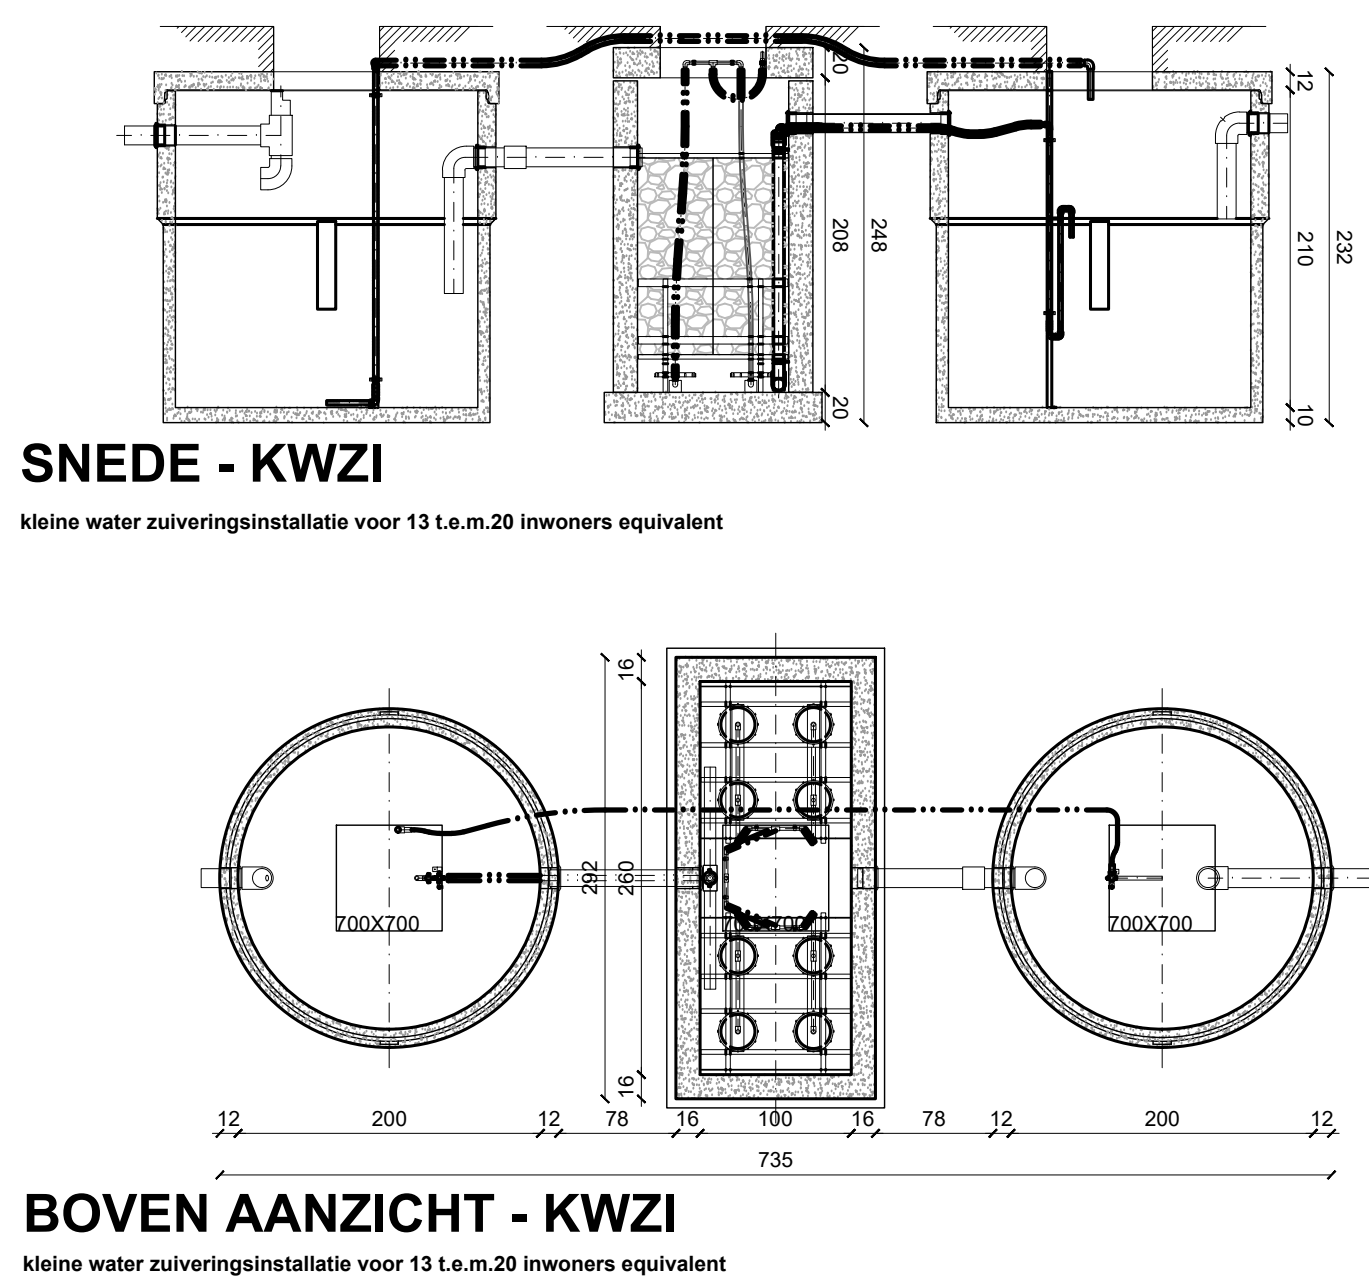

- **PLANNEN:**
 - alle dragende elementen dienen in detail gedimensioneerd te worden volgens nog op te maken stabiliteitsstudie
 - gegevens stabiliteitsstudie: zie plannen stabiliteit
 - aantrede : 25cm // optrede : 18 cm
 - PH : plafond hoogte
 - VPH : verlaagd plafond hoogte
 - Verlaagd plafond t.h.v. publieke zone : Ei 30
 - Draagbare poeder blusser : 1stuk per 150m² bruikbare oppervlakte

dragende en scheidsde functie	REI 30	REI 60	REI 120	REI 240
zelfsluitend dragende functie	R 30	R 60	R 120	R 240
zelfsluitend scheidsde functie	Ei 30	Ei 60	Ei 120	Ei 240
afsluiten	E 30	E 60	E 120	E 240
dueren	Ei 30	Ei 60	Ei 120	
zelfsluitend				
zelfsluitend bij brand				

[illegible]

Legende

s1	basaltbreukwiel - aluminium - antischiet		afte breken
s2	Aluminium - aluminium		bestaande structuur te behouden
p	[betongel - licht grijs]		bestaande grond
s1	sandwichbeton - nooring grey - microb		grondaanvulling
s2	securit - glas - transparent		gevelsteen
	staal - natuurkleur		snibbouw
	Strookblok		volle baksteen
	normprij		half-volle bakstrijkbakken
	vloerops		halfvollebakken c2-c4
	hoogspjel		isolatie
			beton
			chape / hellingsbeton
			groen zone - gras
			lood, zink
			dachdning
			dwa1
			dwa2
			FEC
			dwa1 - LEKORVUE (verbonden met KWS)

PLAN - SNEDEN

	Optische rookdetector		muurhappel met ax. voeding 30m		afsluiter Gas
	branddetectie - algemene breuking		draagbare poeder blusser (ABC)		afsluiter Water
	brandmelder		draagbare poeder blusser (CO2) 6kg		
	branddetectiecentrale		hydrant ON **		
	bediening rookruik		automatische blusser		
	sirore brand				

Het slopen van bestaande gebouwen, de afbraak van verharde en onverharde zones en het bouwen van werkhuis, kantoren en magazijnen- POWERPACK AND YARD MAINTENANCE (434) en TESTBANK	161 434
---	------------

Aanvraag van een stedenbouwkundige vergunning waarvoor een uitgebreide dossiersamenstelling vereist is	02/01/2018
--	------------

BT Bestaande Toestand		NT Nieuwe toestand	
Grondplan Testbank G2	1/100	Gevels "Noord" "Oost" "Zuid" "West"	1/100
		KWZ1 "plan" "sneede"	1/50
		Sneede 1	1/100

BOUWHEER
Antwerp Dry Docks Vertegenwoordigd door Dhr. Dominique Verheyen
2030 Antwerpen, Industrieweg 11 - Haven 403
TEL 03 253 27 52

mertens - architecten
geelvinkstraat 8 2940 stabroek
info@mertens-architecten.be
T: 03/568 72 53 - F: 03/568 98 08
www.mertens-architecten.be