Aquafin Ø900

Water-link drinkwaterleiding DN150
Fluvius hoogspanning

Aquafin Ø900 afvalwaterleiding

Industrieel gebouw
0138/00C000

POLDERVLIETWEG
(GEMEENTEWEG)
ASFALT

LEIDINGEN
2x DN400/560 VPS
2x Ø40HDPE glasvezel
Uitvoeringsmethode: open ontgraving
VERGUNNINGSPLICHTIG

Industrieel gebouw
0138/00C000

HERSTELLEN VERHARDING
Poldervlietweg
(Asfalt)
1806m²
Breedte: 8,15m
VERGUNNINGSPLICHTIG

Water-link drinkwaterleiding DN150
Fluvius hoogspanning
Fluvius laagspanning
Proximus telecommunicatie

Industrieel gebouw
0138/00C000

AFWATERINGSGRACHT OPSTALBEEK-ZOETE EERSTE CATEGORIE BEHEERDER: VLAAMSE MILIEUMAATSCHAPPIJ

POLDERVLIETWEG
(GEMEENTEWEG)
Intredepunt
HDD

5xD HD-PUR
bovenbocht
Z= 1,10m-MV
Z= 5,32+TAW

Z= 1,50m-MV
Z= 4,36+TAW

5xD + HD PUR
bovenbocht

Verloop
Ø900>Ø700
Aquafin

Aquafin Ø700 afvalwaterleiding

Inspectieput
Aquafin

Fluvius hoogspanning
KPN fiber telecommunicatie
Water-link drinkwaterleiding DN150
Eurofiber telecommunicatie
Defensie telecommunicatie
Infrabel telecommunicatie
Fluvius 15kV hoogspanning

RODE WEEL
(GEMEENTEWEG)
ASFALT
Intredepunt
HDD Aquafin

VOORGRACHT
EERSTE CATEGORIE
BEHEERDER: VLAAMSE
MILIEUMAATSCHAPPIJ

LEIDINGEN
2x DN400/560 VPS
2x Ø110HDPE mantelbuis
Uitvoeringsmethode: HDD
VERGUNNINGSPLICHTIG

POLDERVLIETWEG
(GEMEENTEWEG)
ASFALT

Havenbedrijf telecommunicatie

Infrabel telecommunicatie HDD zone

11816B0138/00C000
11816C0032/00B000
11816B0138/00K000
11816B0091/00A000
11816C0004/00B000
11816B0091/02_000
11816C0042/03_000

Schaal 1:500

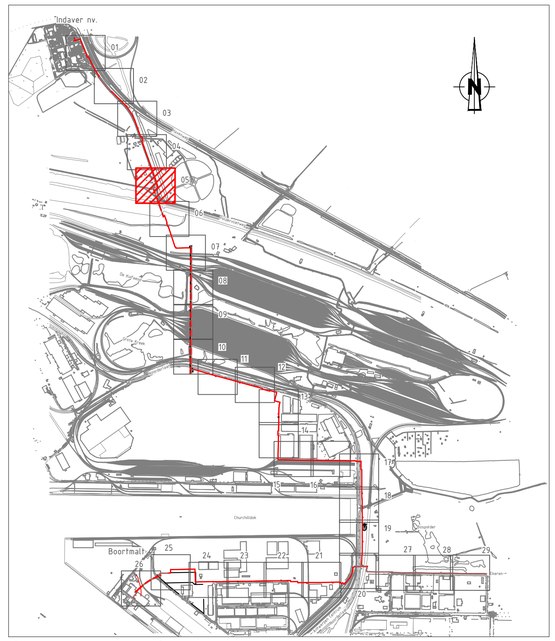

Situatie overzicht

Referentiepeil: Z= 0+TAW

0 5 10 15 20 25 m