LEIDINGEN
2x DN500/710 VPS
2x Ø40HDPE glasvezel
Uitvoeringsmethode: open ontgraving
VERGUNNINGSPLICHTIG

PRD 14_1

DN500/710 VPS

1,85
11,15
2,10
133,35
17,15
2,00
2,05
17,40

11816C0356/00W002

Infrabel telecommunicatie zone

Noorderlaan 399
Industrieel gebouw
0356/00C002

11816C0356/00C002

Industrieel gebouw
0356/00V002

11816C0356/00V002

Buiten bedrijf
zijnde sporen
gedeeltelijk te
verwijderen

11816C0356/00Z002

I15_F1

Orange telecommunicatie zone
Infrabel telecommunicatie zone

11816C0356/00C003

I15_F2

16,30
2,00
2,00
1,70
10
2,10
0,45
0,45
0,50
2,15
11816C0356/00K002
Lichtmast
0,50
11,00
2,20
0,50
I15_F3
Lichtmast
3,20
LP
2,25
1,00
0,50
10,65
Lichtmast
2,30
0,50

trein

Z= 1,50m-MV
Z= 5,15+TAW

3,90
12,80
PRD 8_1
12,30
12,25
264,50
PRD 8_2
12,26
DN500/710 VPS
11816C0356/00N003
12,20
12,20

11816C0356/00K003

11816C0188/00A005

11816C0188/00L002

11816C0371/00R000

Schaal 1:500

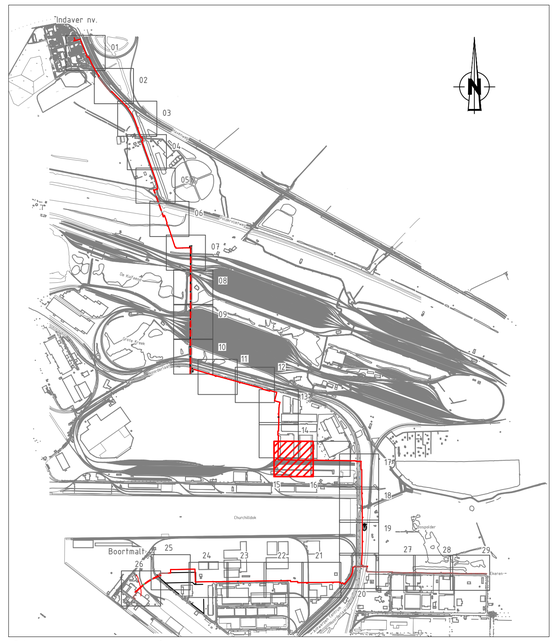

Situatie overzicht

Referentiepeil: Z= 0+TAW

0 5 10 15 20 25 m