CHURCHILLDOK
BEVAARBAAR
BEHEERDER: GEMEENTELIJK
HAVENBEDRIJF ANTWERPEN

11815A0023/00X005

11815A0550/00A000

11815A0575/00A000

11815A0577/00B000

11815A0579/00A000

Fluxys gasleiding DN400
AWeVe afvalwaterleiding zone
Fluxys telecommunicatie
Defensie telecommunicatie
Fluvius telecommunicatie
Orange telecommunicatie
3x Eurofiber telecommunicatie
RAPL Ø864 Ruwolie leiding
Air-liquide gasleiding DN250
ARG gasleiding Ø254
AWeVe afvalwaterleiding zone
Fluvius gasleiding DN200
Orange telecommunicatie zone
Infrabel telecommunicatie zone
Fluvius laagspanning
Proximus telecommunicatie
5x Fluvius hoogspanning
Water-link drinkwaterleiding DN900
2x Fluvius hoogspanning buiten gebruik
Fluvius laagspanning
Inovyn gasleiding Ø168
4x Fluvius telecommunicatie

NOORDERLAAN
(GEWESTWEG)
ASFALT

TREURENBORG
(GEMEENTWEG)
ASFALT

DN500/710 VPS

18,65
14,85
44,00
36,55
22,75
25,30
40,60
15,35
104,25
33,60
13,80
5,00
5,25
15,75
12,15
22,90
23,00
16,05
40,30
60,45
22,80
25,10

LEIDINGEN
2x DN500/710 VPS
2x Ø40HDPE glasvezel
Uitvoeringsmethode: open ontgraving
VERGUNNINGSPLICHTIG

Orange telecommunicatie zone
Infrabel telecommunicatie zone

Infrabel telecommunicatie zone

Z= 1,05m-MV
Z= 4,80+TAW

Z= 1,11m-MV
Z= 4,80+TAW

Z= 1,05m-MV
Z= 4,80+TAW

Z= 1,03m-MV
Z= 4,80+TAW

Infrabel telecommunicatie zone

Infrabel telecommunicatie zone

IVG_F2

Schaal 1:500

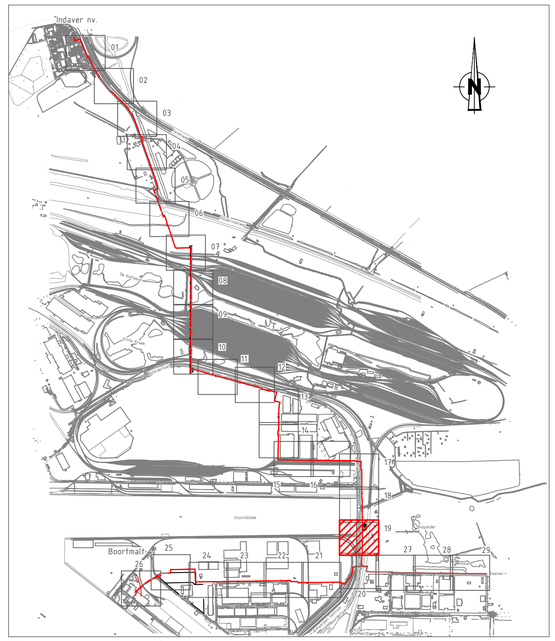

Situatie overzicht

Referentiepeil: Z= 0+TAW

0 5 10 15 20 25 m