0 1 2 3 4 5
1-100 m

Perceelnr: 11818D0080/00B000

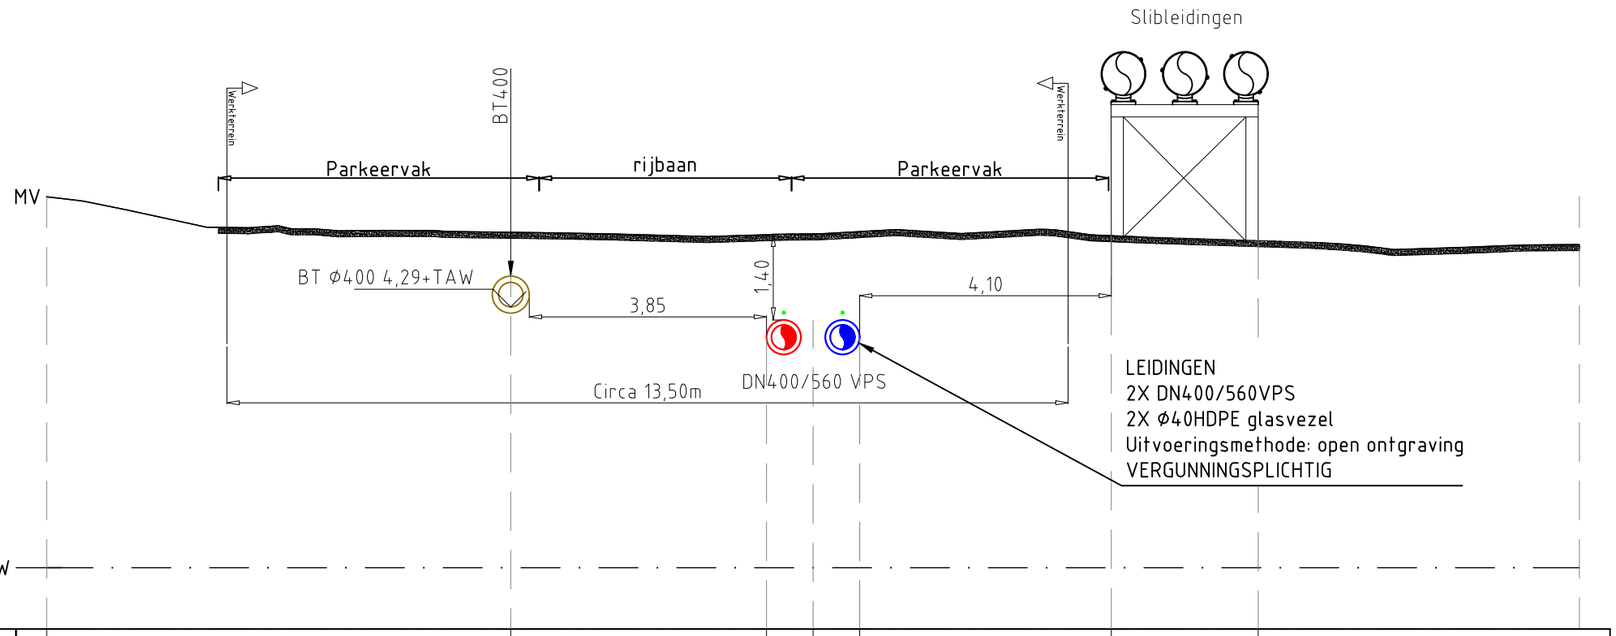

Horizontale afstand	0.00	7.57	11.74	12.50	13.26	17.37	19.76
Terreinhoogte	6.05	5.47	5.44				
Diepteligging (TAW)		4.75	4.03				
Dekking leiding		0.72	1.41				

Schaal 1:100