0 1 2 3 4 5
1-100 m

Perceelnr: 11816B0138/00D000

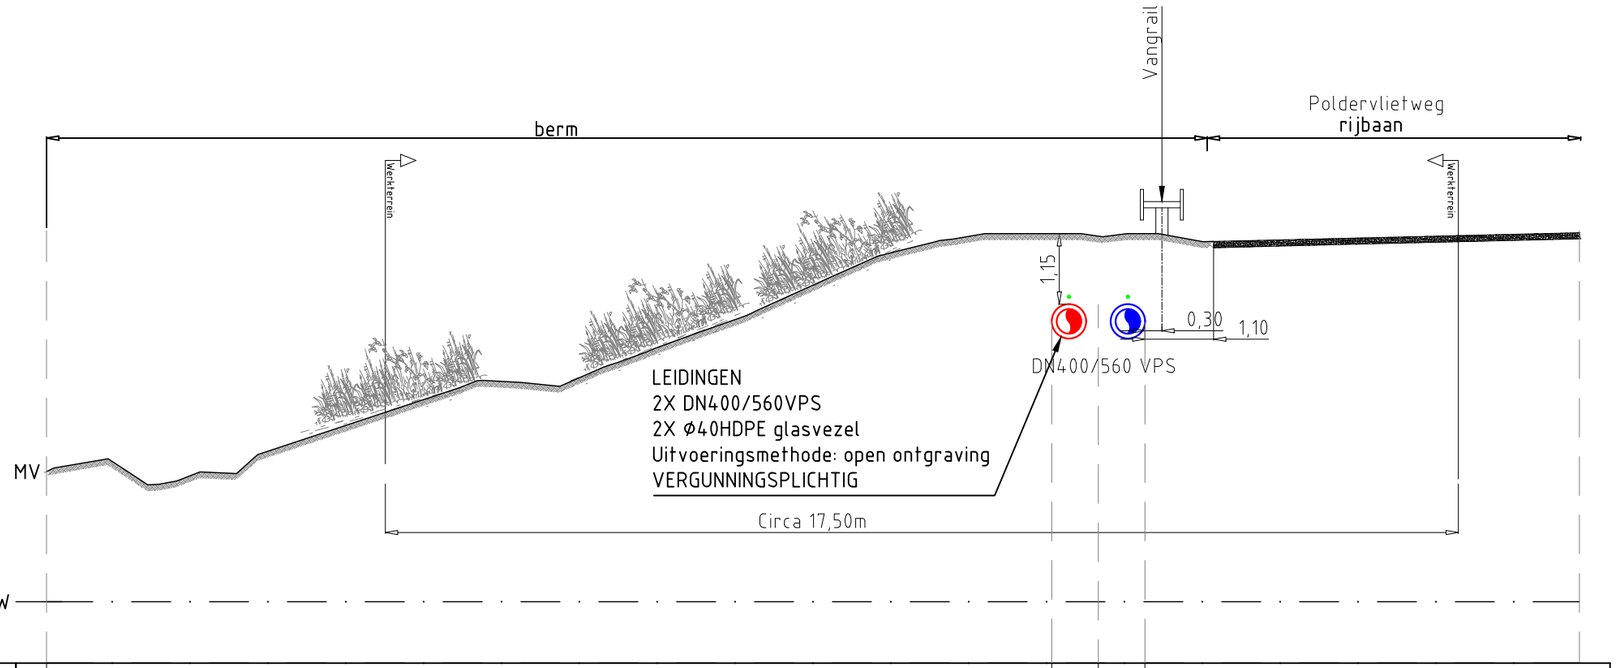

Horizontale afstand	0.00	16.39	17.15	17.91	
Terreinhoogte	2.12		5.98		
Diepteligging (TAW)			4.84		
Dekking leiding			1.16		

Schaal 1:100