0 1 2 3 4 5
1-100 m

Perceelnr: 11815A0223/00X005

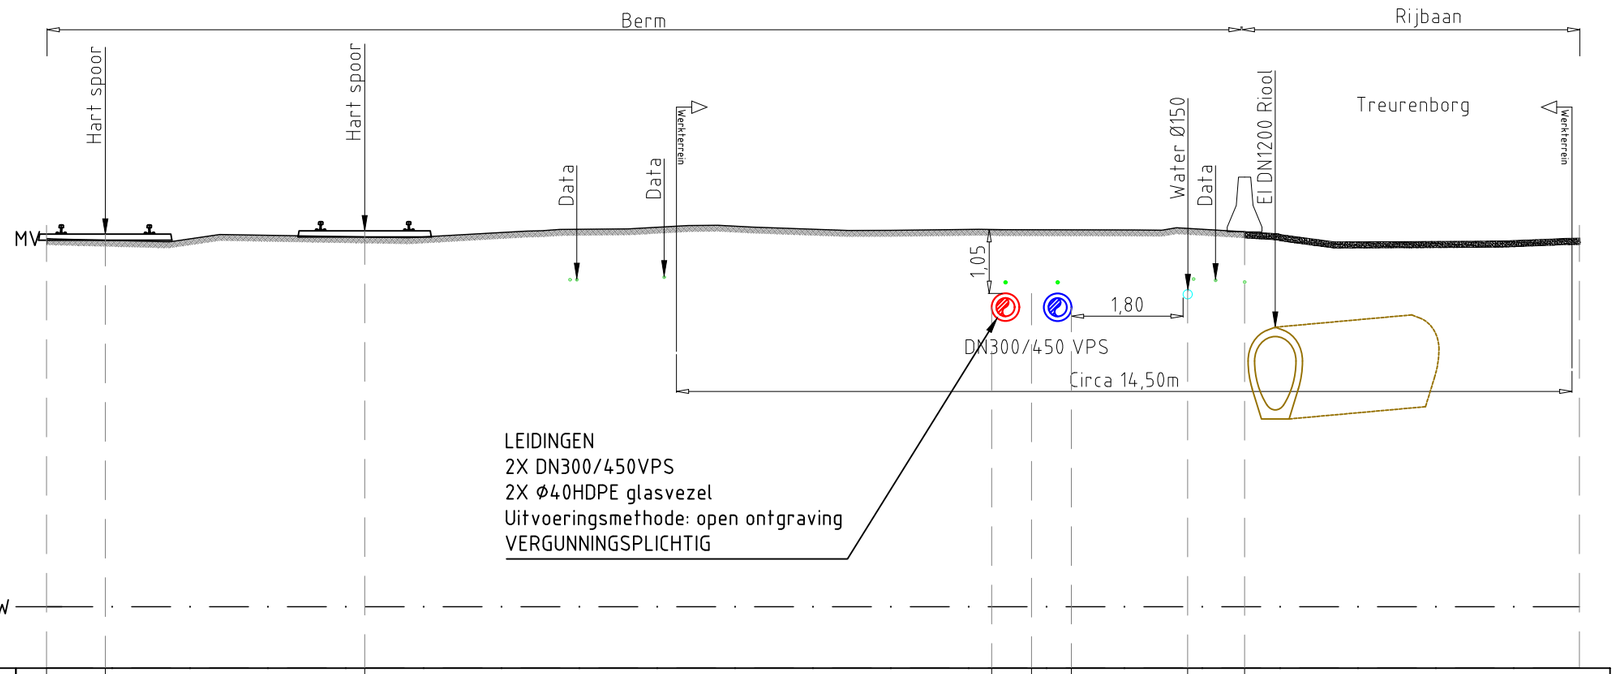

Horizontale afstand	0.00	0.96	5.19	15.41	16.06	16.71	18.61	19.54		
Terreinhoogte	6.00			6.15			6.17			
Diepteligging (TAW)				5.11			6.17			
Dekking leiding				1.04			1.01			

Schaal 1:100