



ARON bvba
Archeologisch Projectbureau

RAPPORT 370

Archeologienota Lubbeek, Staatsbaan Aanleg riolering

Bijlagen

Maxim Hoebreckx
Februari 2017



Bijlagen

Bijlage 1: Periodentabel


Bijlage 2: Afbeeldingenlijst

Bijlage 3: Fotografisch verslag

Bijlage 4: Ontwerpplan op bestaande toestand en lengteprofiel

Bijlage 5: Dwarsprofielen

Bijlage 6: KLIP

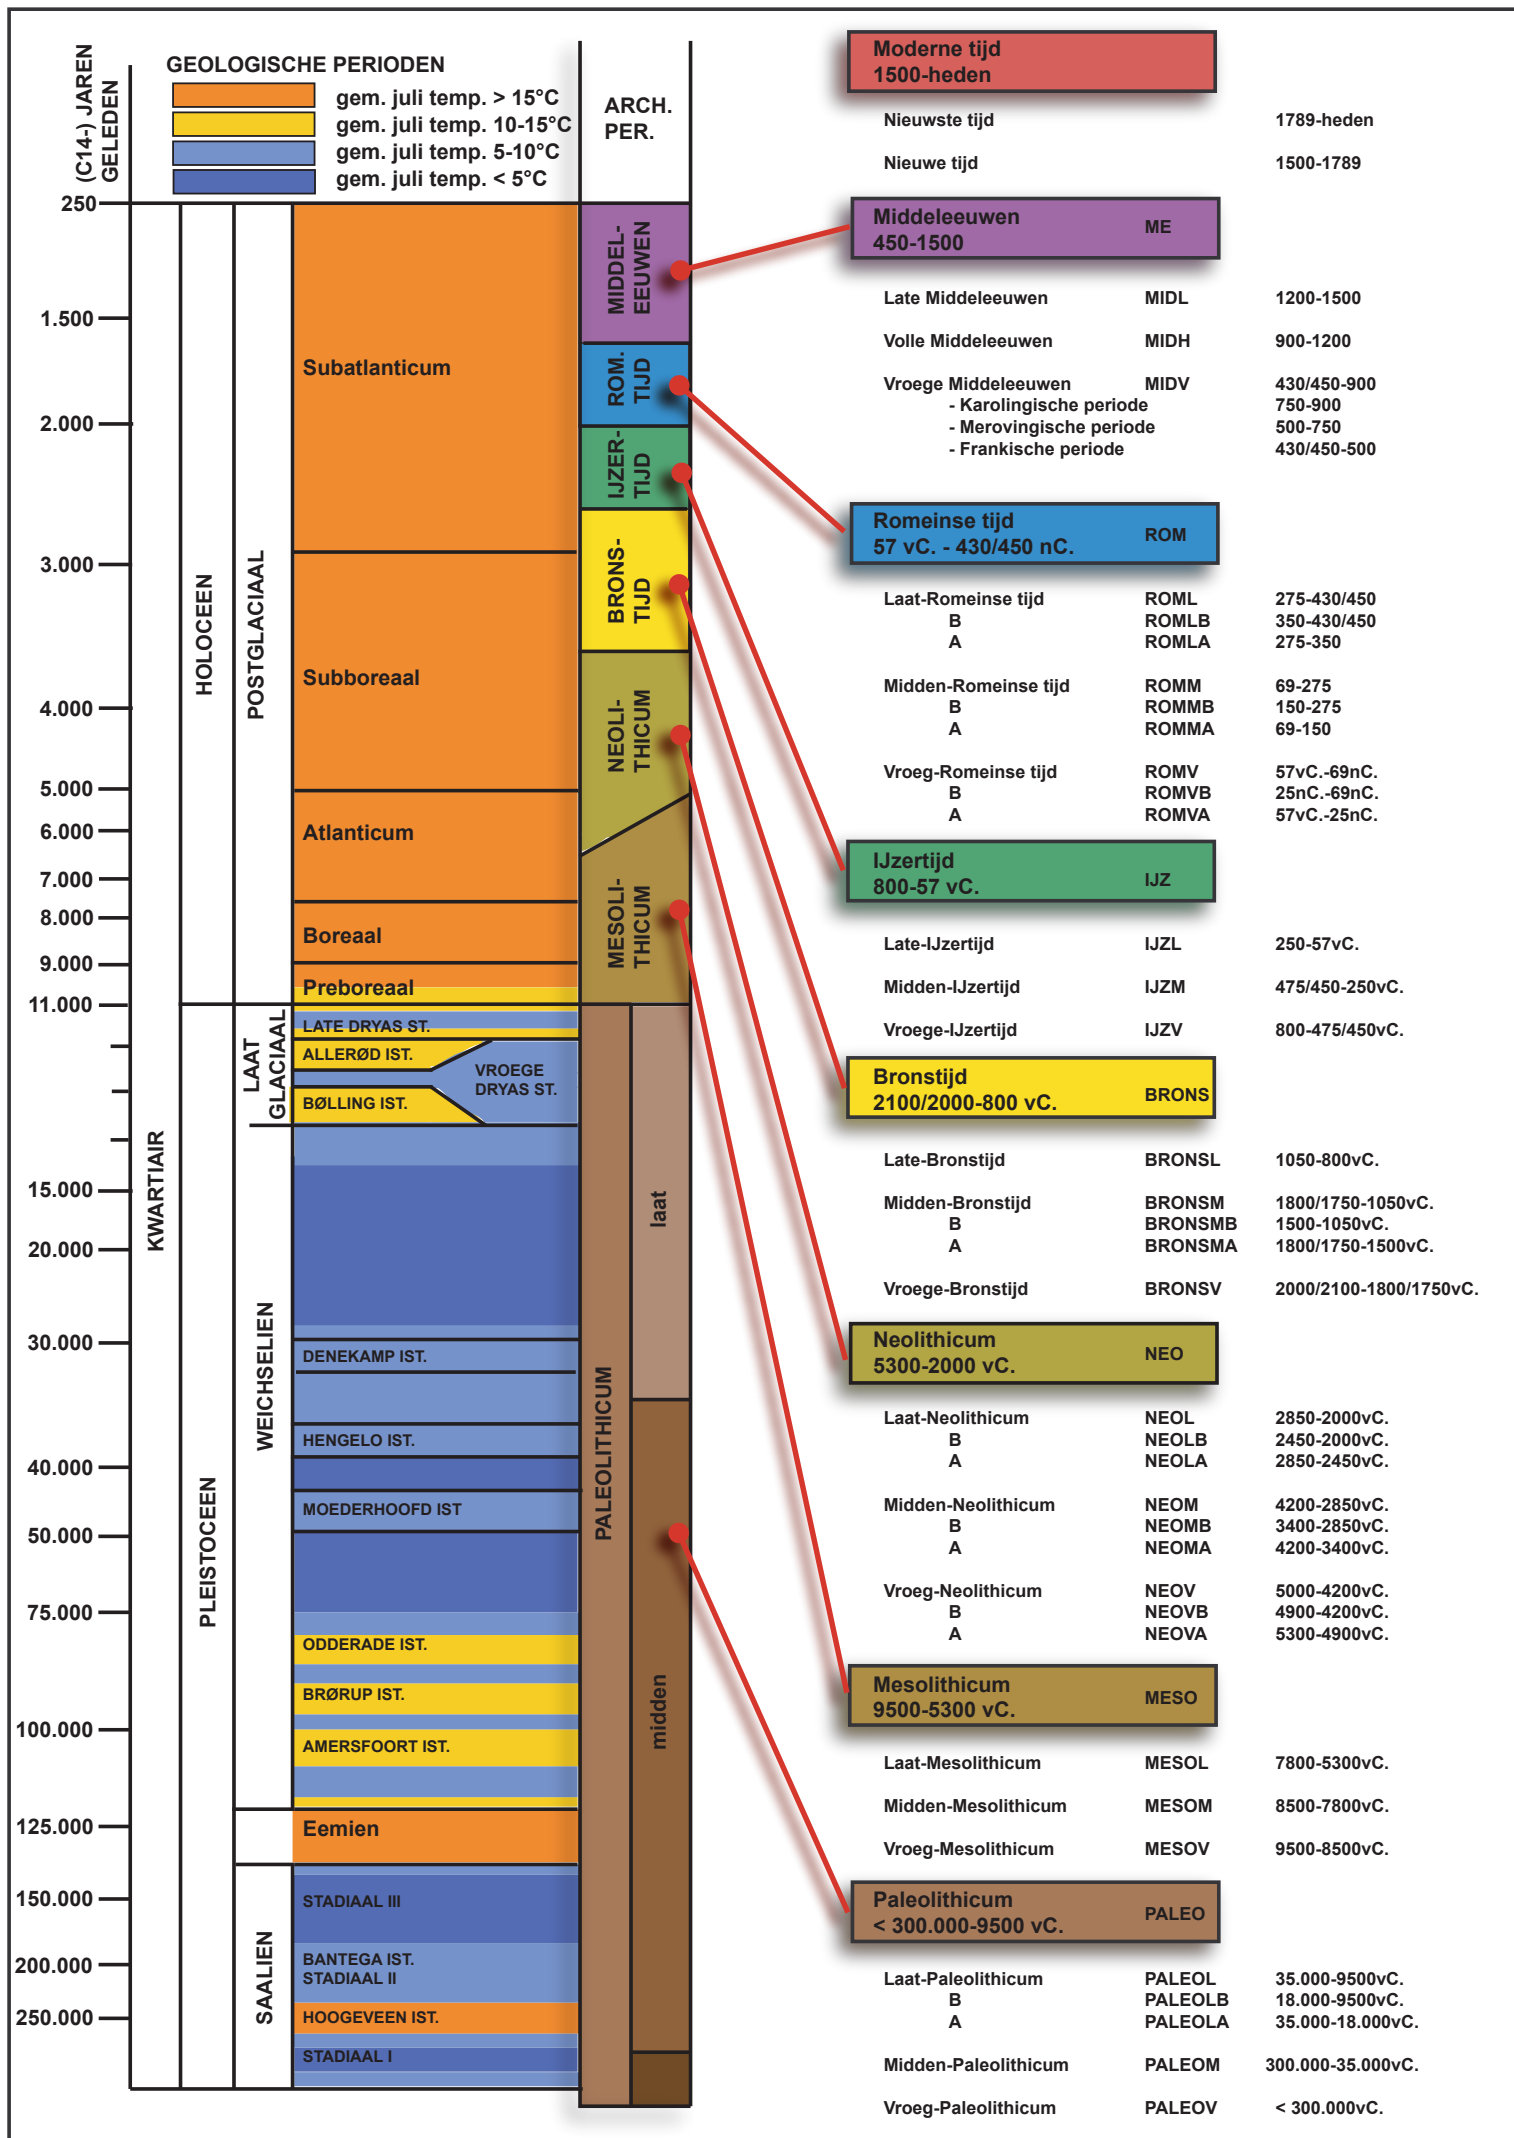

Afbeelding	Type	Soort	Onderwerp	Aanmaakschaal	Aanmaakwijze	Aanmaakdatum	Opmerking
1	Plan	Kadasterplan	Locatie onderzoeksterrein	1:2000	Digitaal (Qgis/Geopunt)	15/02/2017	/
2	Kaart	Topografische kaart	Locatie onderzoeksterrein	1:5000	Digitaal (Qgis/Geopunt)	15/02/2017	/
3	Plan	Ontwerpplan	Geplande werken	1:15000	Digitaal (Sweco NV)		/ /
4	Plan	Ontwerpplan	Geplande werken	1:100 en 1:500	Digitaal (Sweco NV)		/ /
5	Foto	Orthofoto	Locatie onderzoeksterrein	1:2000	Digitaal (Qgis/Geopunt)	15/02/2017	/
6	Kaart	Bodemgebruikskaat	bodemgebruik	1:2500	Digitaal (Qgis/Geopunt)	15/02/2017	/
7	Kaart	Digitaal hoogtemodel	DHM omgeving	1:10000	Digitaal (Qgis/Geopunt)	15/02/2017	/
8	Kaart	Digitaal hoogtemodel (detail)	DHM terrein	1:2000	Digitaal (Qgis/Geopunt)	15/02/2017	/
9	Kaart	Kadasterkaart met hoogteprofielen	situering hoogteprofielen	1:1500	Digitaal (Qgis/Geopunt)	15/02/2017	/
10	Plan	Hoogteprofielen	hoogtes onderzoeksterrein	/	Digitaal (Qgis/Geopunt)	15/02/2017	/
11	Kaart	Tertiair geologische kaart	Tertiaire ondergrond	1:5000	Digitaal (Qgis/Geopunt)	15/02/2017	/
12	Kaart	Quartaairprofieltypekaart	Quartaire ondergrond	1:5000	Digitaal (Qgis/Geopunt)	15/02/2017	/
13	Kaart	Bodemkaart	Bodemtypes	1:5000	Digitaal (Qgis/Geopunt)	15/02/2017	/
14	Kaart	Potentiële bodemerosiekaart	Potentiële bodemerosie 2017	1:5000	Digitaal (Qgis/Geopunt)	15/02/2017	/
15	Kaart	Historische kaart	Ferrariskaart	1:5000	Digitaal (Qgis/Geopunt)	15/02/2017	/
16	Kaart	Historische kaart	Popp-kaart	1:2500	Digitaal (Qgis/Geopunt)	15/02/2017	/
17	Kaart	Historische kaart	Atlas der buurtwegen	1:5000	Digitaal (Qgis/Geopunt)	15/02/2017	/
18	Kaart	Historische kaart	Vandermaelenkaart	1:5000	Digitaal (Qgis/Geopunt)	15/02/2017	/
19	Kaart	Historische kaart	Topografische kaart 1873	1:5000	Digitaal (Qgis/Cartesium)	15/02/2017	/
20	Kaart	Historische kaart	Topografische kaart 1904	1:5000	Digitaal (Qgis/Cartesium)	15/02/2017	/
21	Kaart	Historische kaart	Topografische kaart 1939	1:3000	Digitaal (Qgis/Cartesium)	15/02/2017	/
22	Kaart	Historische kaart	Topografische kaart 1969	1:3000	Digitaal (Qgis/Cartesium)	15/02/2017	/
23	Kaart	Historische kaart	Topografische kaart 1981	1:5000	Digitaal (Qgis/Cartesium)	15/02/2017	/
24	Kaart	Historische kaart	Topografische kaart 1989	1:5000	Digitaal (Qgis/Cartesium)	15/02/2017	/
25	Foto	Historische foto	Orthofoto uit 1947-1954	1:2500	Digitaal (Qgis/Cartesium)	15/02/2017	/
26	Kaart	Centraal Archeologische Inventaris	CAI locaties en gebeurtenissen	1:10 000	Digitaal (Qgis/Geo.onroerendergoed.be)	15/02/2017	/
27	Plan	KLIP	Aanwezige nutsleidingen	1:1250	Digitaal (KLIP/Acad)	21/02/2017	Bijlage 6
28	Plan	Kadasterplan	Locatie onderzoeksterrein	1:2000	Digitaal (Qgis/Geopunt)	15/02/2017	/
29	Plan	Ontwerpplan op bestaande toestand en lengteprofiel	Geplande werken	1:500 en 1:100	Digitaal (Sweco NV)		/ Bijlage 4
30	Plan	Dwarsprofiel	Geplande werken	1:100	Digitaal (Sweco NV)		/ Bijlage 5
31	Plan	KLIP	Aanwezige nutsleidingen	1:1250	Digitaal (KLIP/Acad)	21/02/2017	Bijlage 6

Overzichtsplan

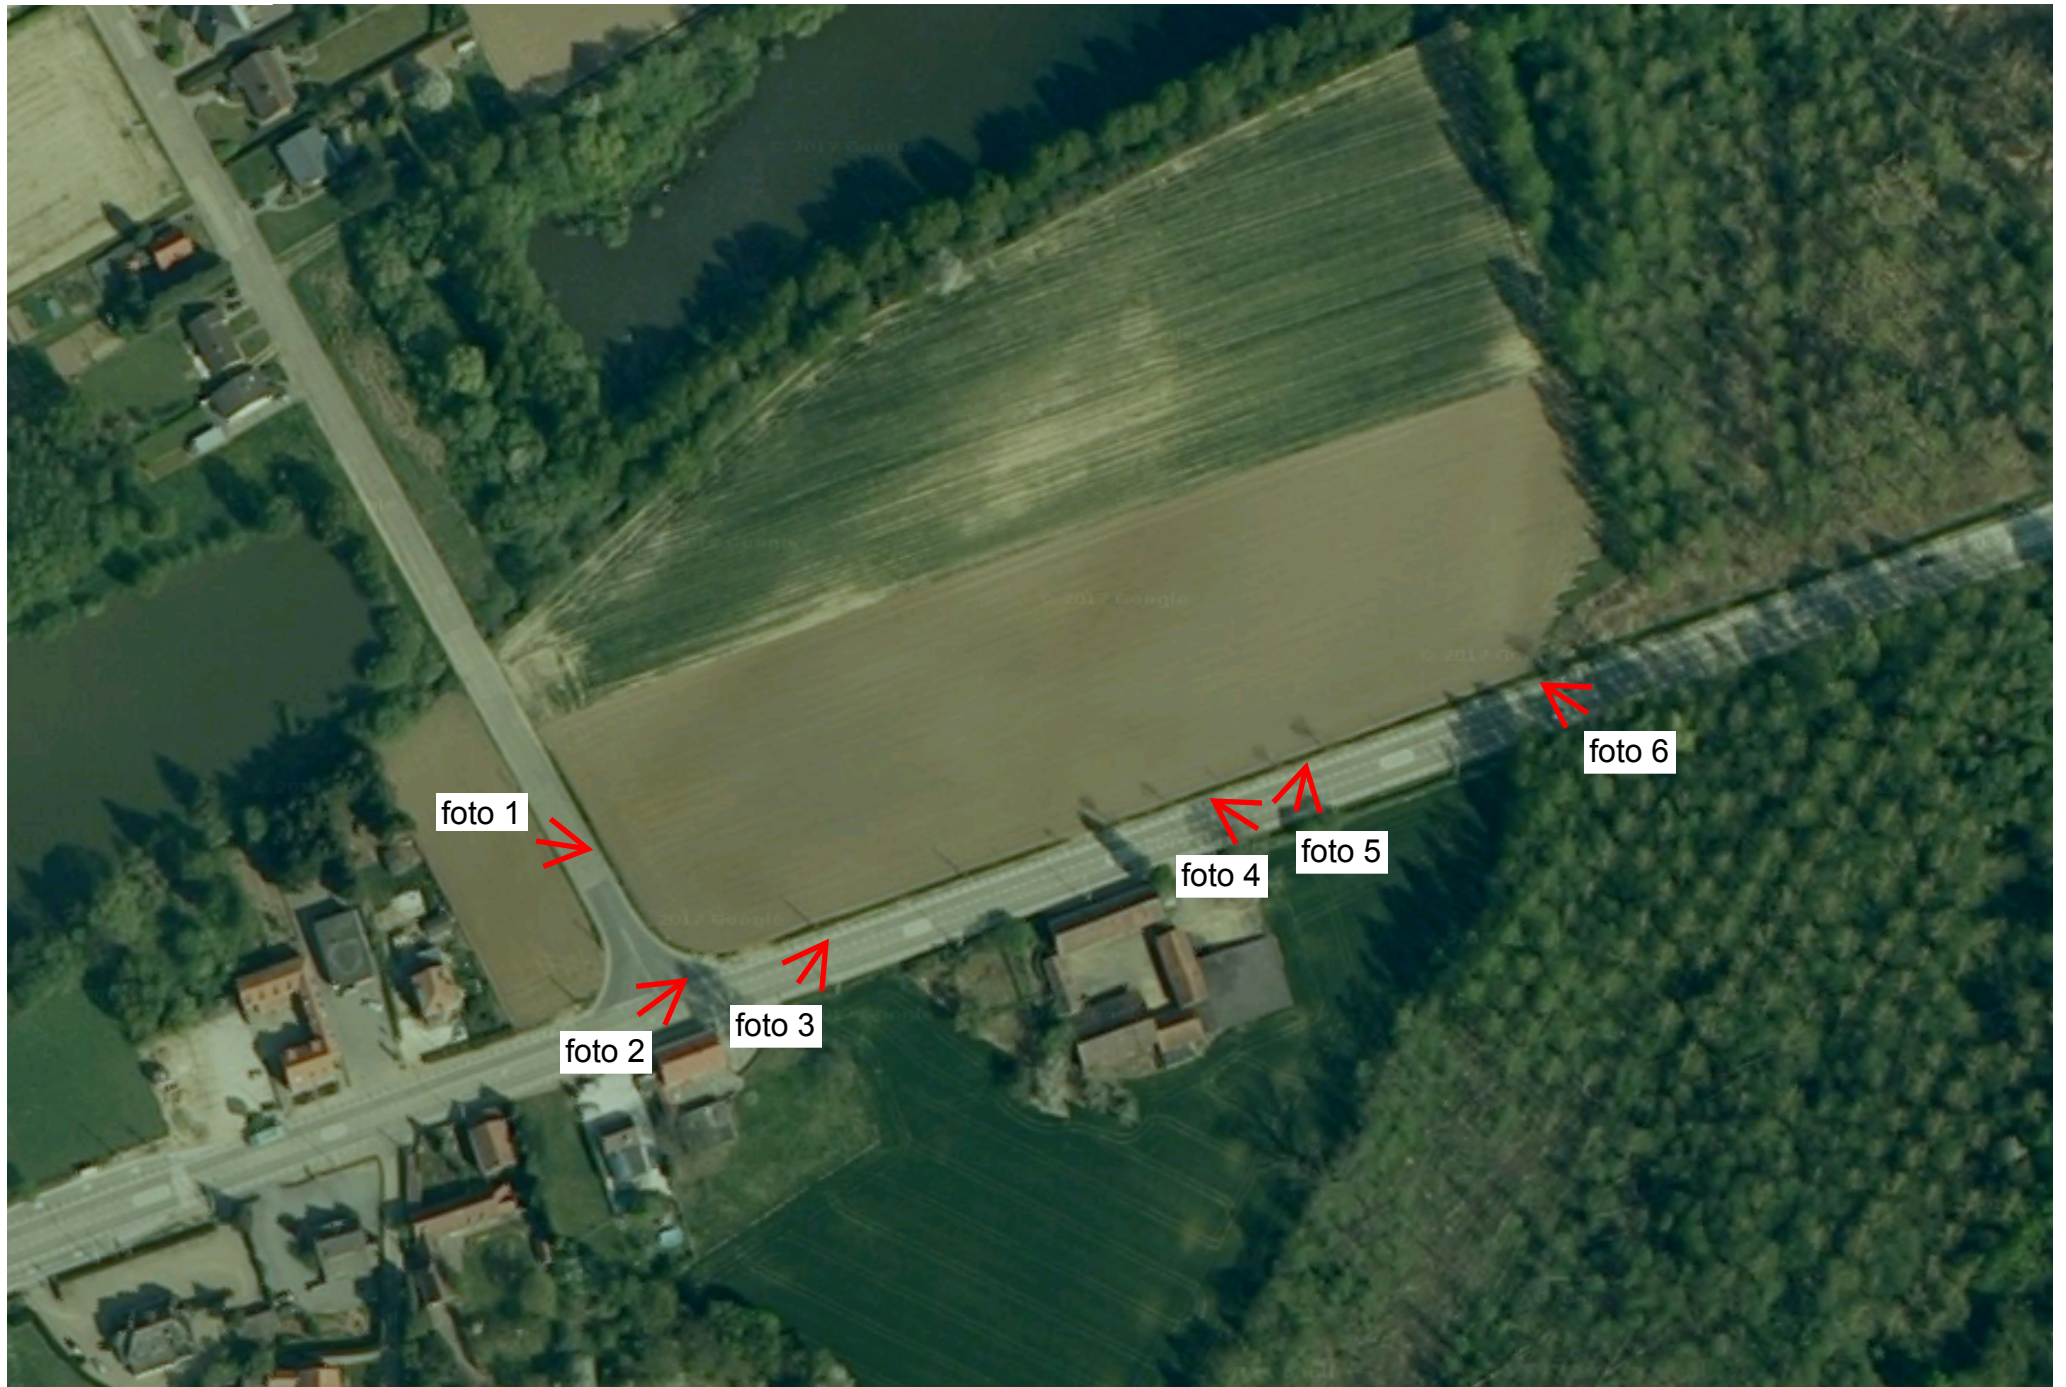


Foto 1



Foto 2



Foto 3



Foto 4

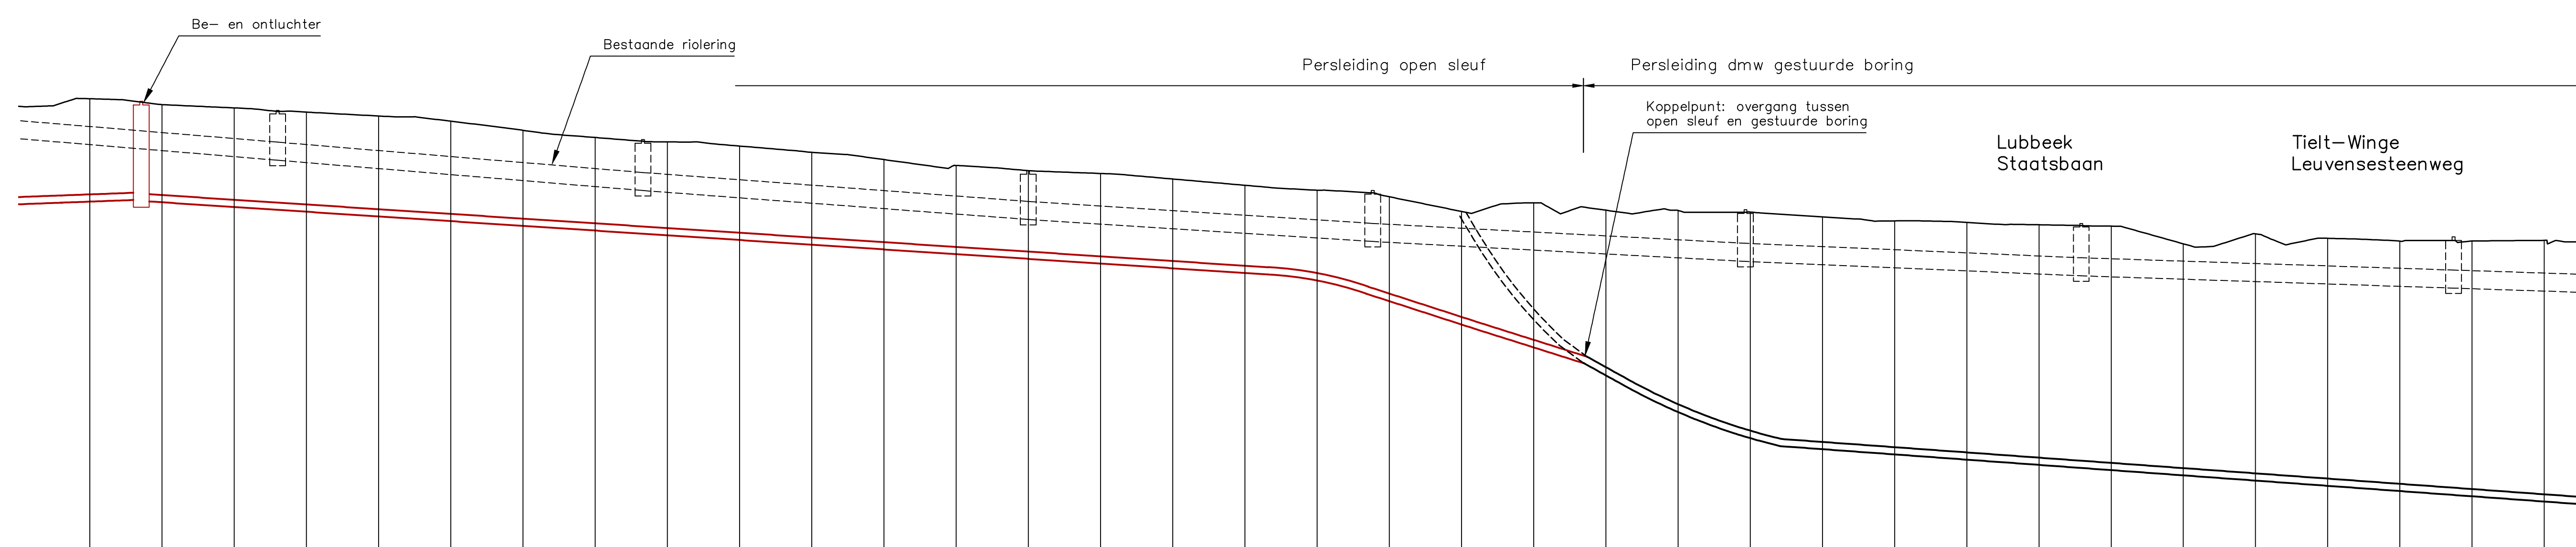


Foto 5



Foto 6







Vergelijkingsvlak
30.00m T.A.W.

Profielnummer
Tussenafstand
Bestaand maaiveld
Toekomstig maaiveld
Persleiding
Tussenafstand
Helling en ø
Bodemhoogte
Max.hydraul. peil
Legkarakteristieken

62										140,00m										61										70,00m	
42,60	42,60		42,44	42,44		42,35	42,35	42,23	42,23		42,12	42,12		41,98	41,98		41,72	41,72		41,53	41,53		41,40	41,40		41,29	41,29		41,12	41,12		40,91	40,91		40,75	40,75		40,61	40,61		40,53	40,53		40,38	40,38		40,20	40,20		40,07	40,07		39,89	39,89		39,48	39,48		39,72	39,72		39,51	39,51		39,51	39,51		39,46	39,46		39,33	39,33		39,22	39,22		39,18	39,18		39,11	39,11		39,07	39,07					38,96	38,96					38,86	38,86					38,73	38,73					38,65	38,65					38,66	38,66					38,66	38,66
B1	412,34m	
	Persleiding HDPE du400/di327,2	
40,00																				38,84																			38,22																			35,30																			33,08	
	Directional drilling	

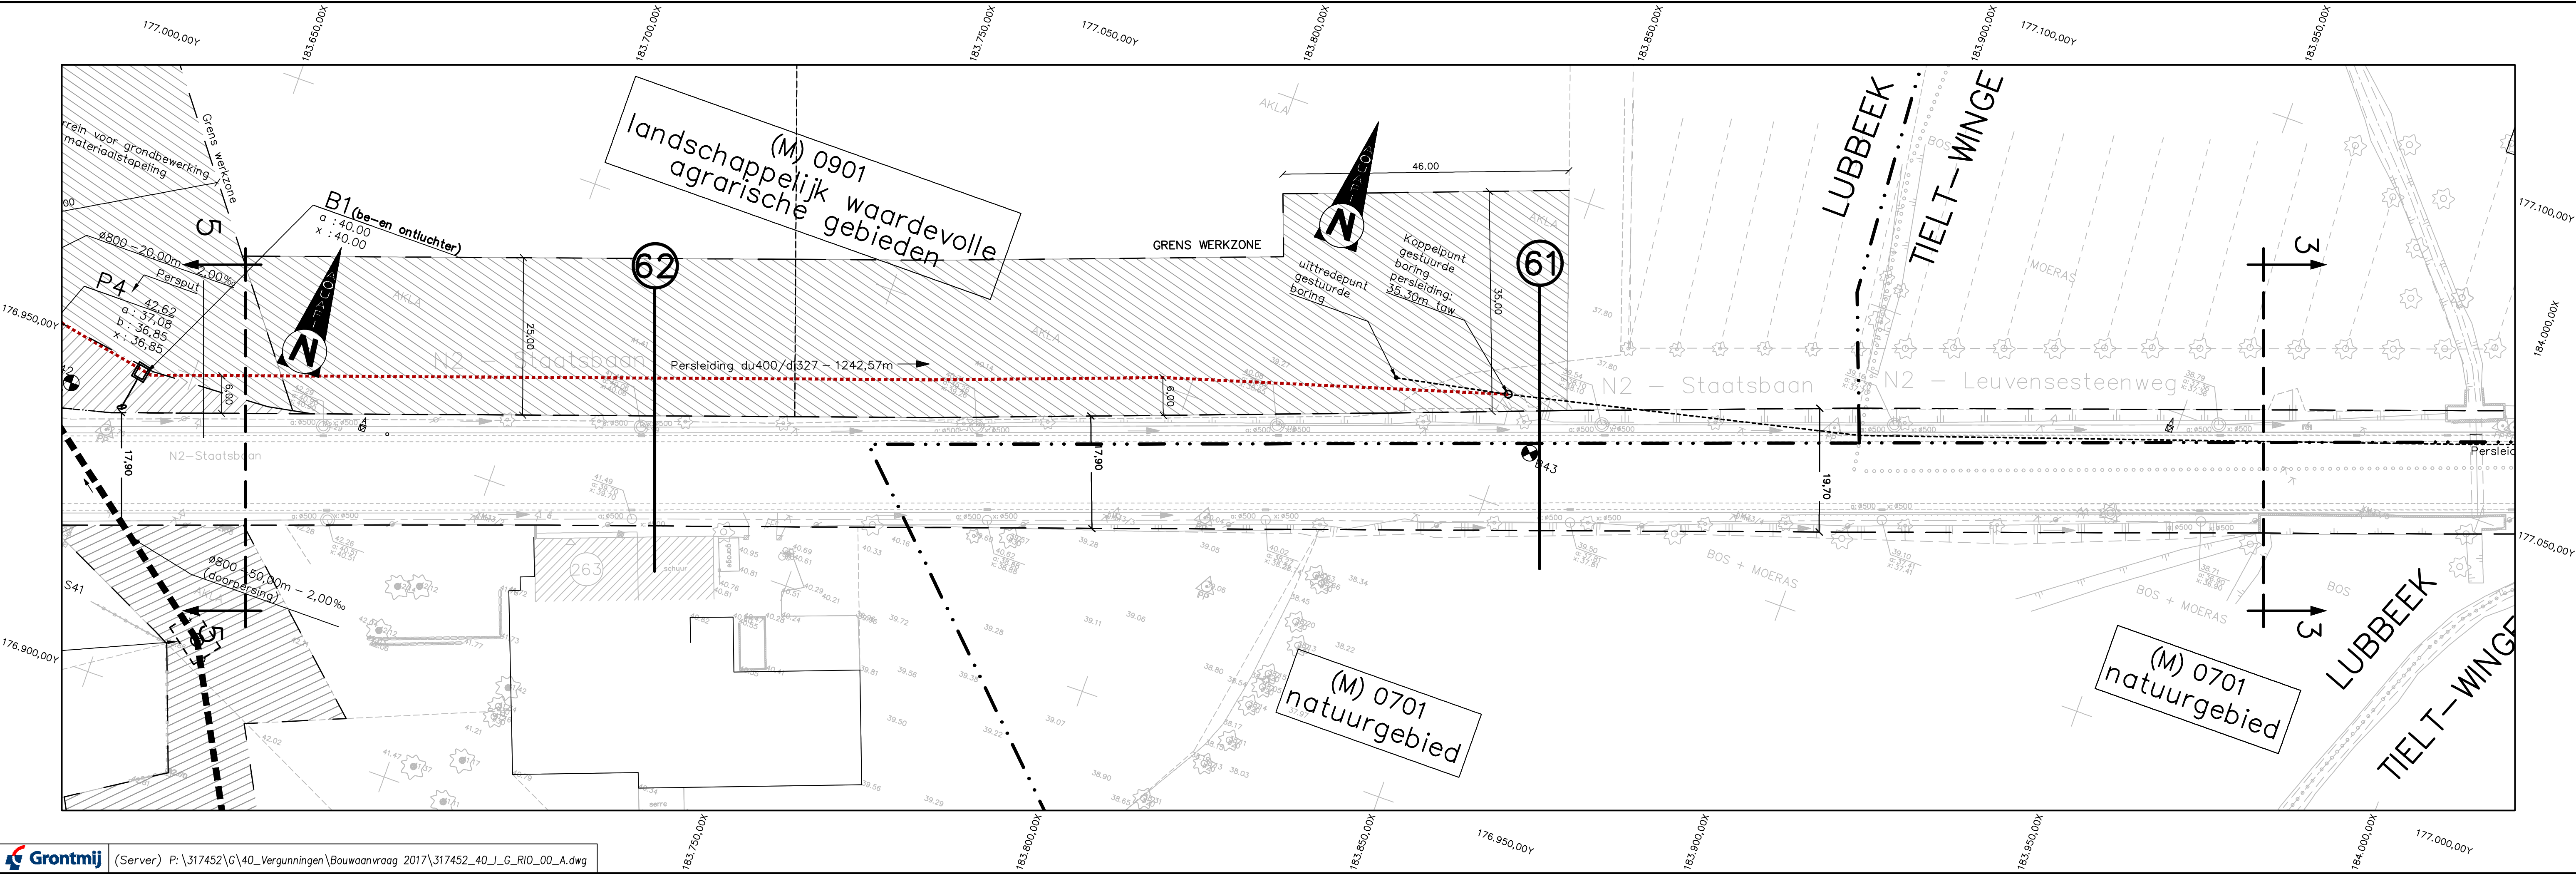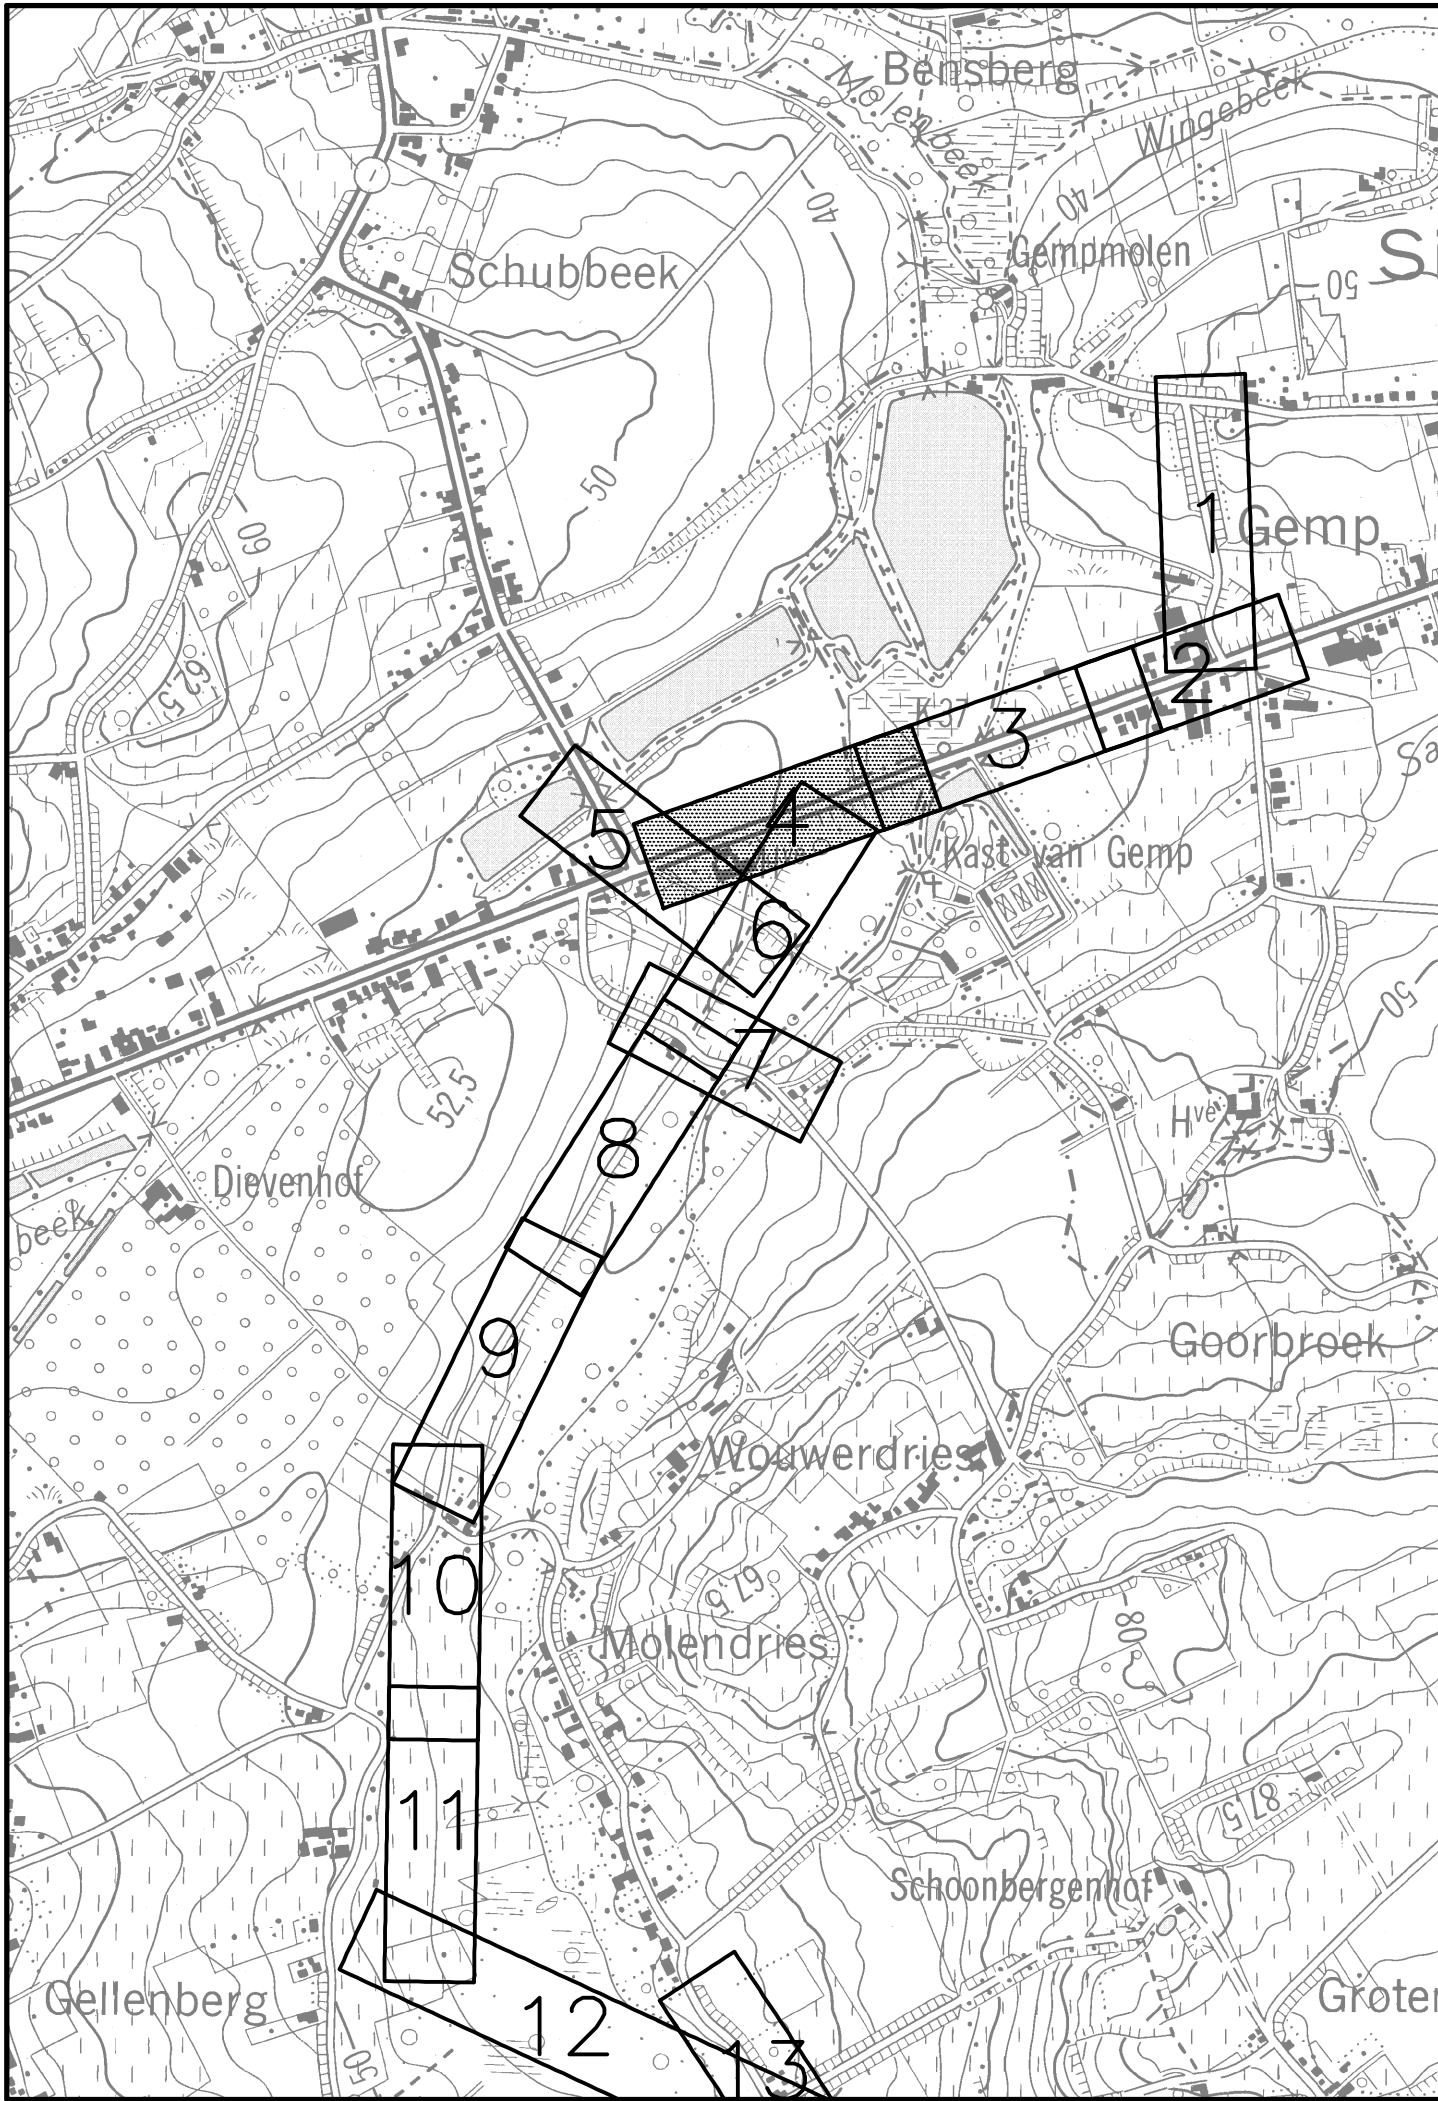


D	10-02-2017	Aanpassing tracé persleiding
C	25/02/2016	Correctie plannen n.a.v. uitvoering
B	01/12/2015	Uitvoering
A	09/09/2014	Aanbesteding

Nr.	Datum	Historiek
-----	-------	-----------

STEDENBOUWKUNDIGE VERGUNNING

	Provincie : VLAAMS-BRABANT
	Stad/Gemeente : LUBBEEK/TIELT-WINGE
Projectnummer : 20.847 Projectnaam : VBR LUBBEEK CENTRUM FASE 1	

Nummer : 20.847/1/03-2-7.4/15	Titel : UITVOERINGSPLAN RIOLERINGS- EN COLLECTORWERKEN Leuvensesteenweg – Staatsbaan			
NV Aquafin Gezien en goedgekeurd	Studiebureau vestiging Brussel Arenbergstraat 13, bus 1 B-1000 Brussel T +32 2 393 06 40 F +32 2 513 44 52 www.swecobelgium.be	Aannemer	Gemeente	School: 1/500 1/100 Opp.: 0,62m² Dossiernr. 317452
Directeur infrastructuur D. De Wiele		Senior project leader Luc Selsbrouns		

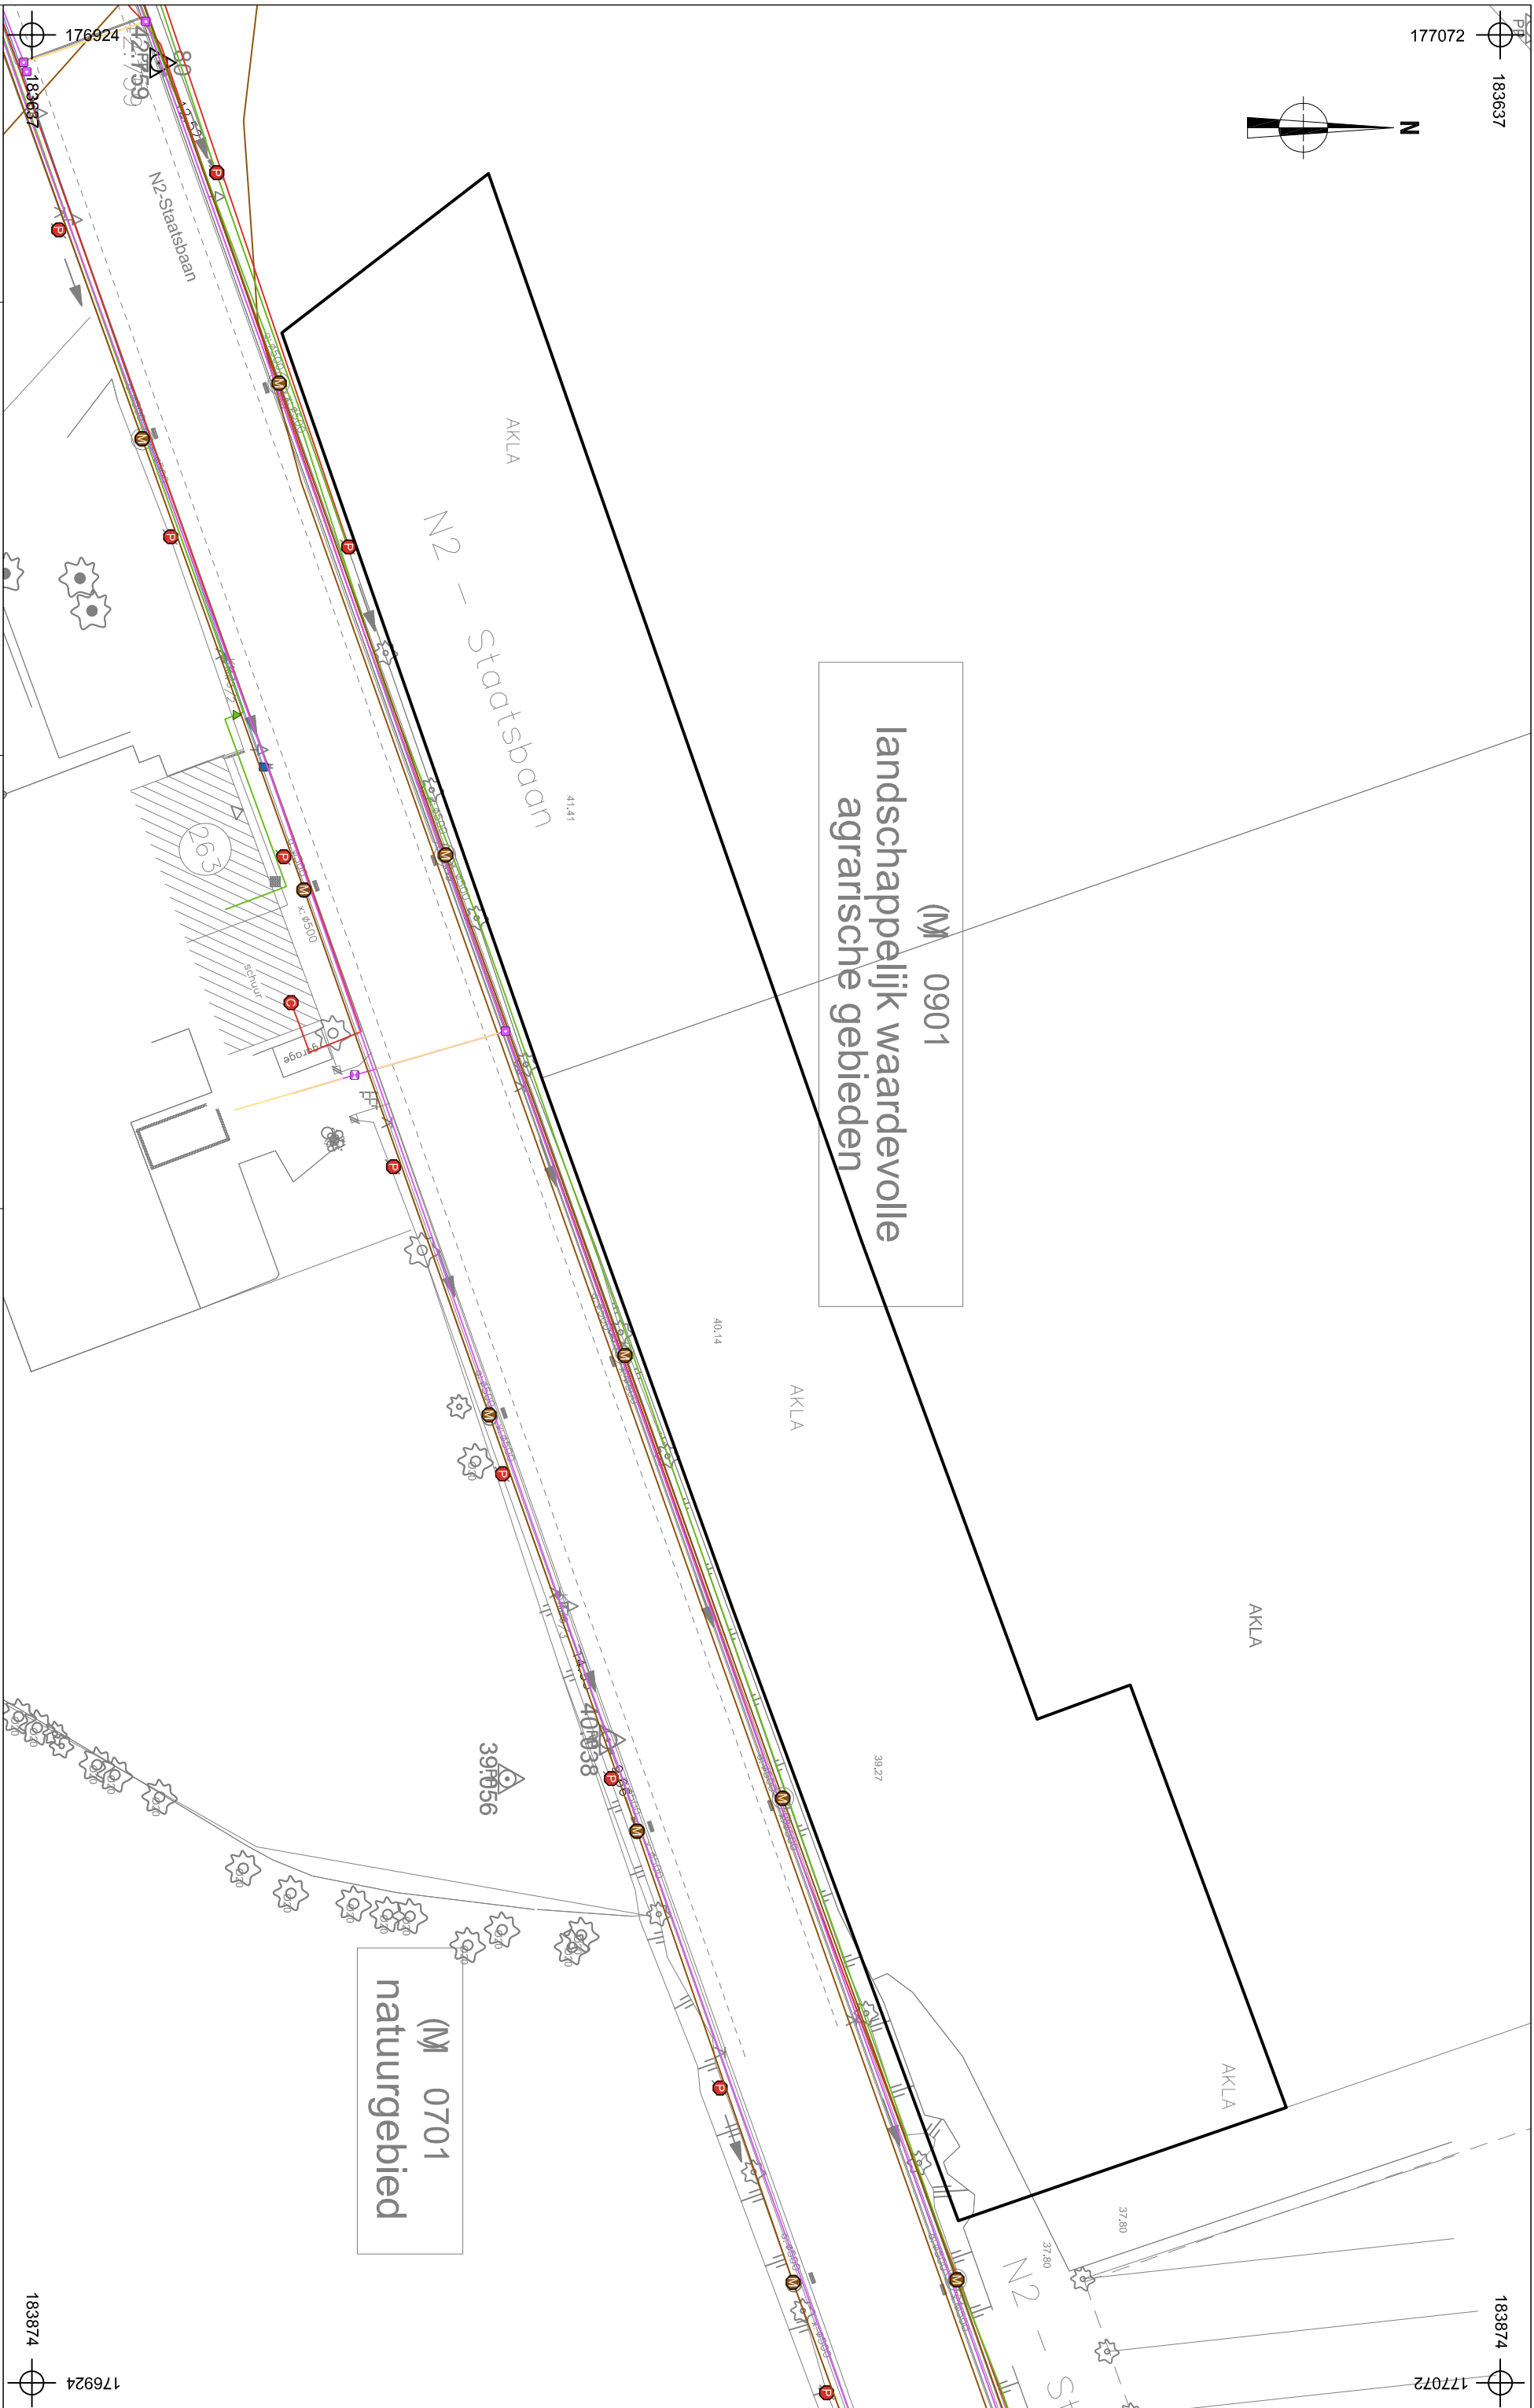

 ARON bvba	2017B193 LU-17-ST		Onderwerp	Datum	Legende  Projectgebied  Infrax Oil/Gas/Chemicals  Aquafin Sewer  Infrax Cross Theme  Infrax Telecommunications  Eandis Electricity  Infrax Electricity  Infrax Sewer  Watgroep Water
	Overzichtsplan KLIP-leidingen Februari 2017				

