


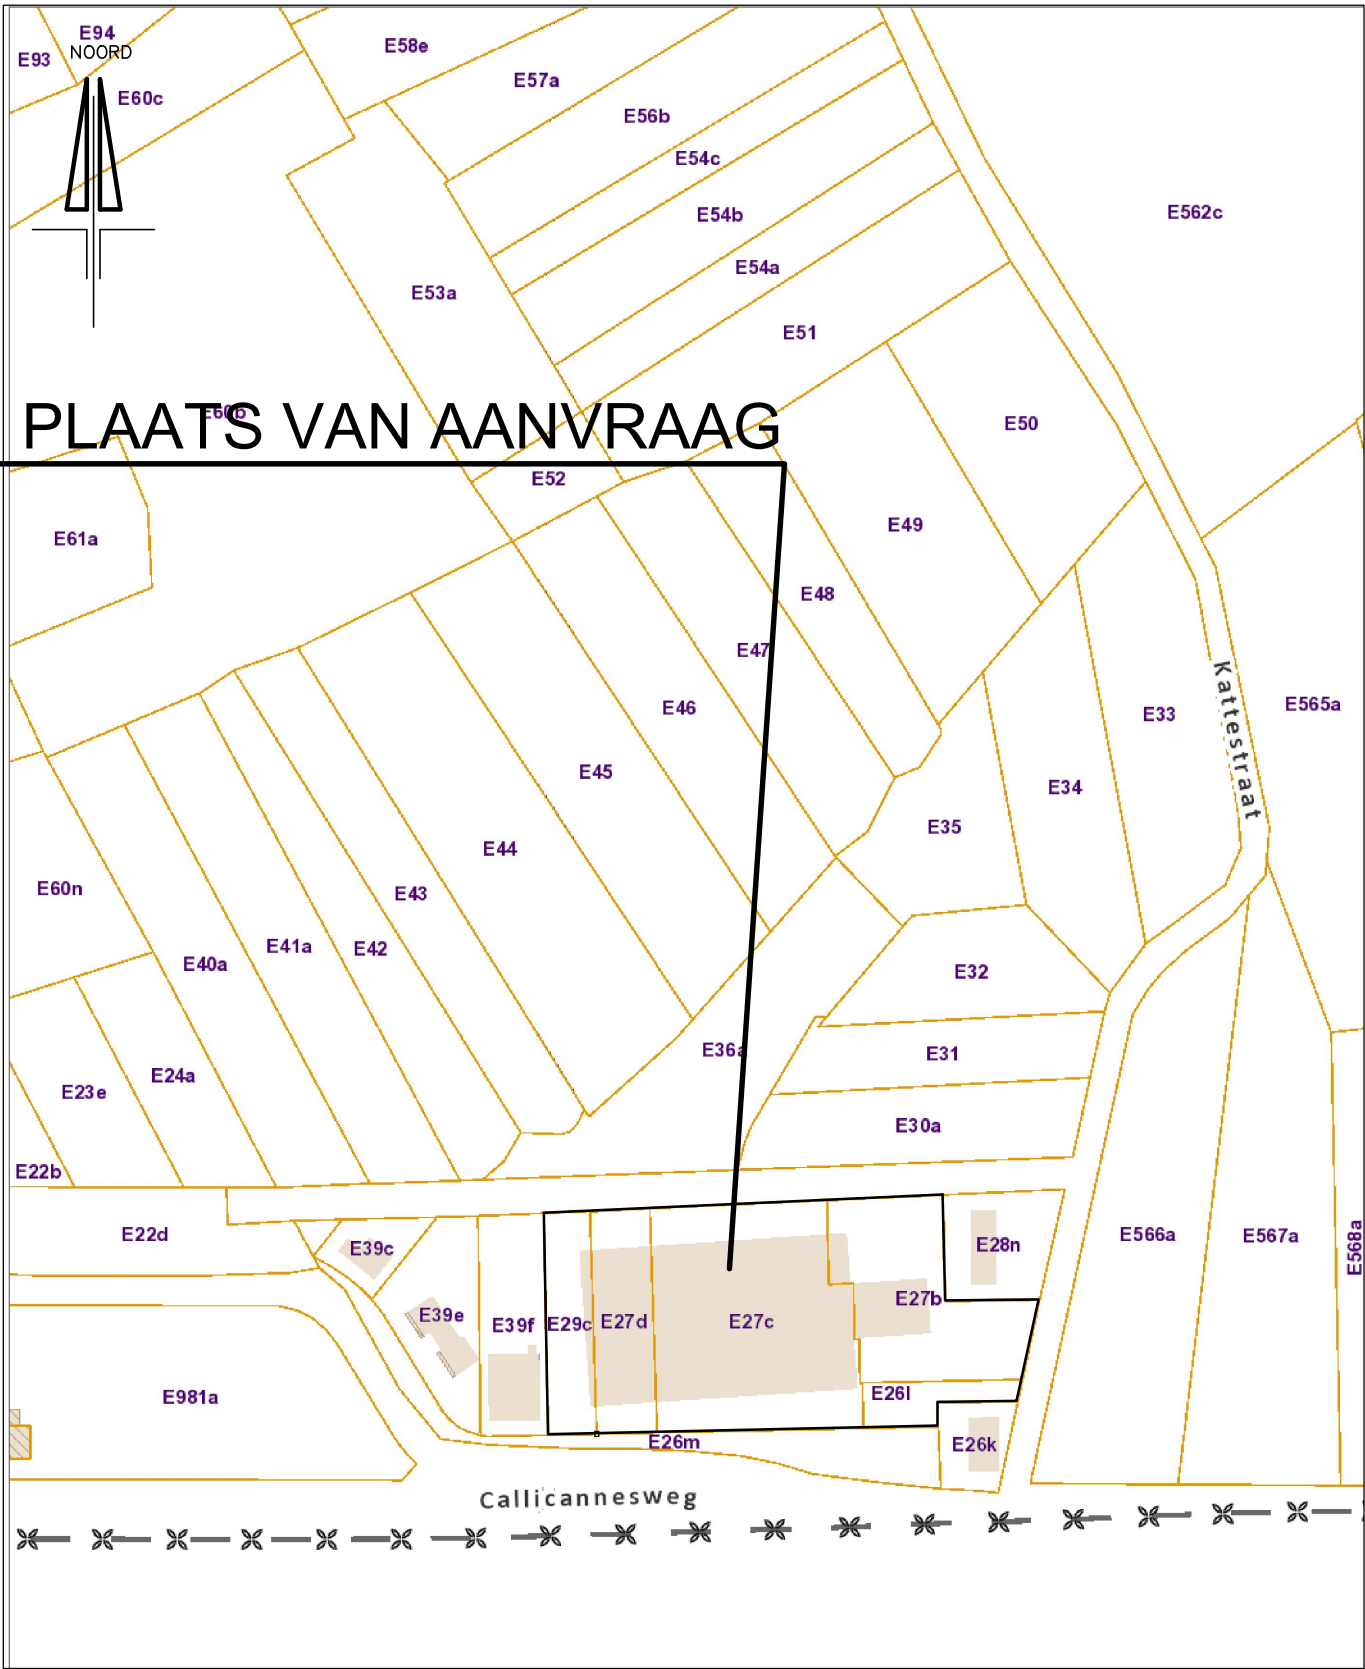

PROVINCIE WEST - VLAANDEREN GEMEENTE POPERINGE

BOUWPLAATS **Callicannesweg 4**
8978 POPERINGE (ABELE)
 Poperinge 8^e afd. (Watou), Sie E, nrs. 26 L, 27 B, 27 C, 27 D, 29 C

BOUWHEER

WYBO IMMO NV
Europalaan 21
8970 POPERINGE

DATUM	22/12/2021		SCHAAL	1/500, 1/2.500
DOSSIER	K21.0731	88	PLAN	1/3 VOORONTWERP Inplantingsplan en situatietekening

DE BOUWHEER

VANDEWYNCKEL KAREL
ARCHITECTEN BVBA

St.-Berlinusstraat 147 8970 POPERINGE
tel 057/33 61 92 architect@vandewynckel.be
gsm 0474/28 08 72 www.vandewynckel.be

WIJZIGINGEN

18-01-2022 aanpassingen cf. besprekingen 23-12-2021
04-04-2022 voorontwerp met gevels en snede

