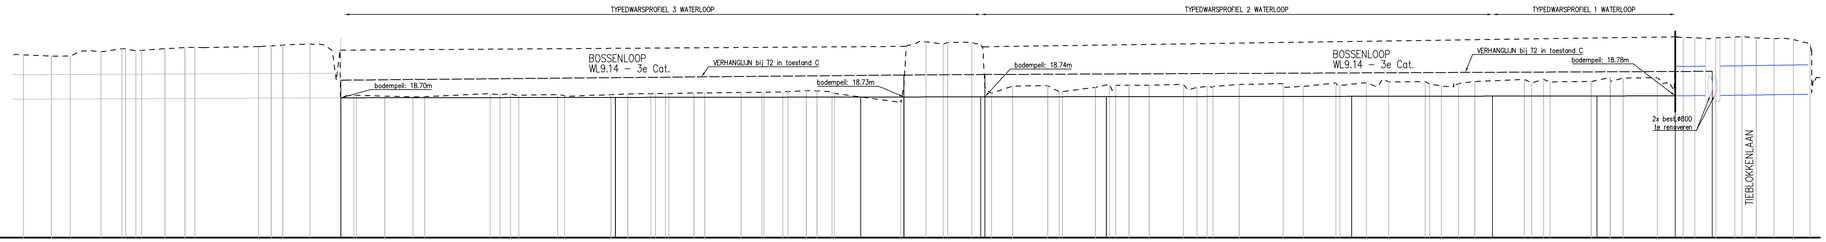

KOEYBLEUKENLOOP
Vergelijkingsvlak:
13.00m T.A.W.

Profielnummer		
Tussenafstand		
Bestaand maaiveld		
Ontworpen hoogte		
RWA LEID.	Tussenafstand	
	Hellingen en ø	
	Bodemhoogte	
	Max. hydraul. peil	
	Legkarakteristieken	
	Tussenafstand	
	Hellingen en ø	
	Bodemhoogte	
	Max. hydraul. peil	
	Legkarakteristieken	

1 — 50.00m — 2 — 50.06m — 3 — 50.01m — 4 — 50.01m — 5

5.70 3.80 4.26 2.08 4.76 4.07 2.00 2.58 2.83 5.51 2.64 5.76 5.78 13.30 2.17 7.93 9.50 3.44 4.65 2.03 5.13 2.20 7.38 4.24 3.85 3.73 2.02 13.53 3.56 4.90 4.32 7.17 2.32 6.71 2.91 2.71 4.08 6.99 2.08 5.31 8.98 6.64 5.44 7.44 2.35 3.30 10.07 2.42 8.40 3.86 2.57 6.99 2.39 3.93 2.92 3.60 3.38

20.15 20.00 20.40 20.61 20.58 20.70 20.62 20.70 20.75 20.76 20.89 20.65 19.40 18.80 18.72 18.74 18.82 18.82 18.83 18.83 18.82 18.82 18.82 18.90 18.90 18.92 18.93 18.84 18.98 18.88 18.85 18.82 18.83 18.82 18.82 18.82 18.83 18.86 18.82 18.82 18.82 18.90 18.90 18.92 18.93 18.84 18.98 18.88 18.85 19.51 20.05 20.98 20.88 20.07 20.27 19.18 19.20 18.85 19.12 19.25 19.21 19.21 19.25 19.18 19.10 19.24 19.28 19.12 19.31 19.32 19.17 19.25 19.36 19.19 19.17 19.32 19.17 19.45 19.45 18.37 19.53 19.54 19.53 18.52 21.12 21.15 21.14 21.12 21.15 21.10 20.91 19.92

18.70 18.72 18.73 18.73 18.74 18.75 18.76 18.77 18.78 18.78

KM1 6m R1 18m KM2

best.ø1000–0.8mm/m | TYPEDWARSPROFIEL 3 WATERLOOP – LENGTE: 130m | TYPEDWARSPROFIEL 2 WATERLOOP – LENGTE: 105m | TYPEDWARSPROFIEL 1 WATERLOOP – LENGTE: 36m | ø1200+1.5mm/m–GB | ø1200–3.0mm/m–GB

18.70 | 19.42 | 19.63 | 19.65 | 18.78 | 18.79 | 19.39 | ZC+Z+Z | 18.79 | 18.85 | ZC+Z+Z

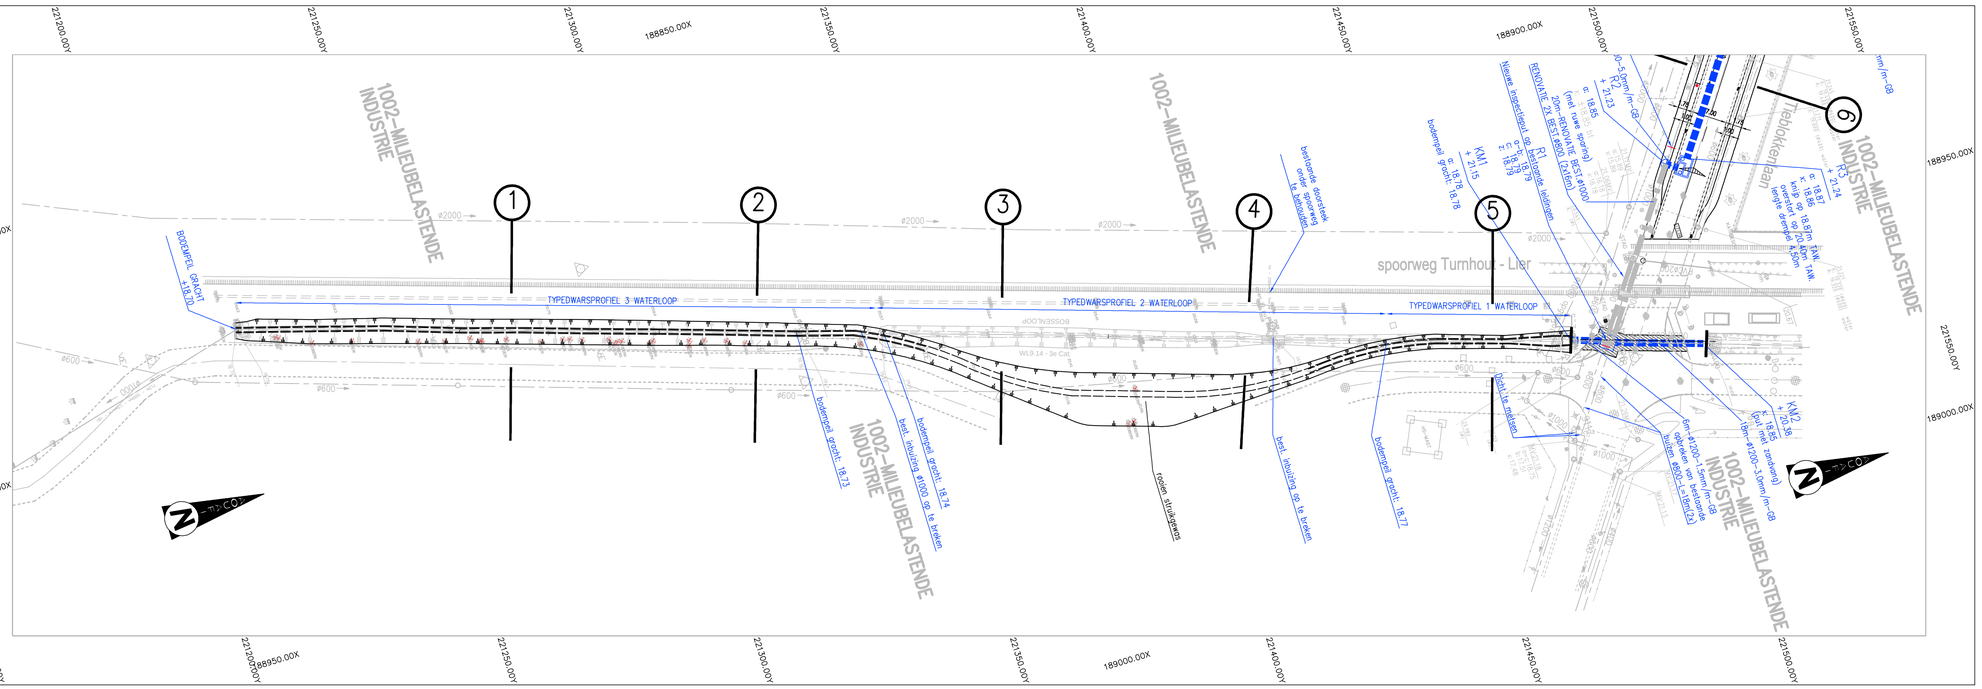

LIGGINGSPLAN

Schaal : 1/10.000

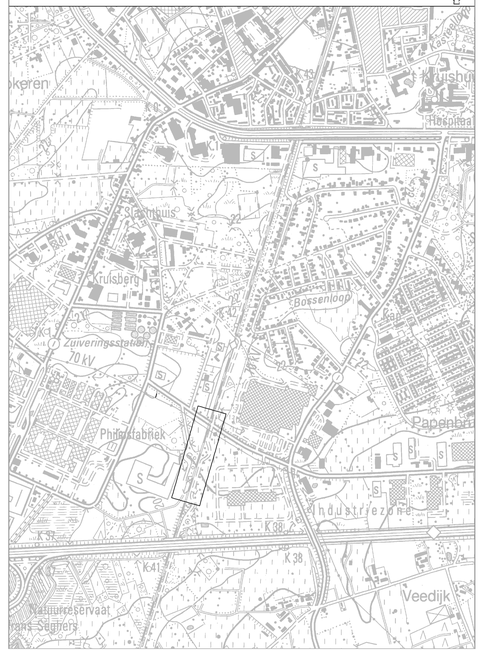

Nr	Datum	Historiek
A	25–04–2016	STEDENBOUWKUNDIGE VERGUNNING

Aquafin
Dijkstraat 8
2630 Aartselaar
Tel. : 03/ 450 45 11
Fax.: 03/ 458 30 20

Provincie : ANTWERPEN
Stad/Gemeente : TURNHOUT

Projectnummer : 22.719
Projectnaam : AFKOPPELING SLACHTHUISSTRAAT

Nummer : 22.719/1/13–2–7.1/3

Titel : ONTWERPPLAN RIOLERINGS– EN COLLECTORWERKEN

BOSSENLOOP

NV Aquafin
Gezien en goedgekeurd

Directeur infrastructuur
Ing. D. De Waele

Studiebureau
SWECO
vestiging Mechelen
Stationsstraat 51
B-2800 Mechelen
T +32 15 45 13 00
F +32 15 42 22 08
www.sweco.be

Projectleider
Mich Proost

Aannemer

Stad/Gemeente

Schaal: 1:500

Opp.: 0.62m²

Dossier nr. 00870084

P:\00870084\WERKMAP\Ontwerp\tech_riolering\meetgegevens_Stedenbouwkundige vergunning\00870084_40_1.10_REC.01.dwg - 7.1 REC (20/04/2016 10:57)