



Kopmuur K21'


GRONDPLAN

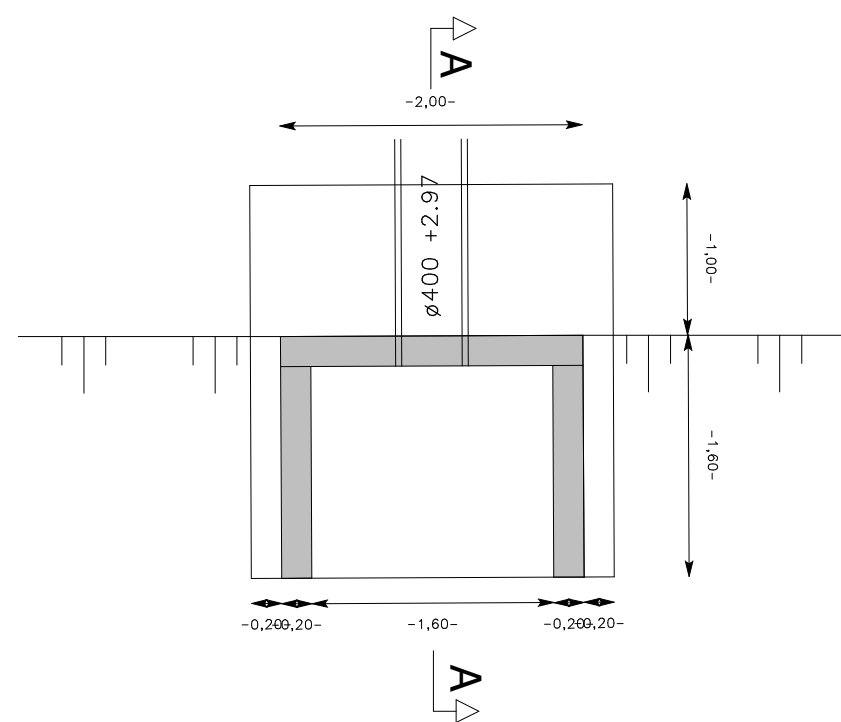

DOORSNEDE AA

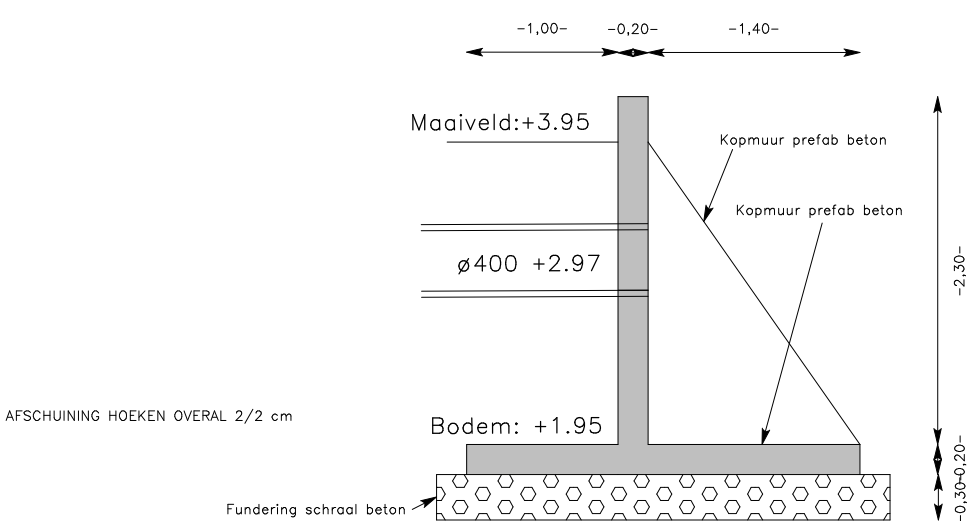

Situeringsplan

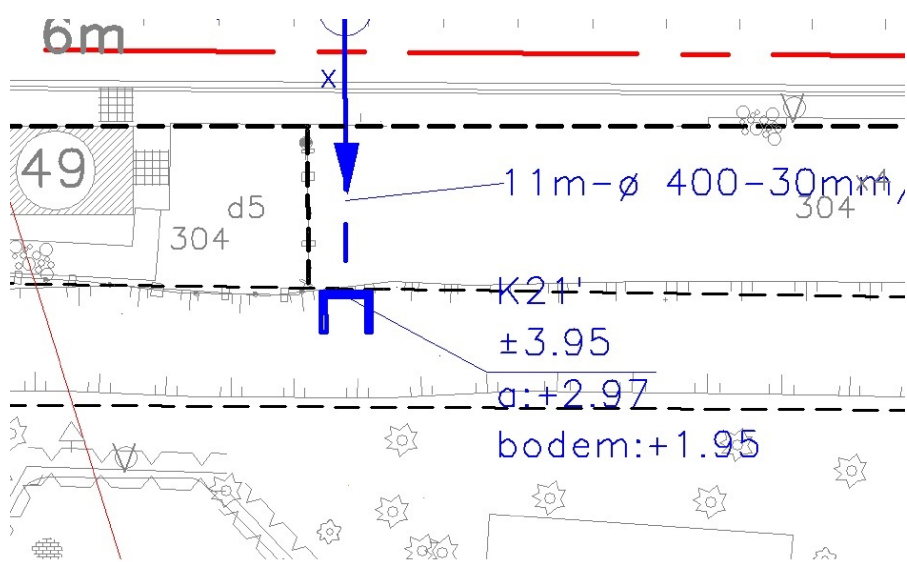

Schaal: 1/50