



Kopmuur K21


GRONDPLAN

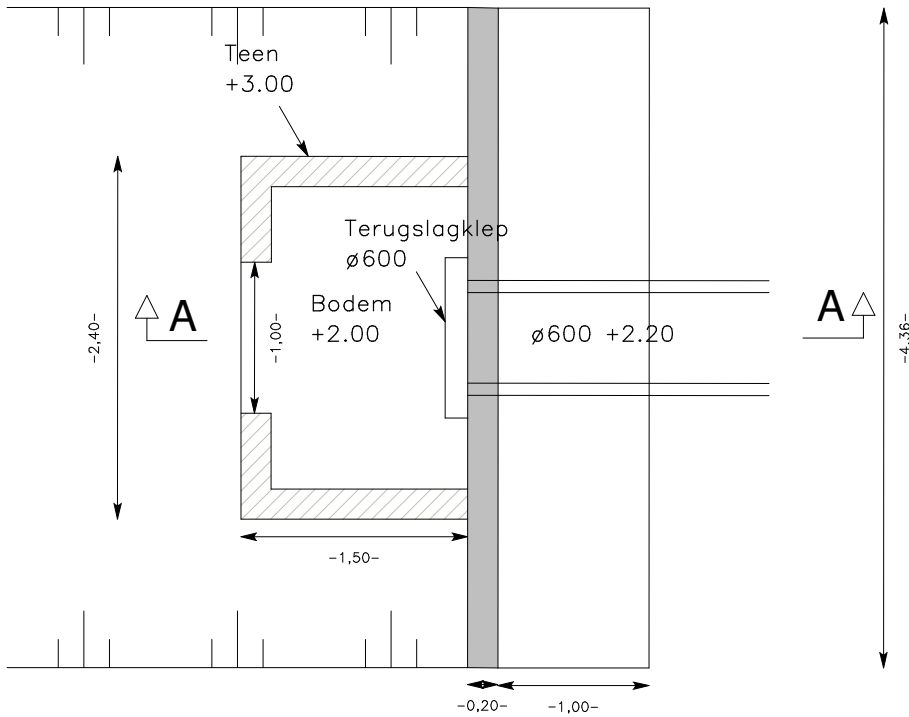

DOORSNEDE A

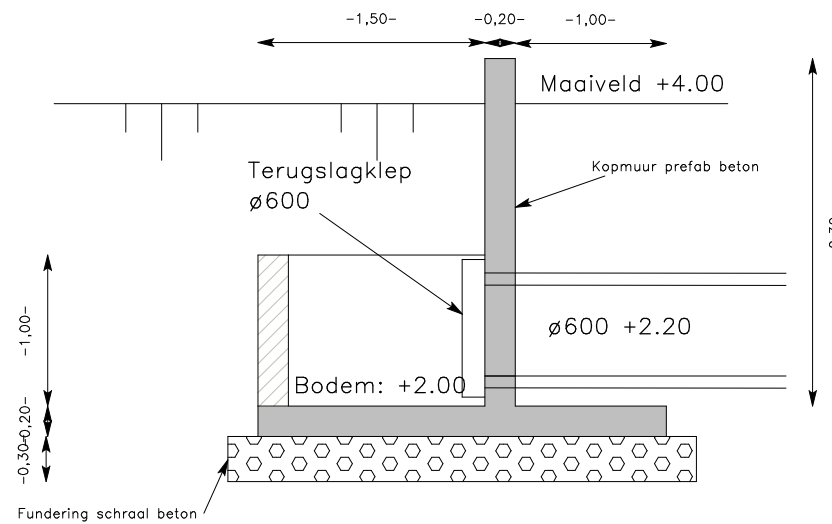

Situeringsplan

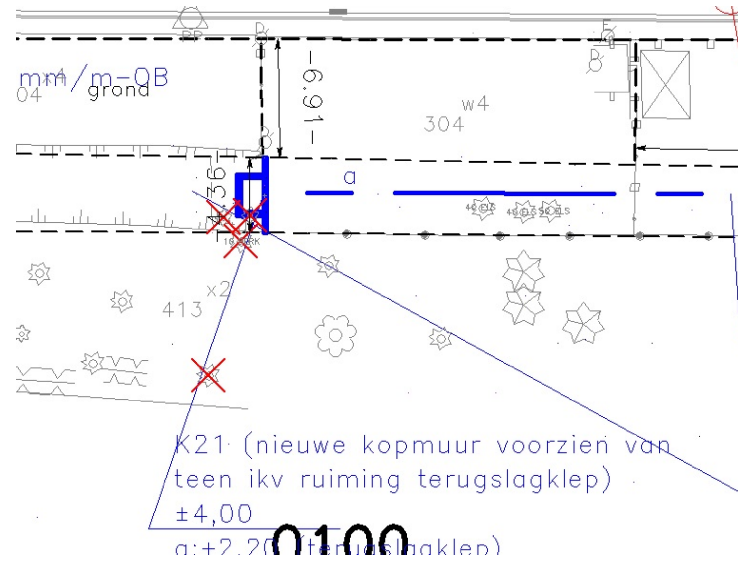

Schaal: 1/50