



# Pompstation P1

GRONDPLAN

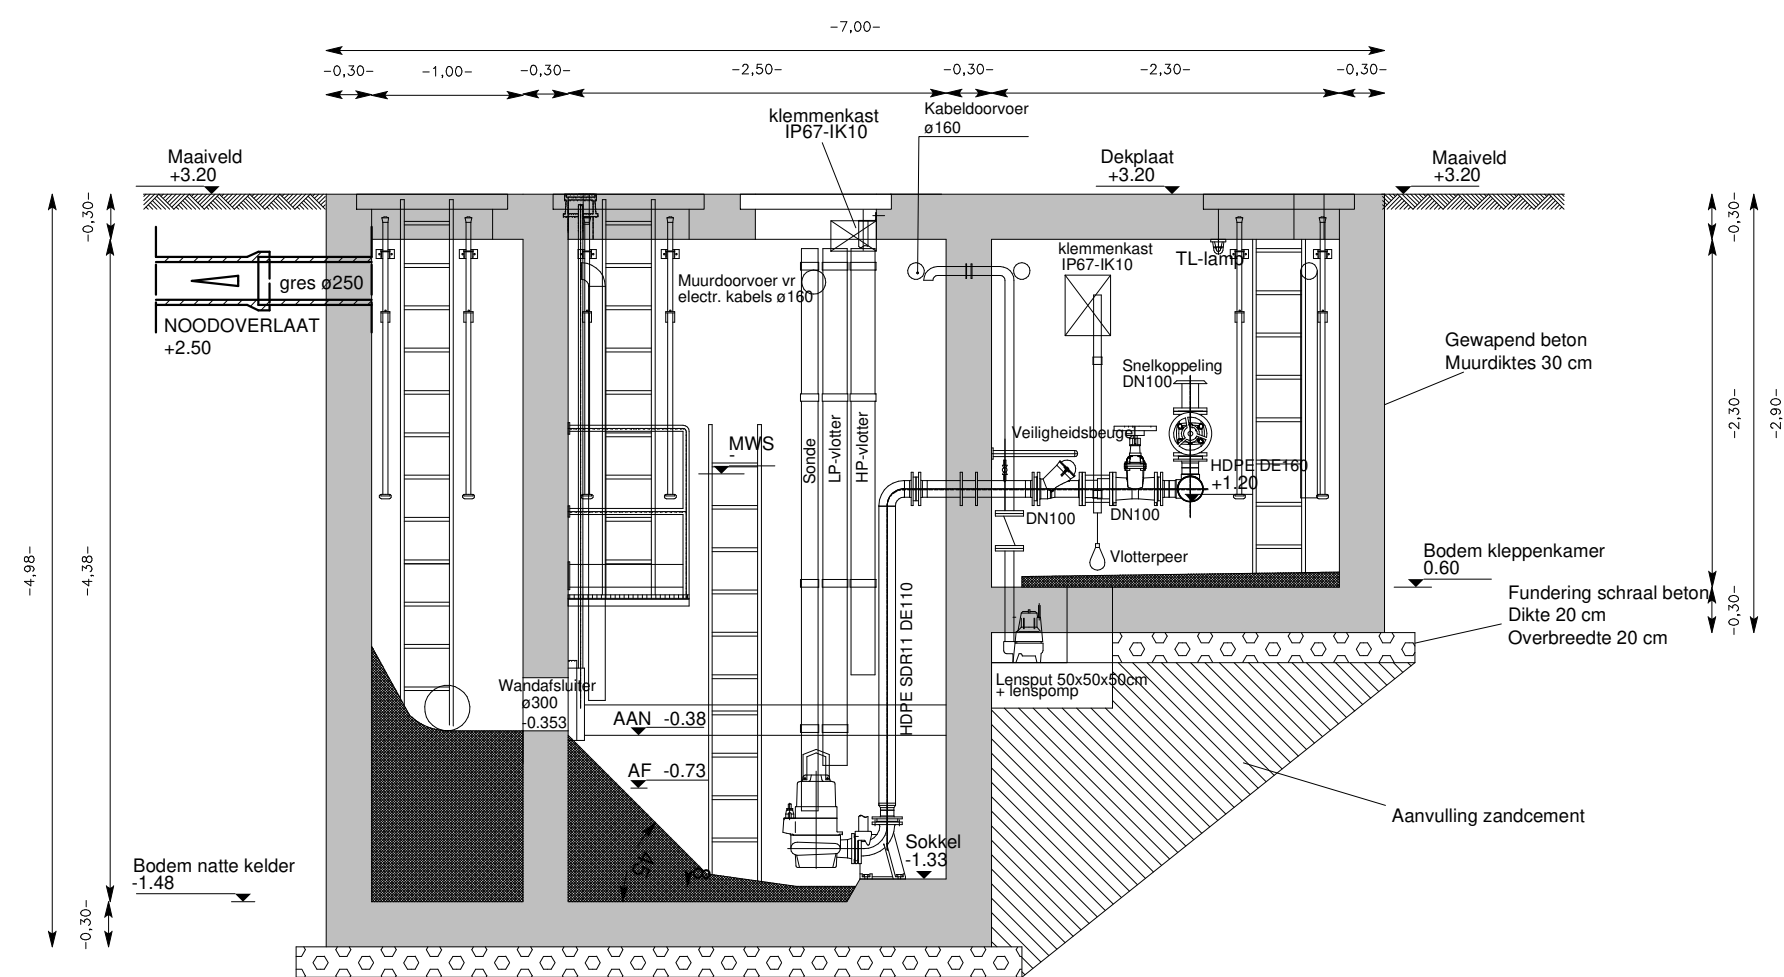

DOORSNEDE A-A

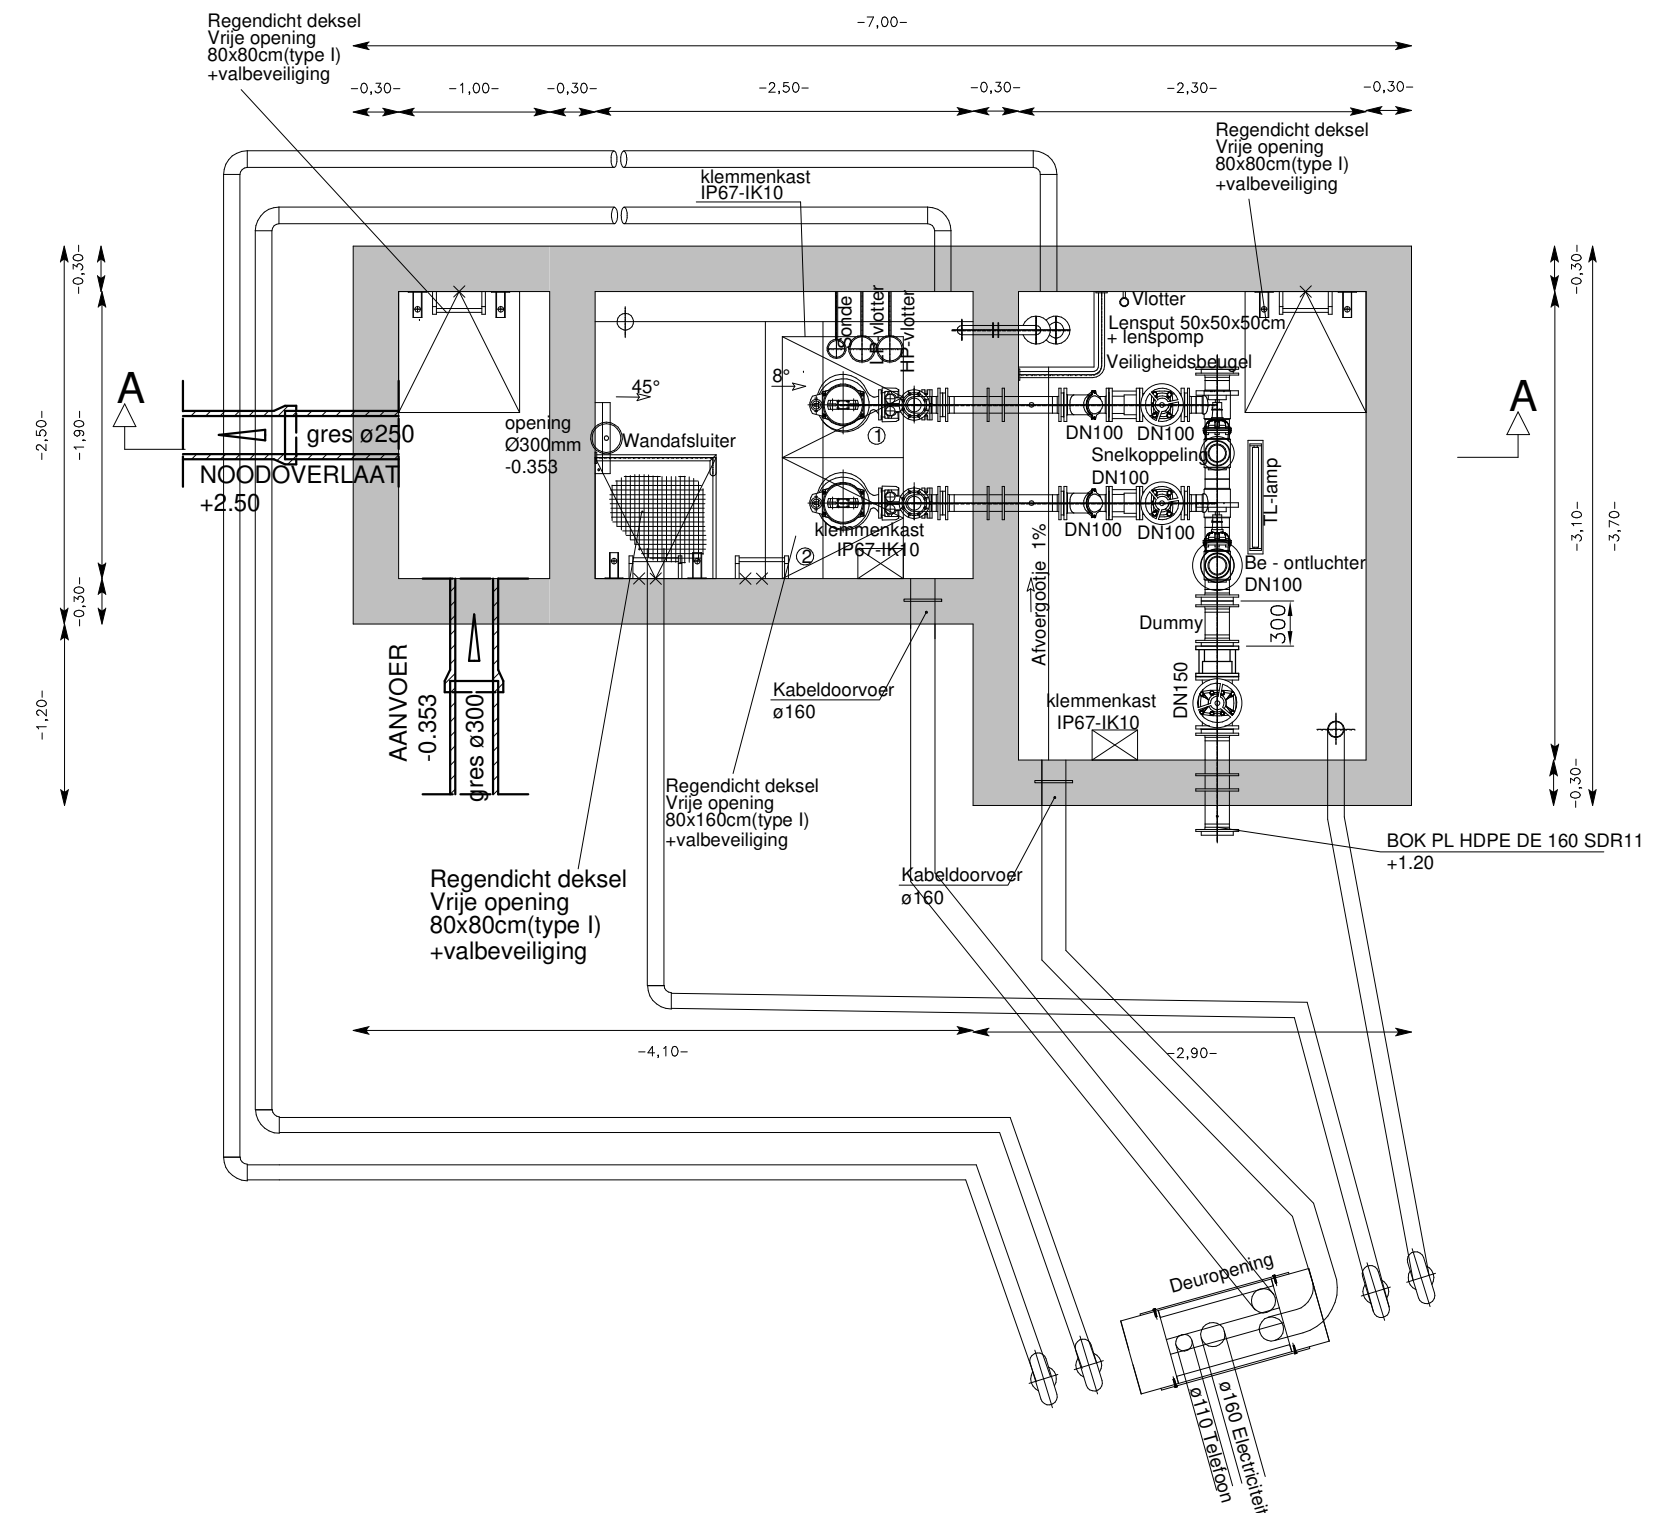

Schaal: 1/50

Situeringsplan

