


Pompstation P3

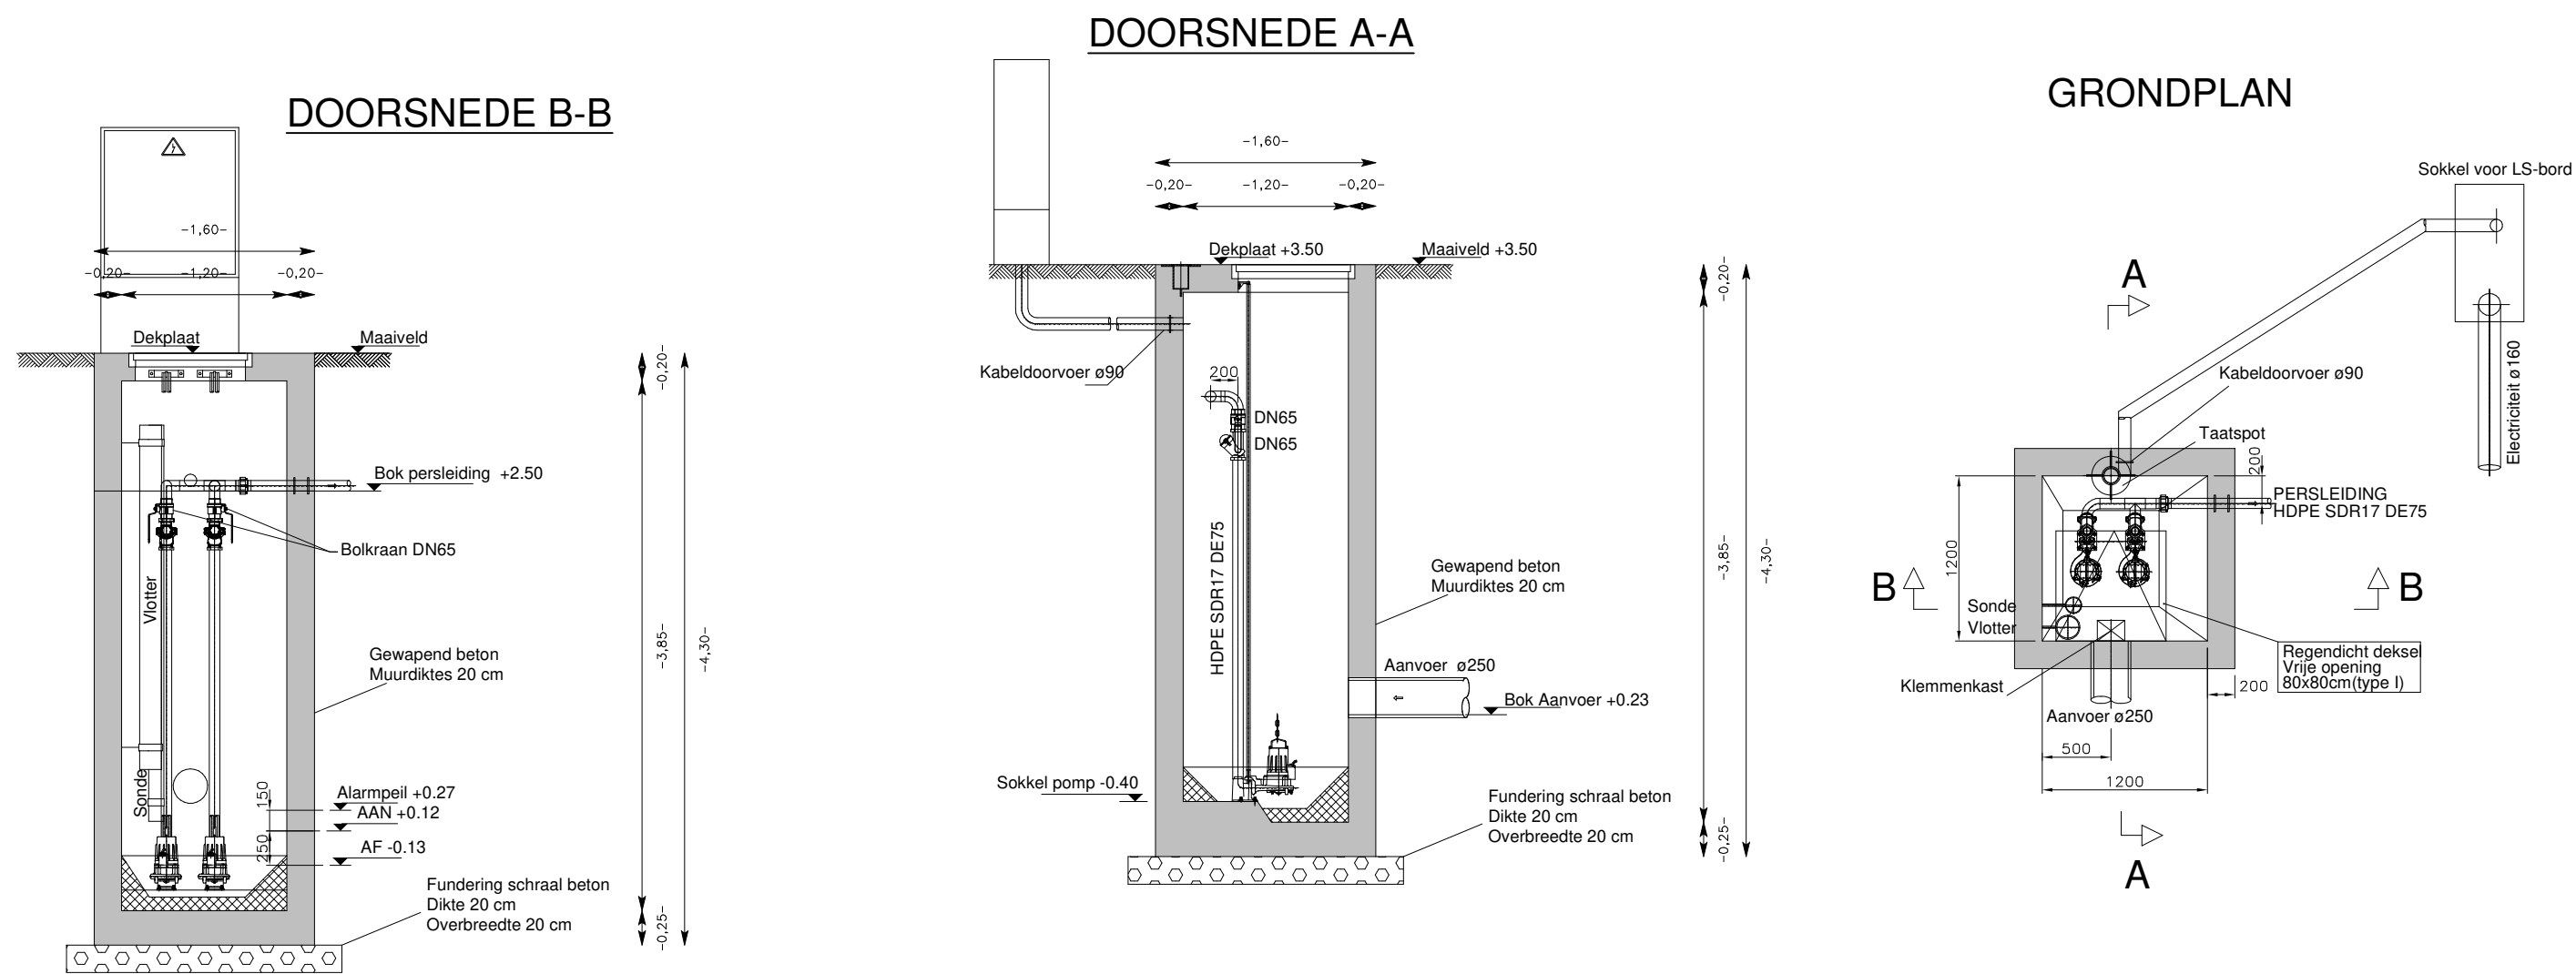

Schaal: 1/50

