


Schaal : 1/50
Referentiehoogte : -1,000
Samengestelde afstand : 50,00

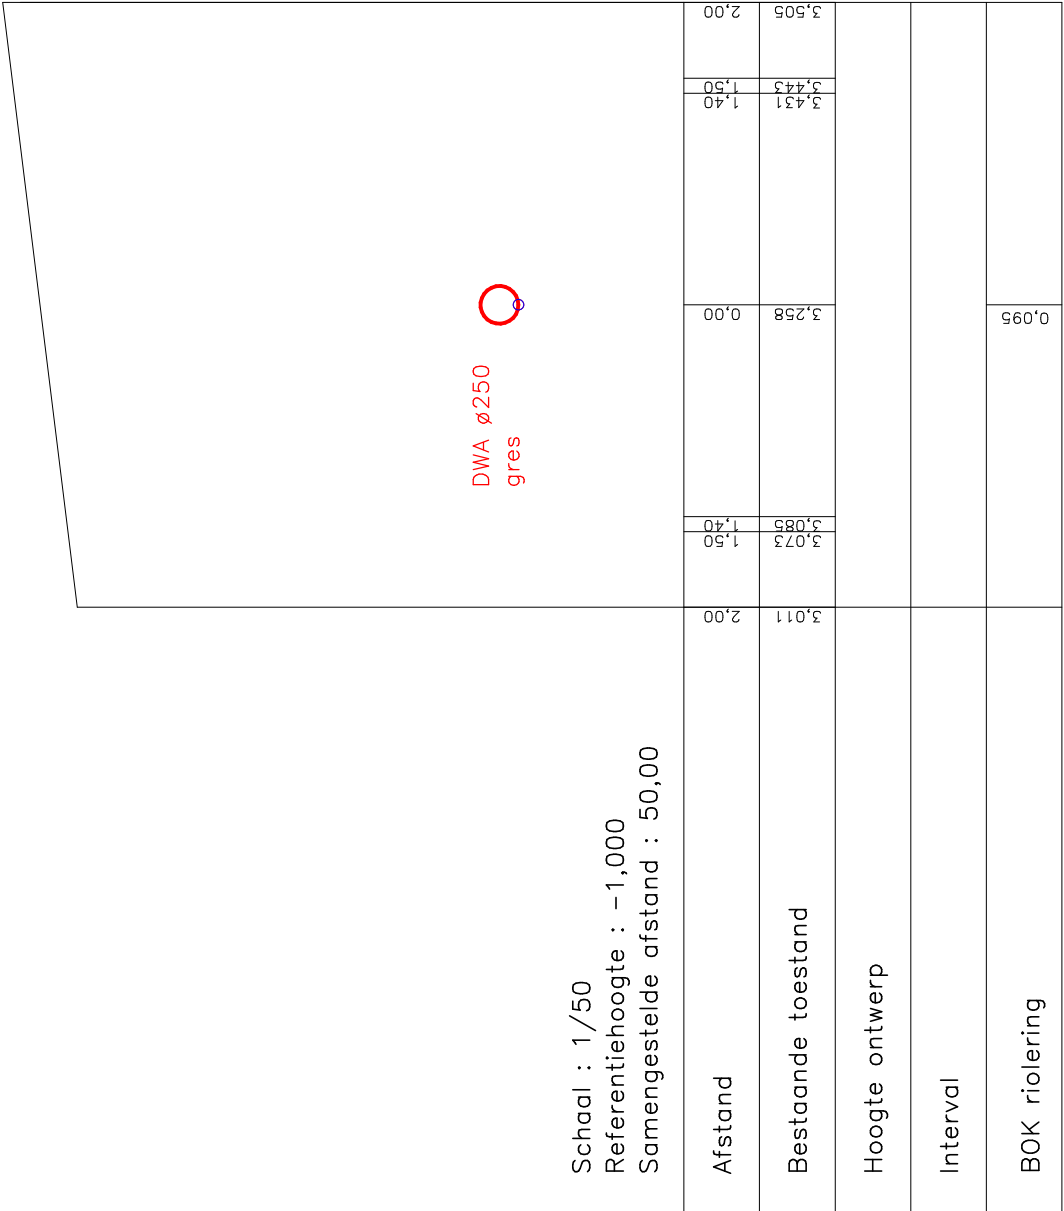

Profiel Nr. 6