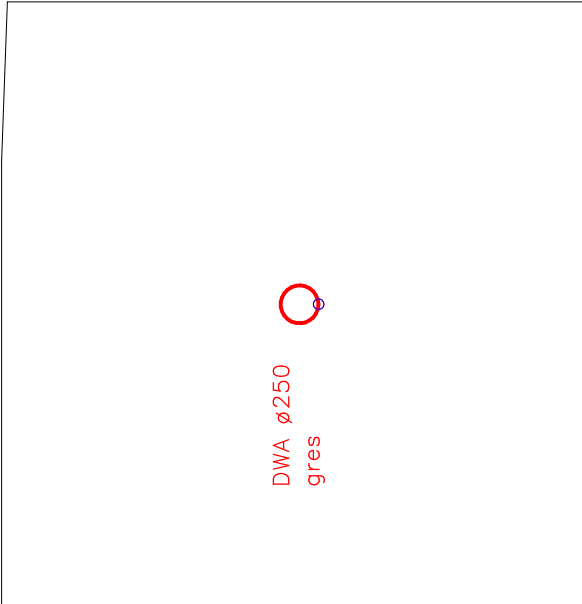


Schaal : 1/50
Referentiehoogte : -1,000
Samengestelde afstand : 185,00

Schaal : 1/50 Referentiehoogte : -1,000 Samengestelde afstand : 185,00					<div>DWA ø250 gres</div> 				
Afstand	2.00	1.50	1.40	0.00	1.40	1.50	2.00		
Bestaande toestand	3.45								3.45
Hoogte ontwerp									
Interval									
BOK riolering									1.080