


1910

Schaal X : 1/500
Schaal Z : 1/100
Referentiehoogte : -3,00

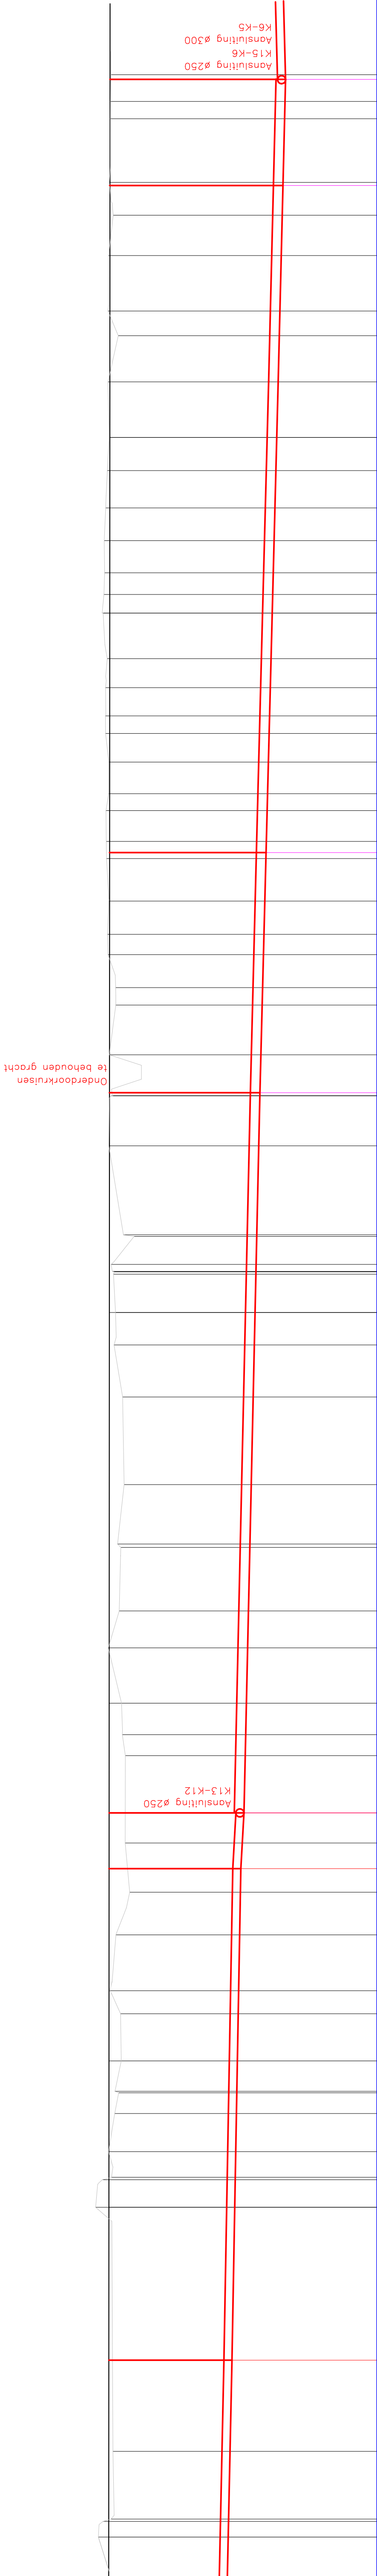

Profielnummer	
Tussenafstand	
Bestand maaveld	
Toekomstig maaveld	
RWA-leiding	Tussenafstand
	Helling en ø
	Bodemhoogte
	Legkarakteristieken
DWA-riolering	Tussenafstand
	Helling en ø
	Bodemhoogte
	Legkarakteristieken

[illegible]