


R10 LP2

Schaal X : 1/500
Schaal Z : 1/100
Referentiehoogte : -3,00

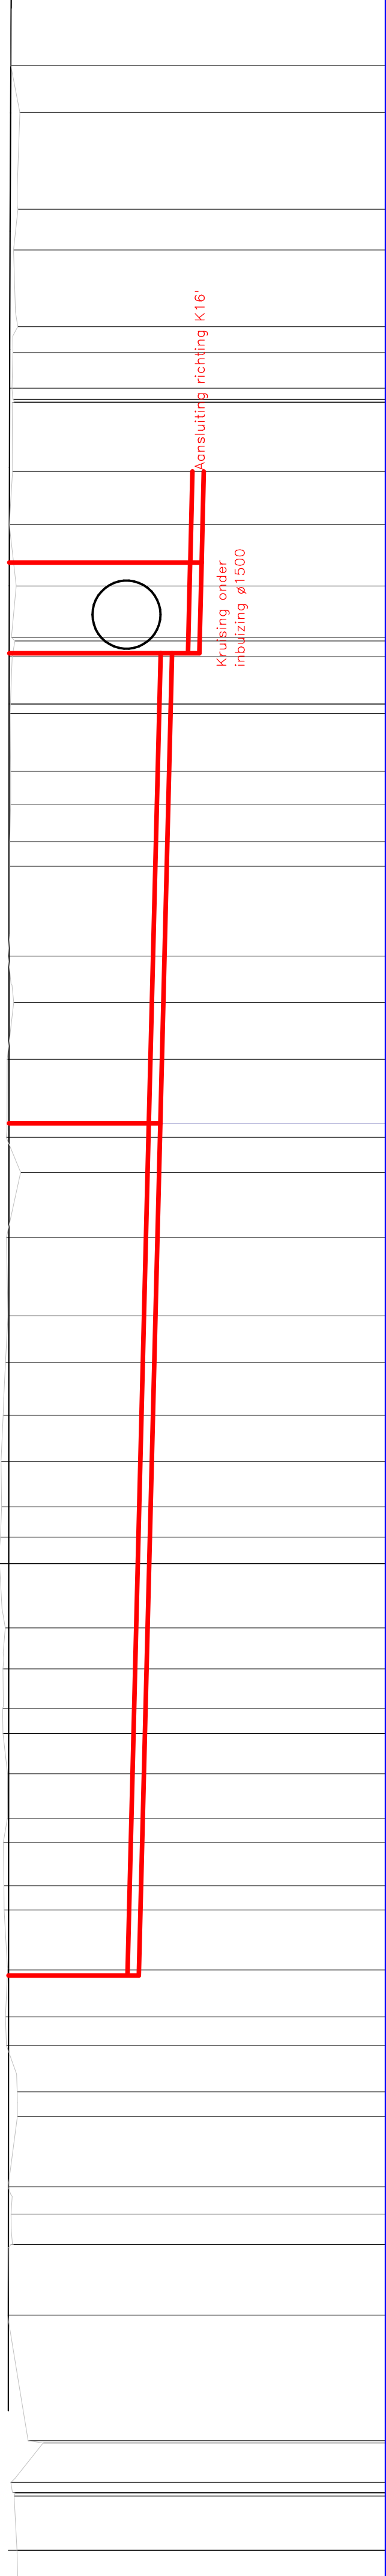

| | |
|--------------------|------------------------|
| Profielnummer | |
| Tussenafstand | |
| Bestand maaveld | |
| Toekomstig maaveld | |
| Overstortleiding | Tussenafstand |
| | Helling en \emptyset |
| | Bodemhoogte |
| | Legkarakteristieken |
| DWA-riolering | Tussenafstand |
| | Helling en \emptyset |
| | Bodemhoogte |
| | Legkarakteristieken |

[illegible]