


9710

Schaal X : 1/500  
Schaal Z : 1/100  
Referentiehoogte : -3,00

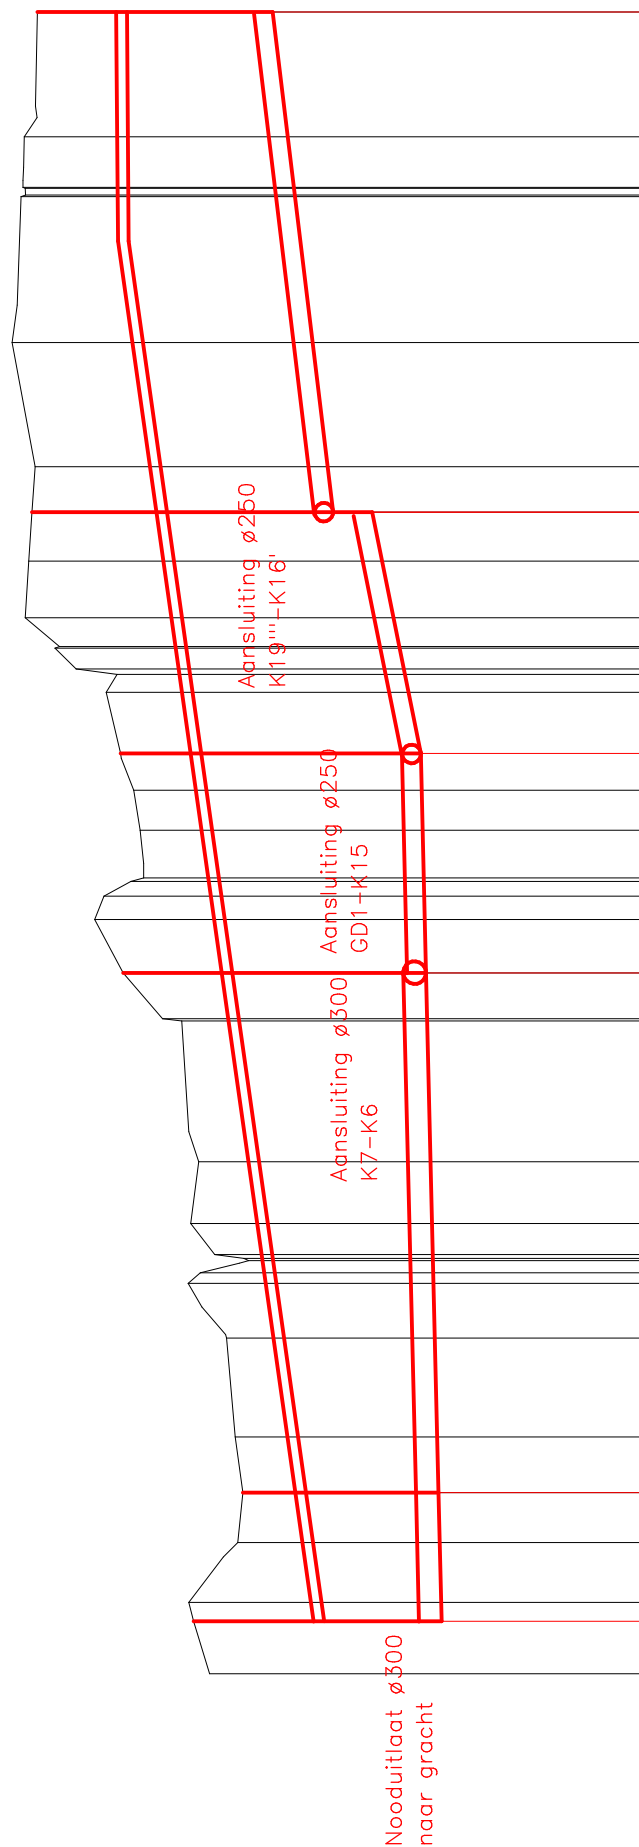

Profielnummer	
Tussenafstand	
Bestand maaiveld	
Toekomstig maaiveld	
Parsleiding	Tussenafstand
	Helling en ø
	Bodemhoogte
	Legkarakteristieken
DWA-riolering	Tussenafstand
	Helling en ø
	Bodemhoogte
	Legkarakteristieken

[illegible]