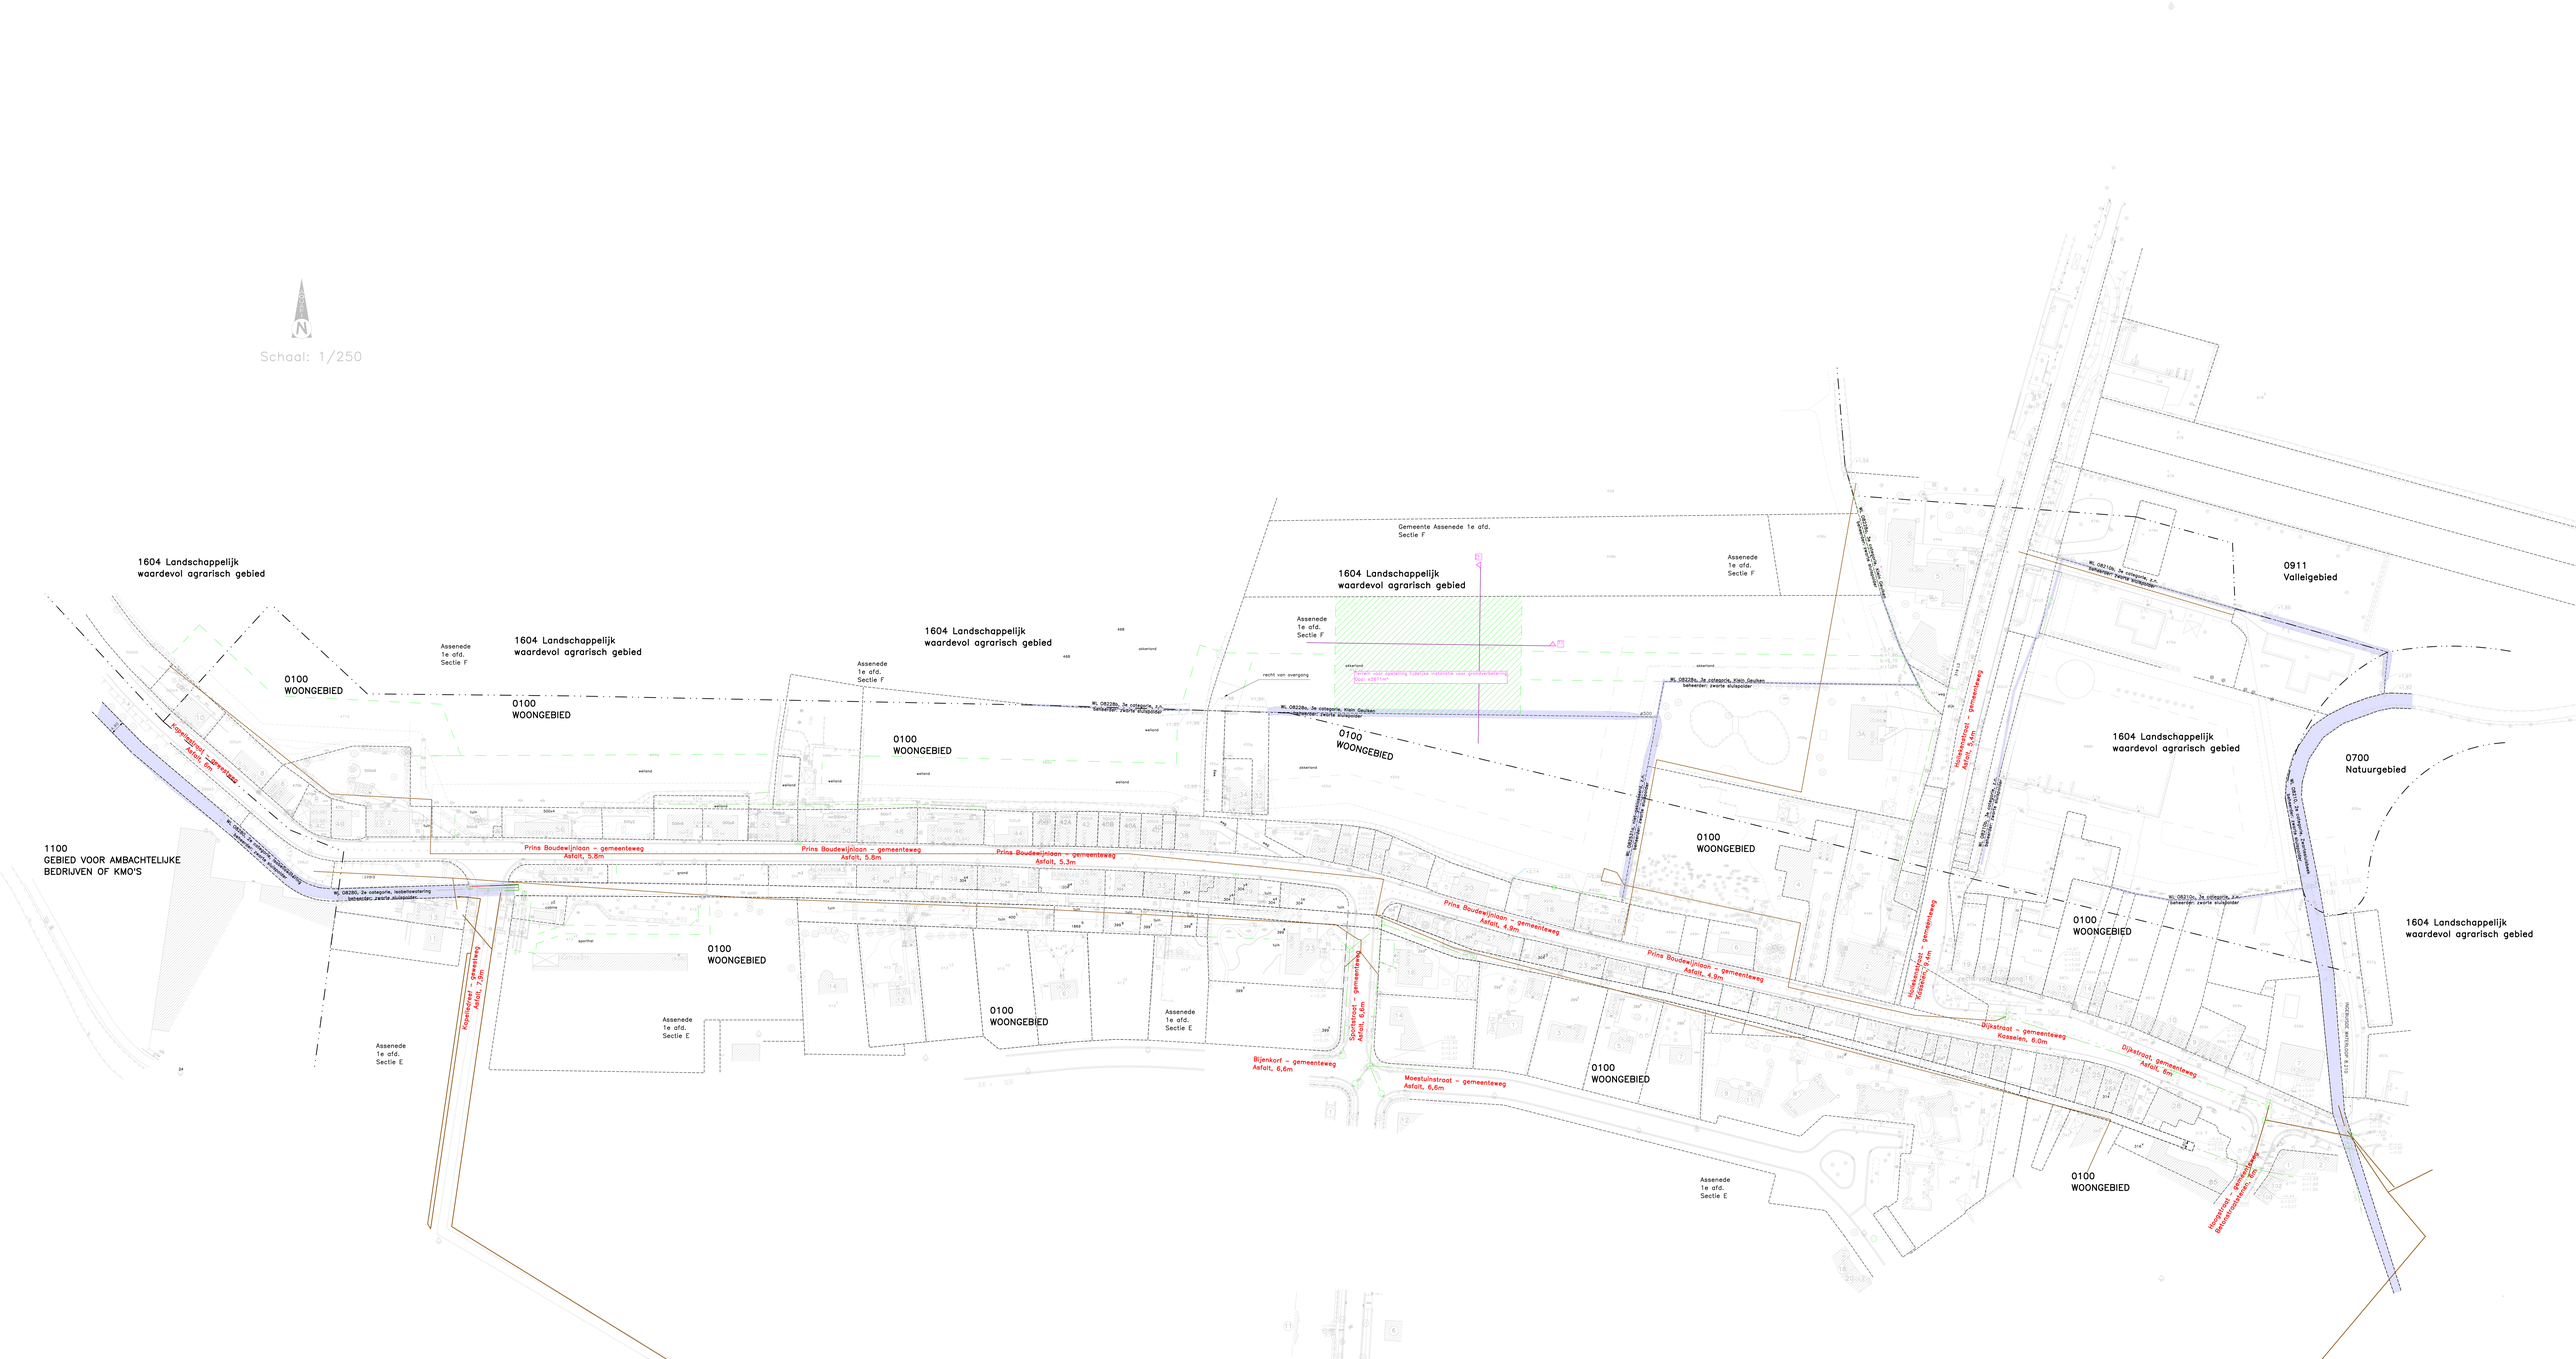
Schaal: 1/250
1604 Landschappelijk waardevol agrarisch gebied
0100 WOONGEBIED
1100 GEBIED VOOR AMBACHTELIJKE BEDRIJVEN OF KMO'S
0911 Valleigebied
0700 Natuurgebied
Assenede 1e afd. Sectie F
Assenede 1e afd. Sectie E
Gemeente Assenede 1e afd. Sectie F
Prins Boudewijnlaan – gemeenteweg Asfalt, 5,8m
Prins Boudewijnlaan – gemeenteweg Asfalt, 5,3m
Prins Boudewijnlaan – gemeenteweg Asfalt, 4,9m
Koningslaagt – gemeenteweg Asfalt, 7,3m
Sportstraat – gemeenteweg Asfalt, 6,0m
Bijenkorf – gemeenteweg Asfalt, 6,6m
Meeuwinstraat – gemeenteweg Asfalt, 6,6m
Hoekenweg – gemeenteweg Kasseien, 7,9m
Dijkstraat – gemeenteweg Kasseien, 6,0m
Dijkstraat – gemeenteweg Asfalt, 6m
Hoekstraat – gemeenteweg Betonstraatstenen, 6m
Perceel voor speelweg tijdelijke inrichting voor grondverbetering Opp. 4387m²
WL 08228a, 3e categorie, A.n. beheerder: zwarte sluispolder
WL 08228b, 3e categorie, Klein Geuleen beheerder: zwarte sluispolder
WL 08228c, 3e categorie, A.n. beheerder: zwarte sluispolder
WL 08210b, 3e categorie, A.n. beheerder: zwarte sluispolder
WL 08210c, 3e categorie, A.n. beheerder: zwarte sluispolder
WL 08280, 3e categorie, hoofdwaterloop beheerder: zwarte sluispolder
recht van overgang
oosterland
westland
grond
sportveld
Noordzee Kanaal Zuid