


Schaal : 1/50  
Referentiehoogte : 2,000  
Samengestelde afstand : 678,00

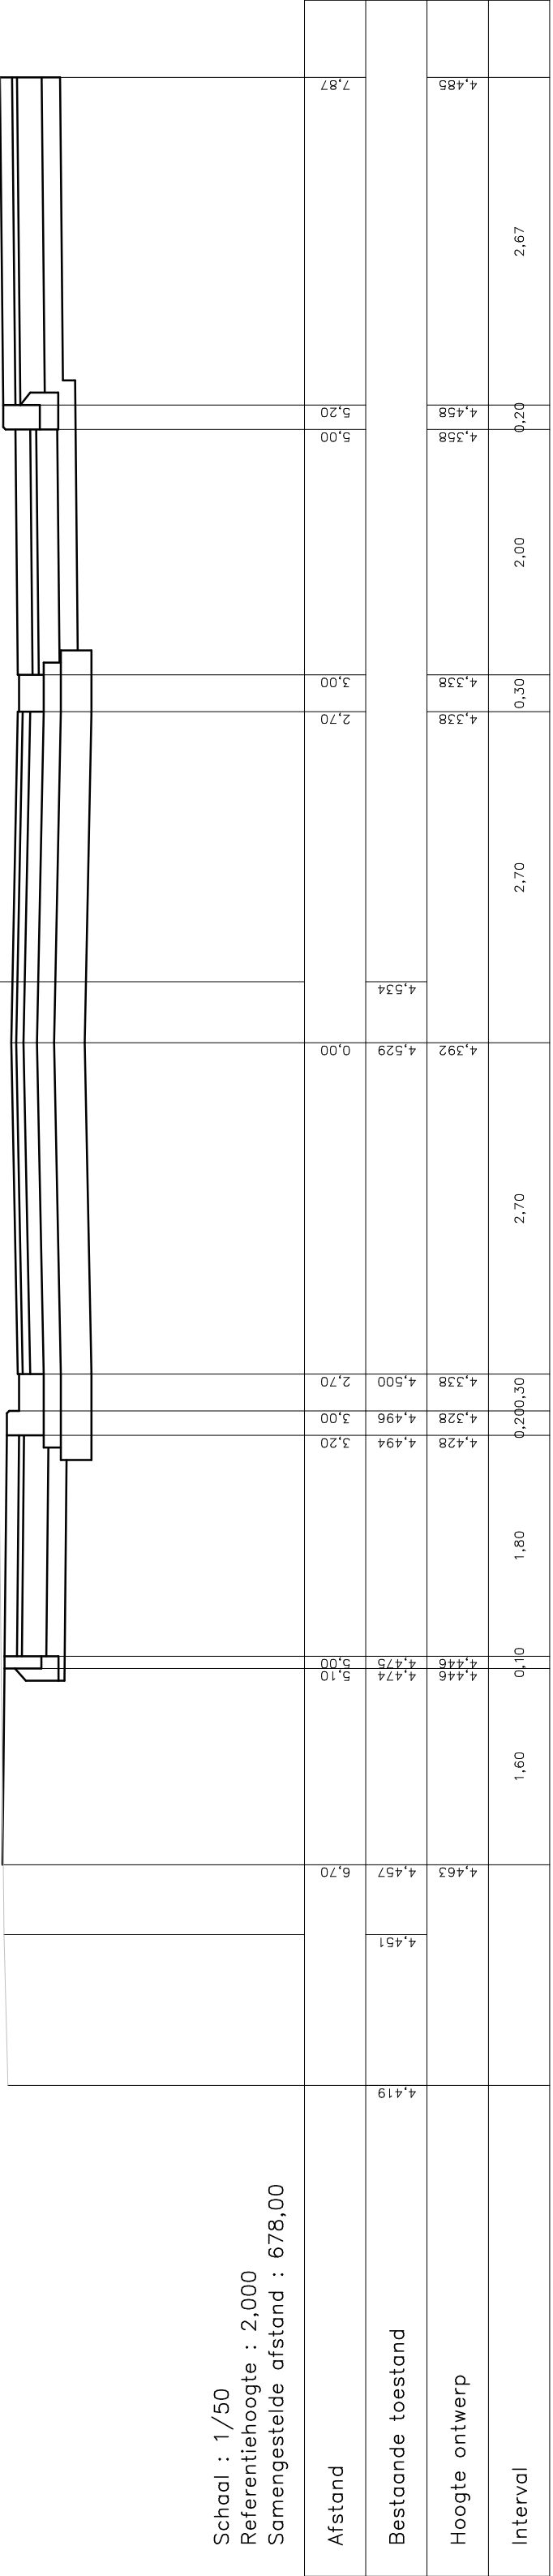

Profiel Nr. 2