


Schaal : 1/50
Referentiehoogte : 2,000
Samengestelde afstand : 16,00

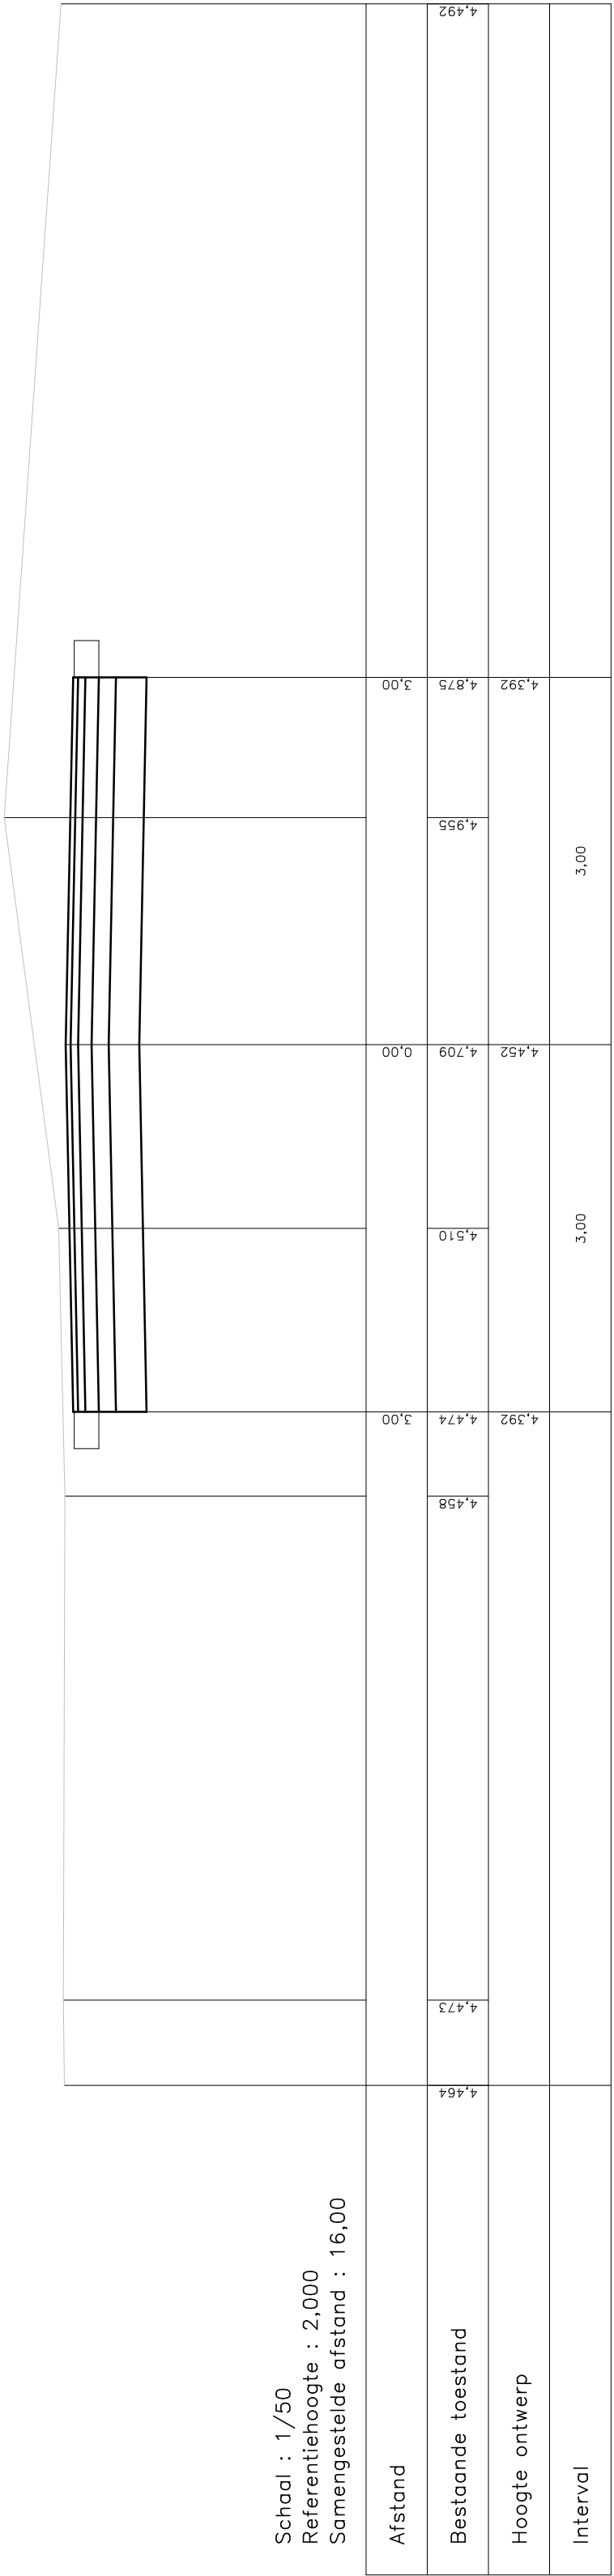

Profiel Nr. 3