



Uitzettingsvoeg dmv randisolatie over de volledige hoogte van de wegopbouw
thv maaiveld opvullen met elastische voegvulling

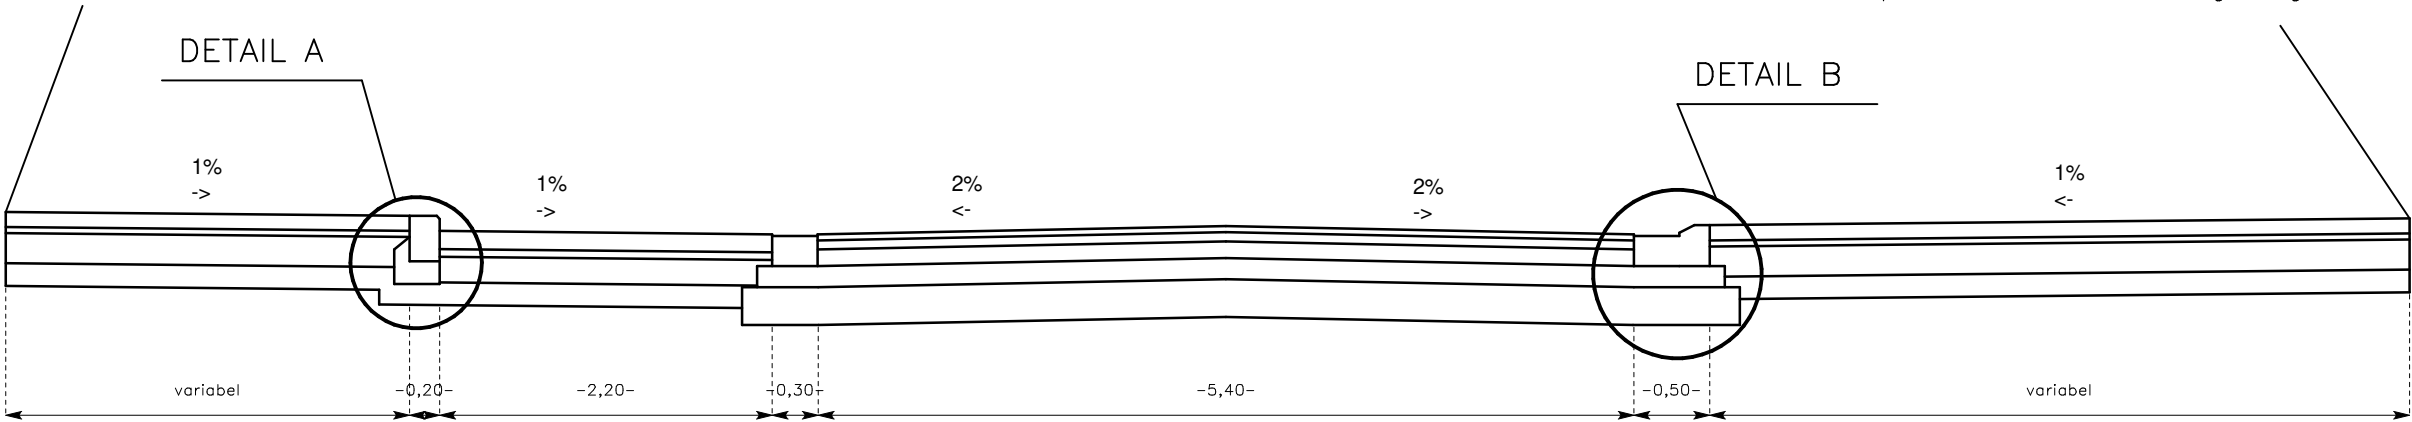

Schaal
1/50

DETAIL A
Schaal 1/10

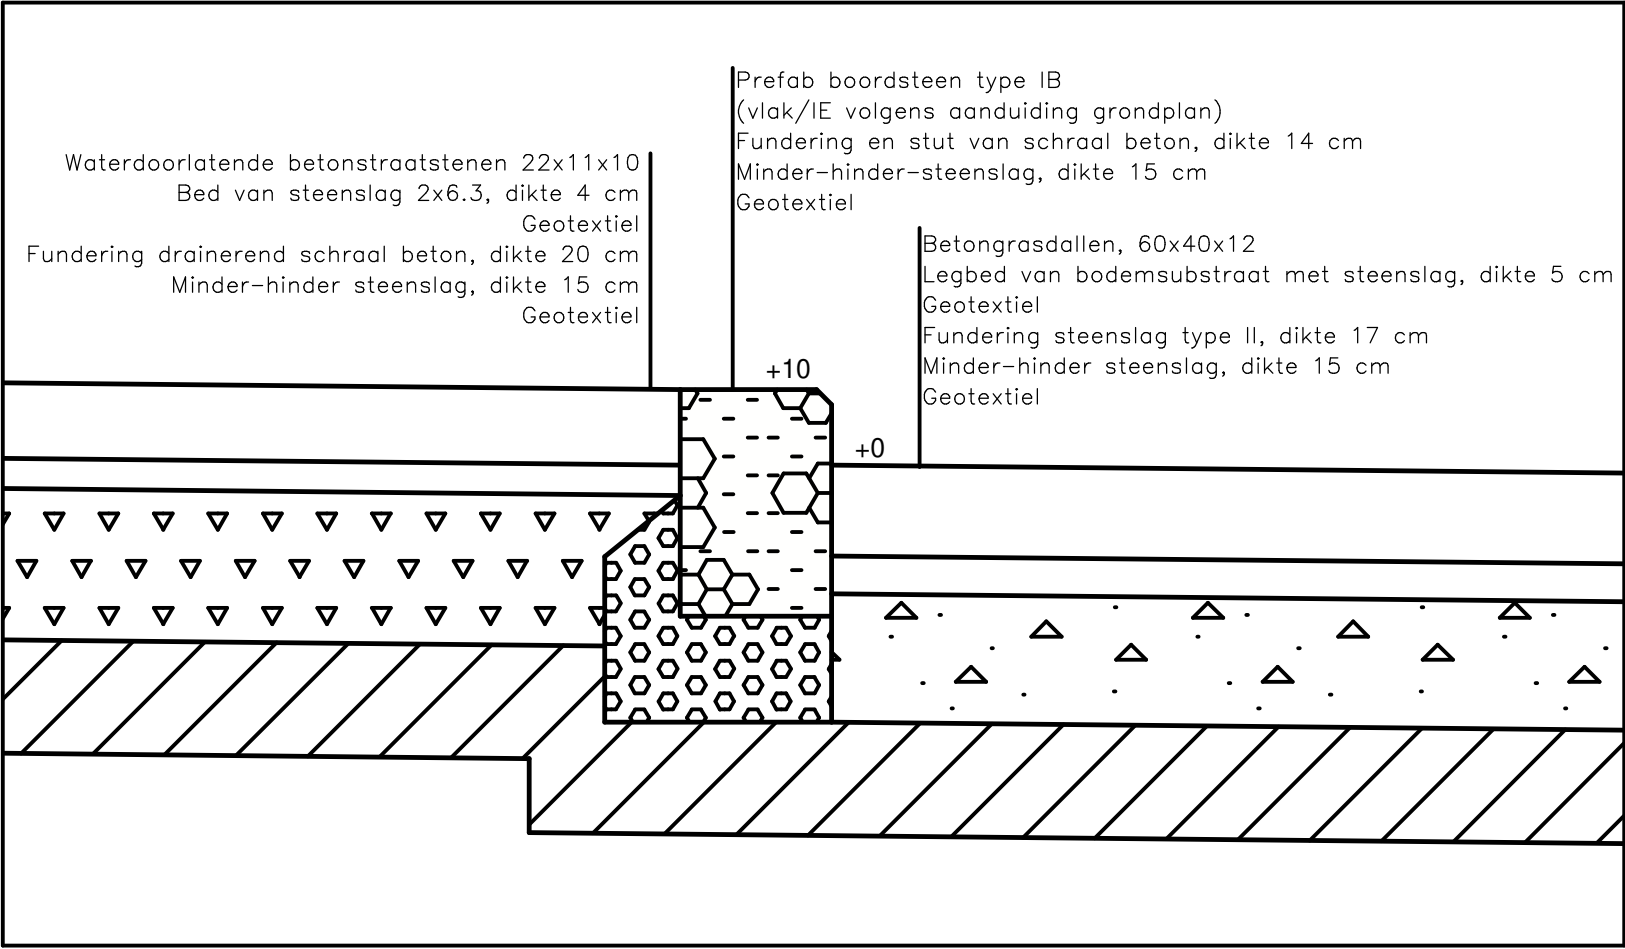

DETAIL B
Schaal 1/10

