


DETAIL A

Bestaande kantstrook + bermen te behouden

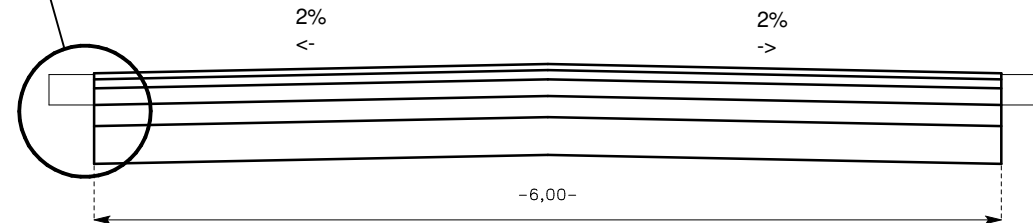

DETAIL A

Schaal 1/10

