



MACHTIGING WL 082531a

OVERZICHTSPLAN

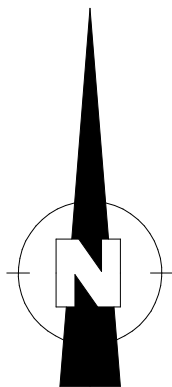

Waterloop nr 082531a
Categorie: niet geklasseerd
Naam: /
Beheerder: Zwarte Sluispolder
Gemeente: Assenede
Deelgemeente: Assenede
Dichtstbijzijnde straat: Prins Boudewijnlaan, Hollekenstraat

Exacte locatie van de werken:
aanleg DWA-riolering gres diameter 250 mm
in langsrichting in de 5m-zone
inclusief kruisen waterloop met DWA-huisaansluitingen
Coördinaten: nvt

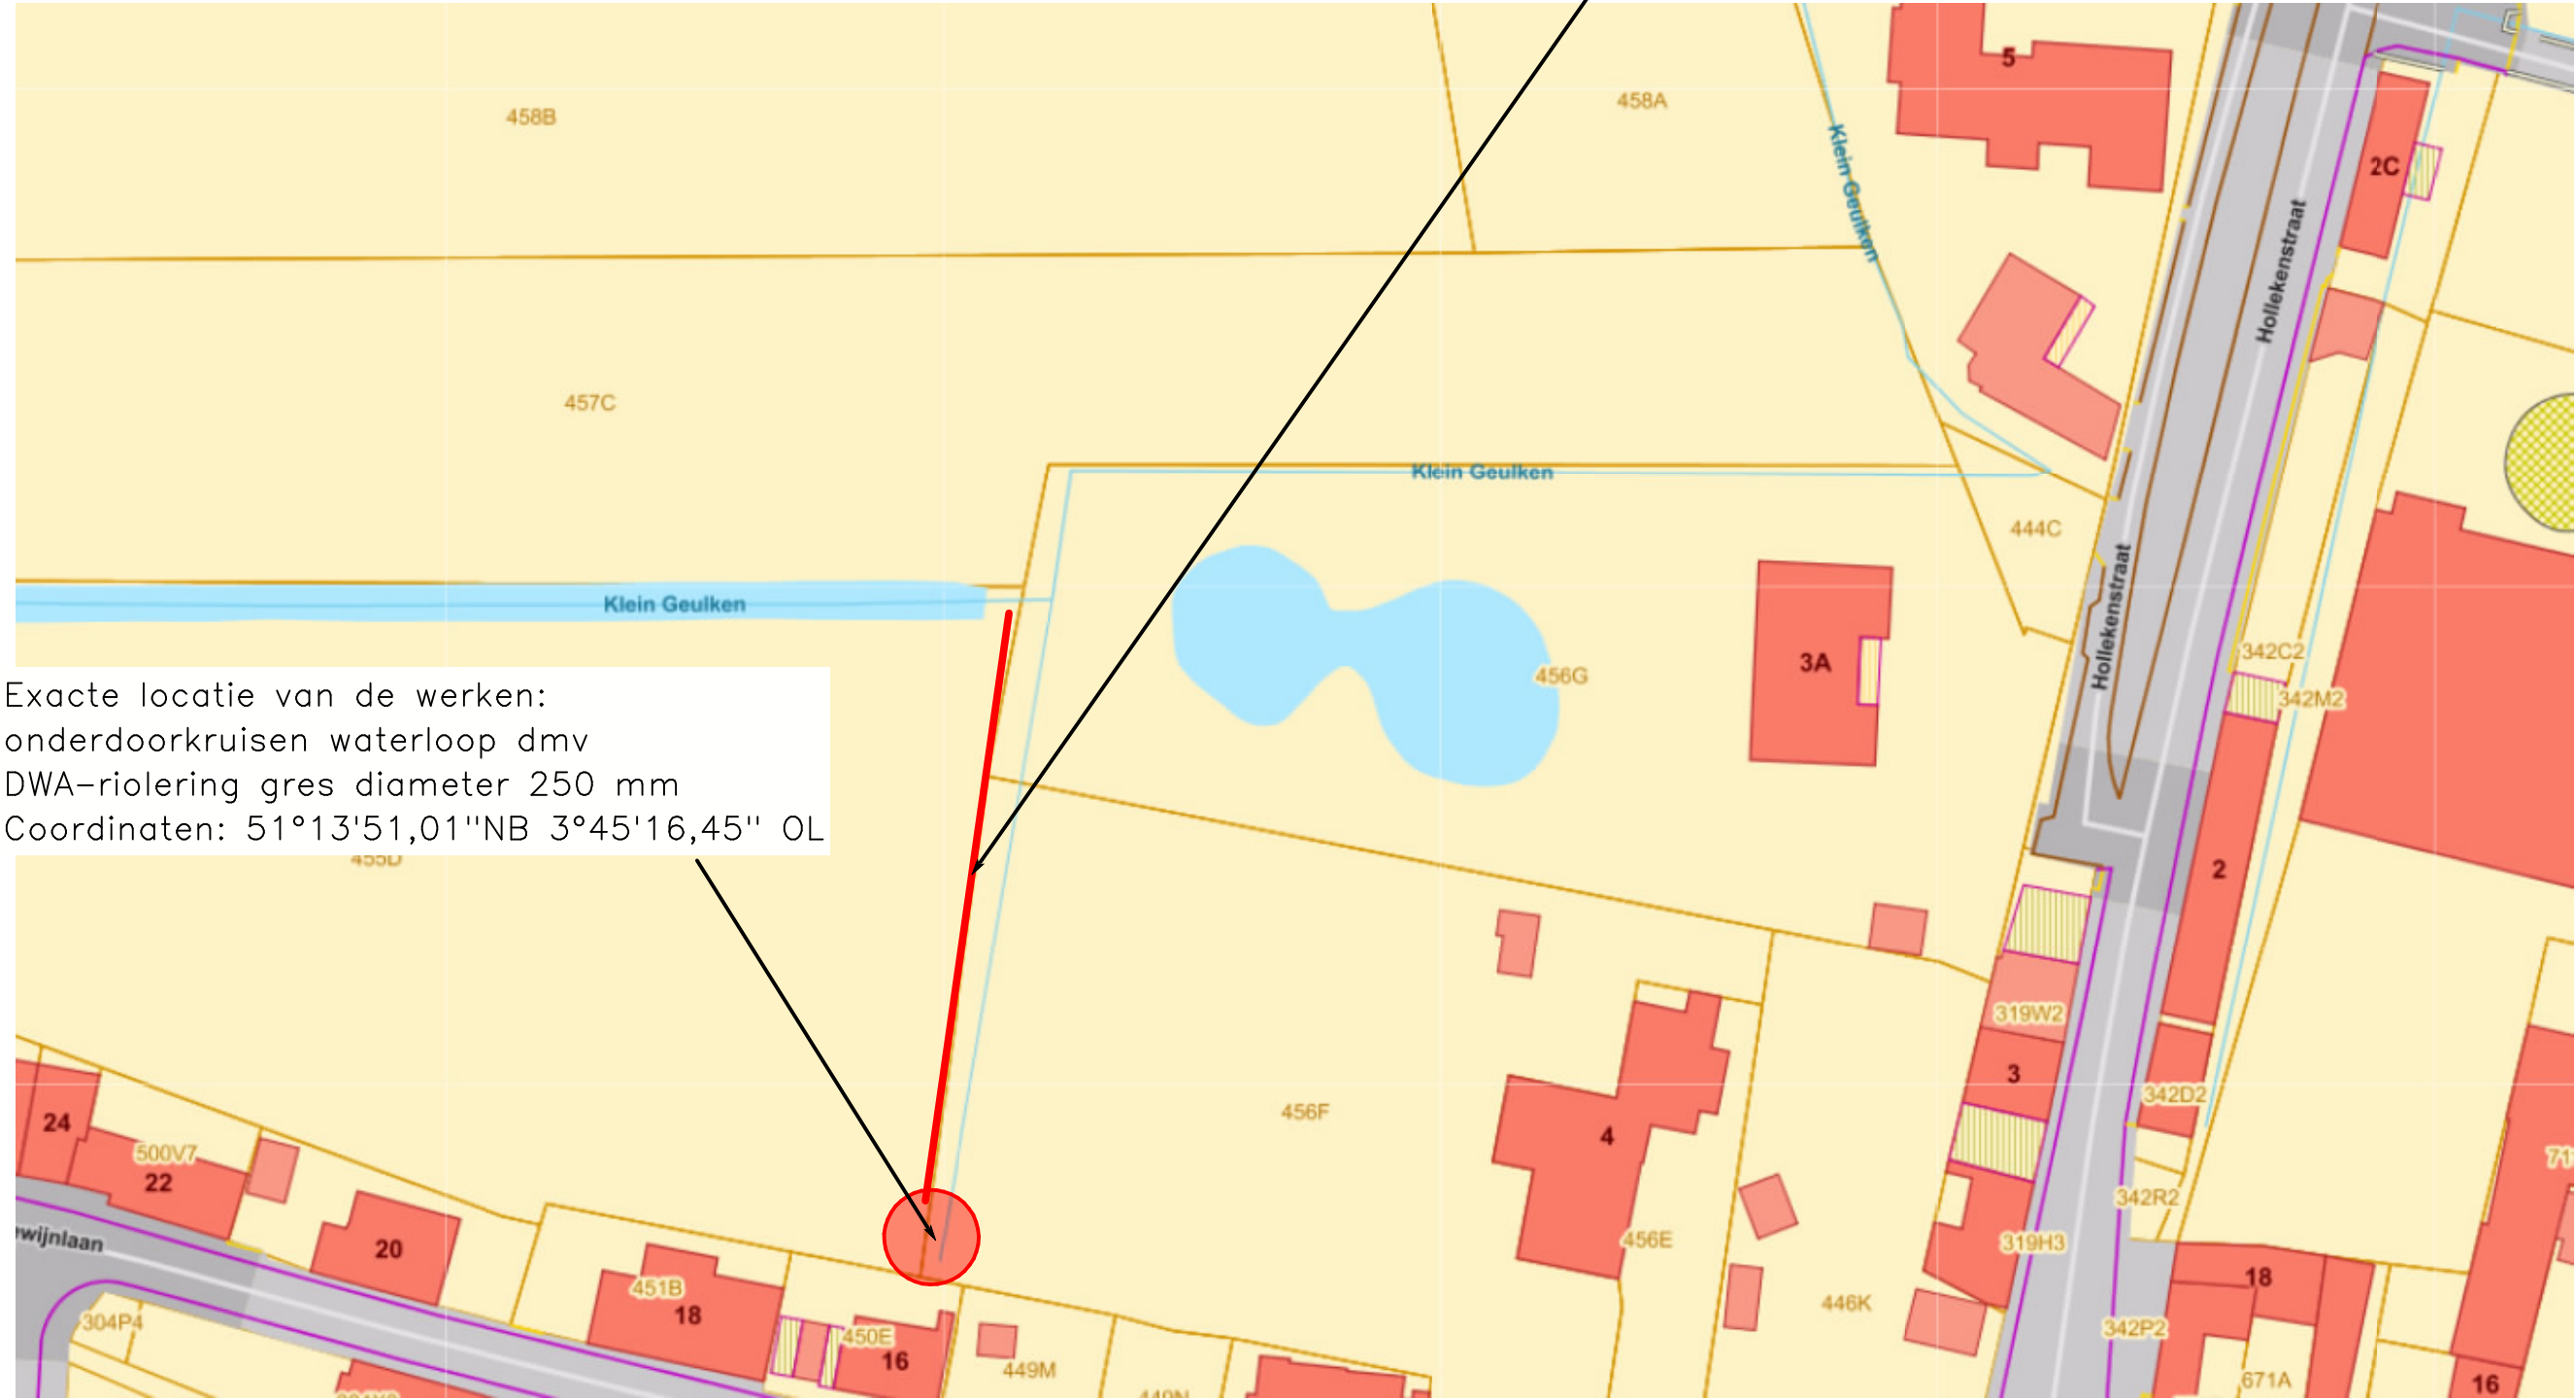

Exacte locatie van de werken:
onderdoorkruisen waterloop dmv
DWA-riolering gres diameter 250 mm
Coördinaten: 51°13'51,01"NB 3°45'16,45" OL