



RAPPORT 1158

Nota Sint-Truiden, Truierweg Ontwikkeling van een verkaveling


BIJLAGEN

Tom Lees & Petra Driesen
Mei 2022



BIJLAGEN

- Bijlage 1: Periodentabel A4
- Bijlage 2: Kadasterplan
- Bijlage 3: Afbeeldingenlijst
- Bijlage 4: Inplantingsplan
- Bijlage 5: Sleuvenplan op bestaande toestand
- Bijlage 6: Sleuvenplan op ontworpen toestand
- Bijlage 7: Detailplan
- Bijlage 8: Overzichtsplan variatie aardkundige opbouw proefsleuvenonderzoek
- Bijlage 9: Bodemtransect proefsleuvenonderzoek
- Bijlage 10: Profielen proefsleuvenonderzoek
- Bijlage 11: Coupes proefsleuvenonderzoek
- Bijlage 12: Vrijgave onderzoeksgebied
- Bijlage 13: Profiellijst
- Bijlage 14: Sporenlijst
- Bijlage 15: Fotolijst

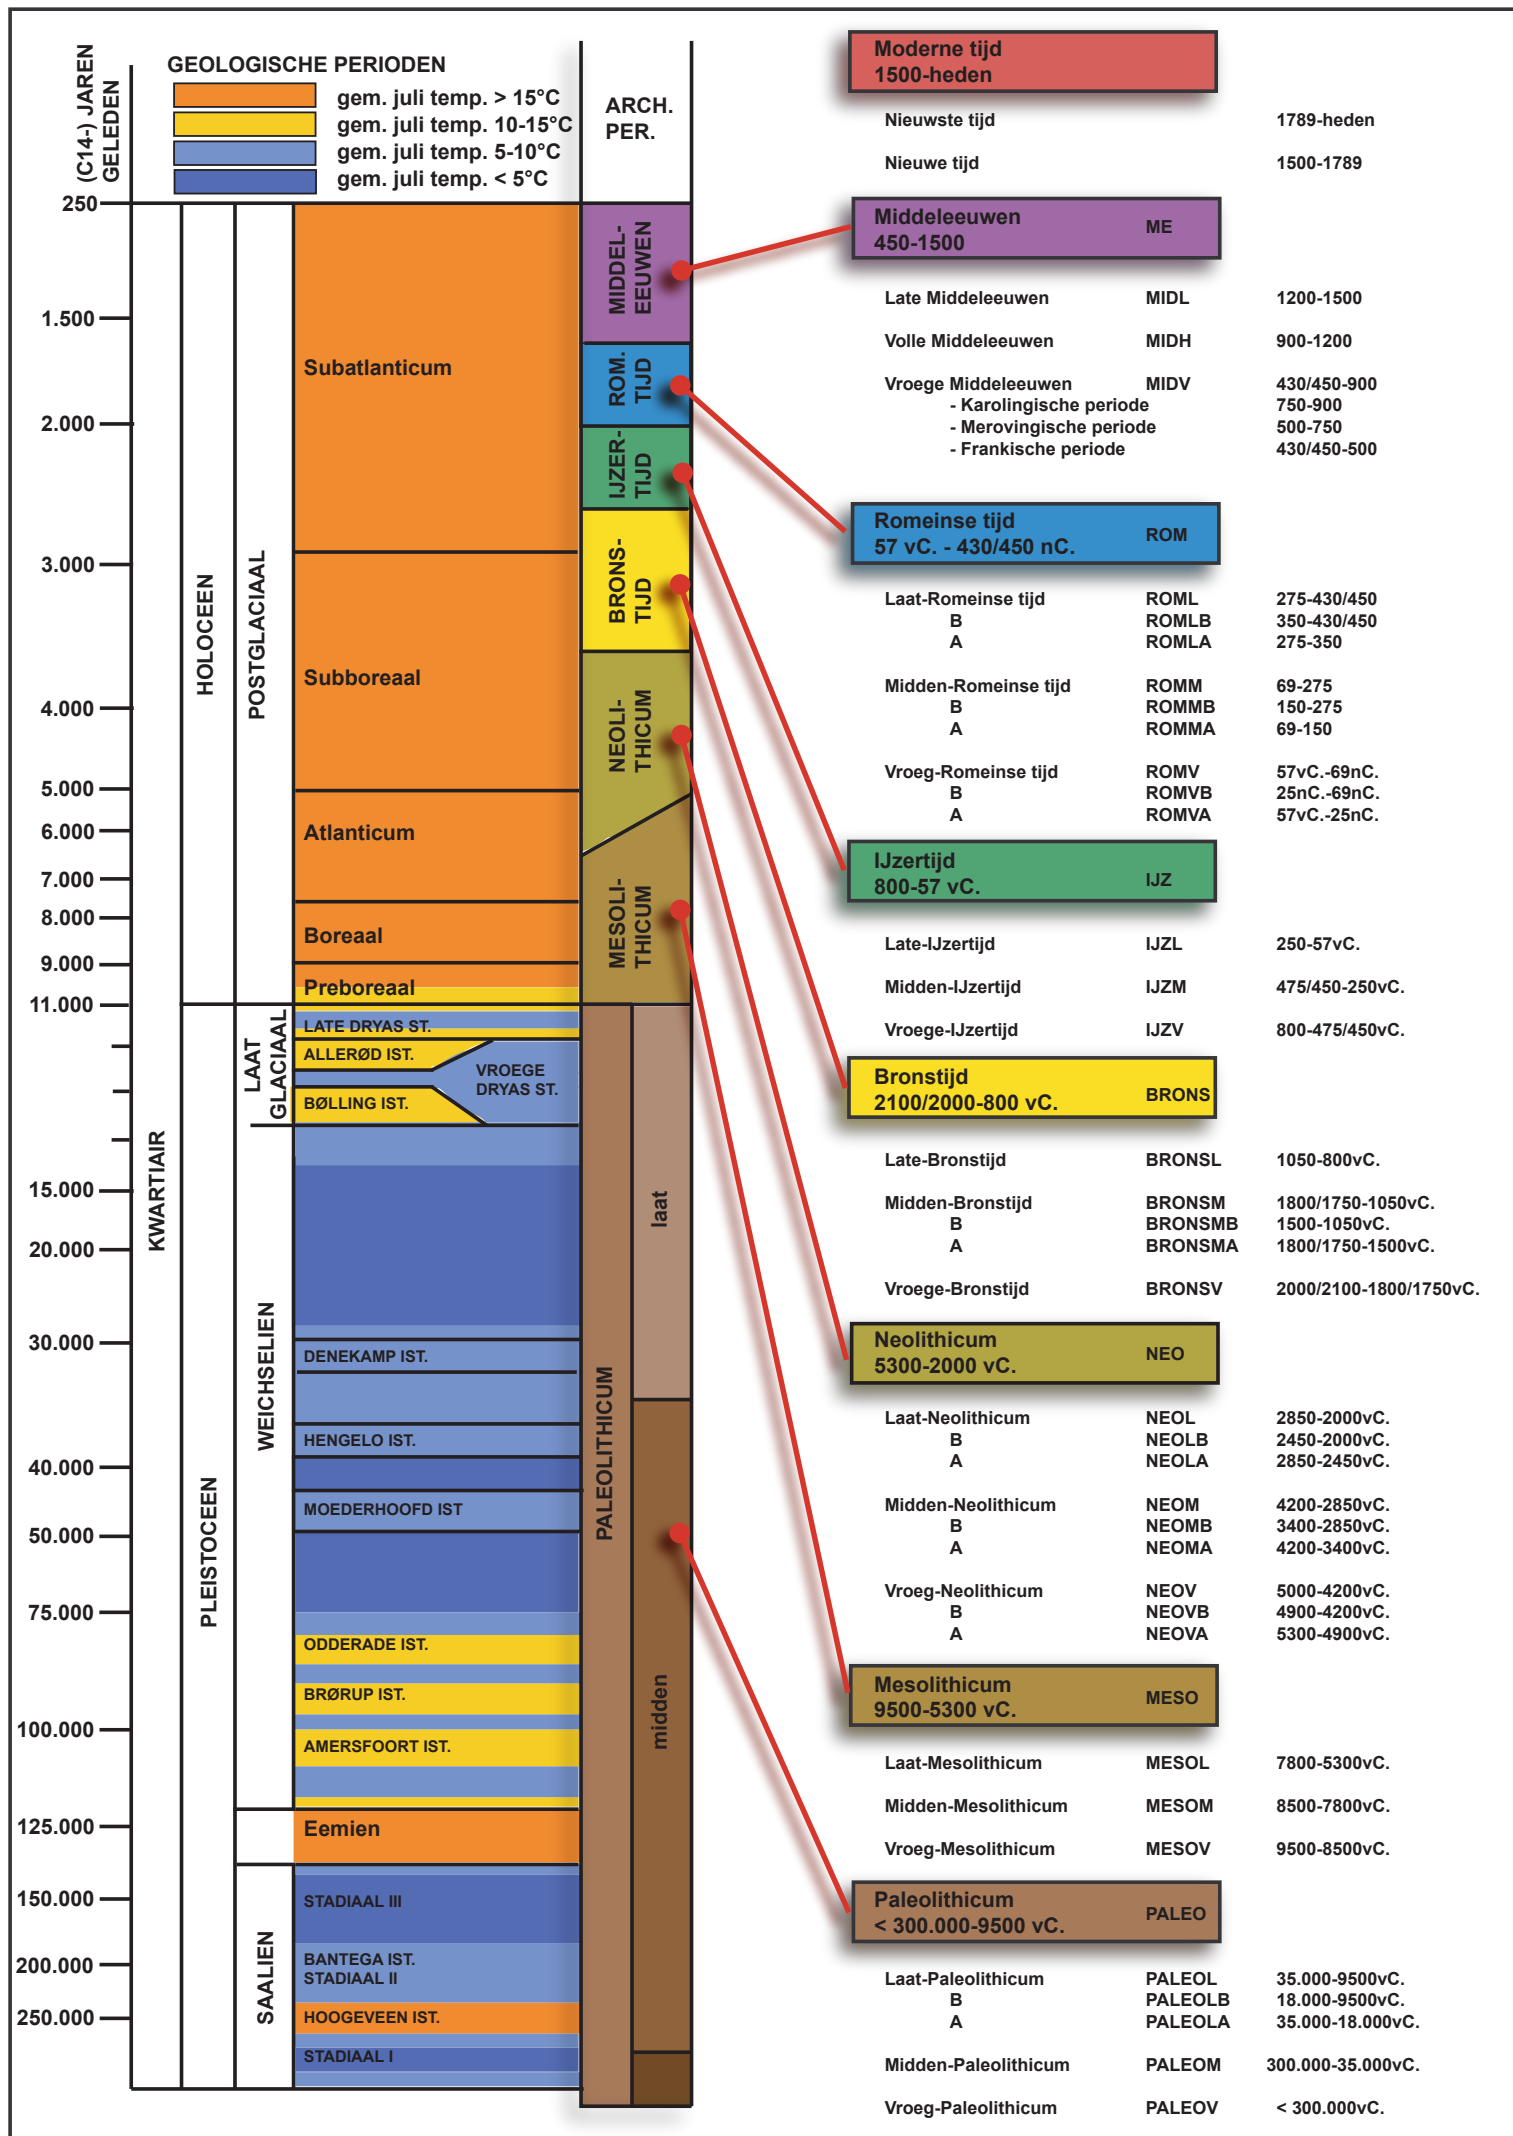




Kadasterplan

Meest recente toestand

Schaal: 1/1250

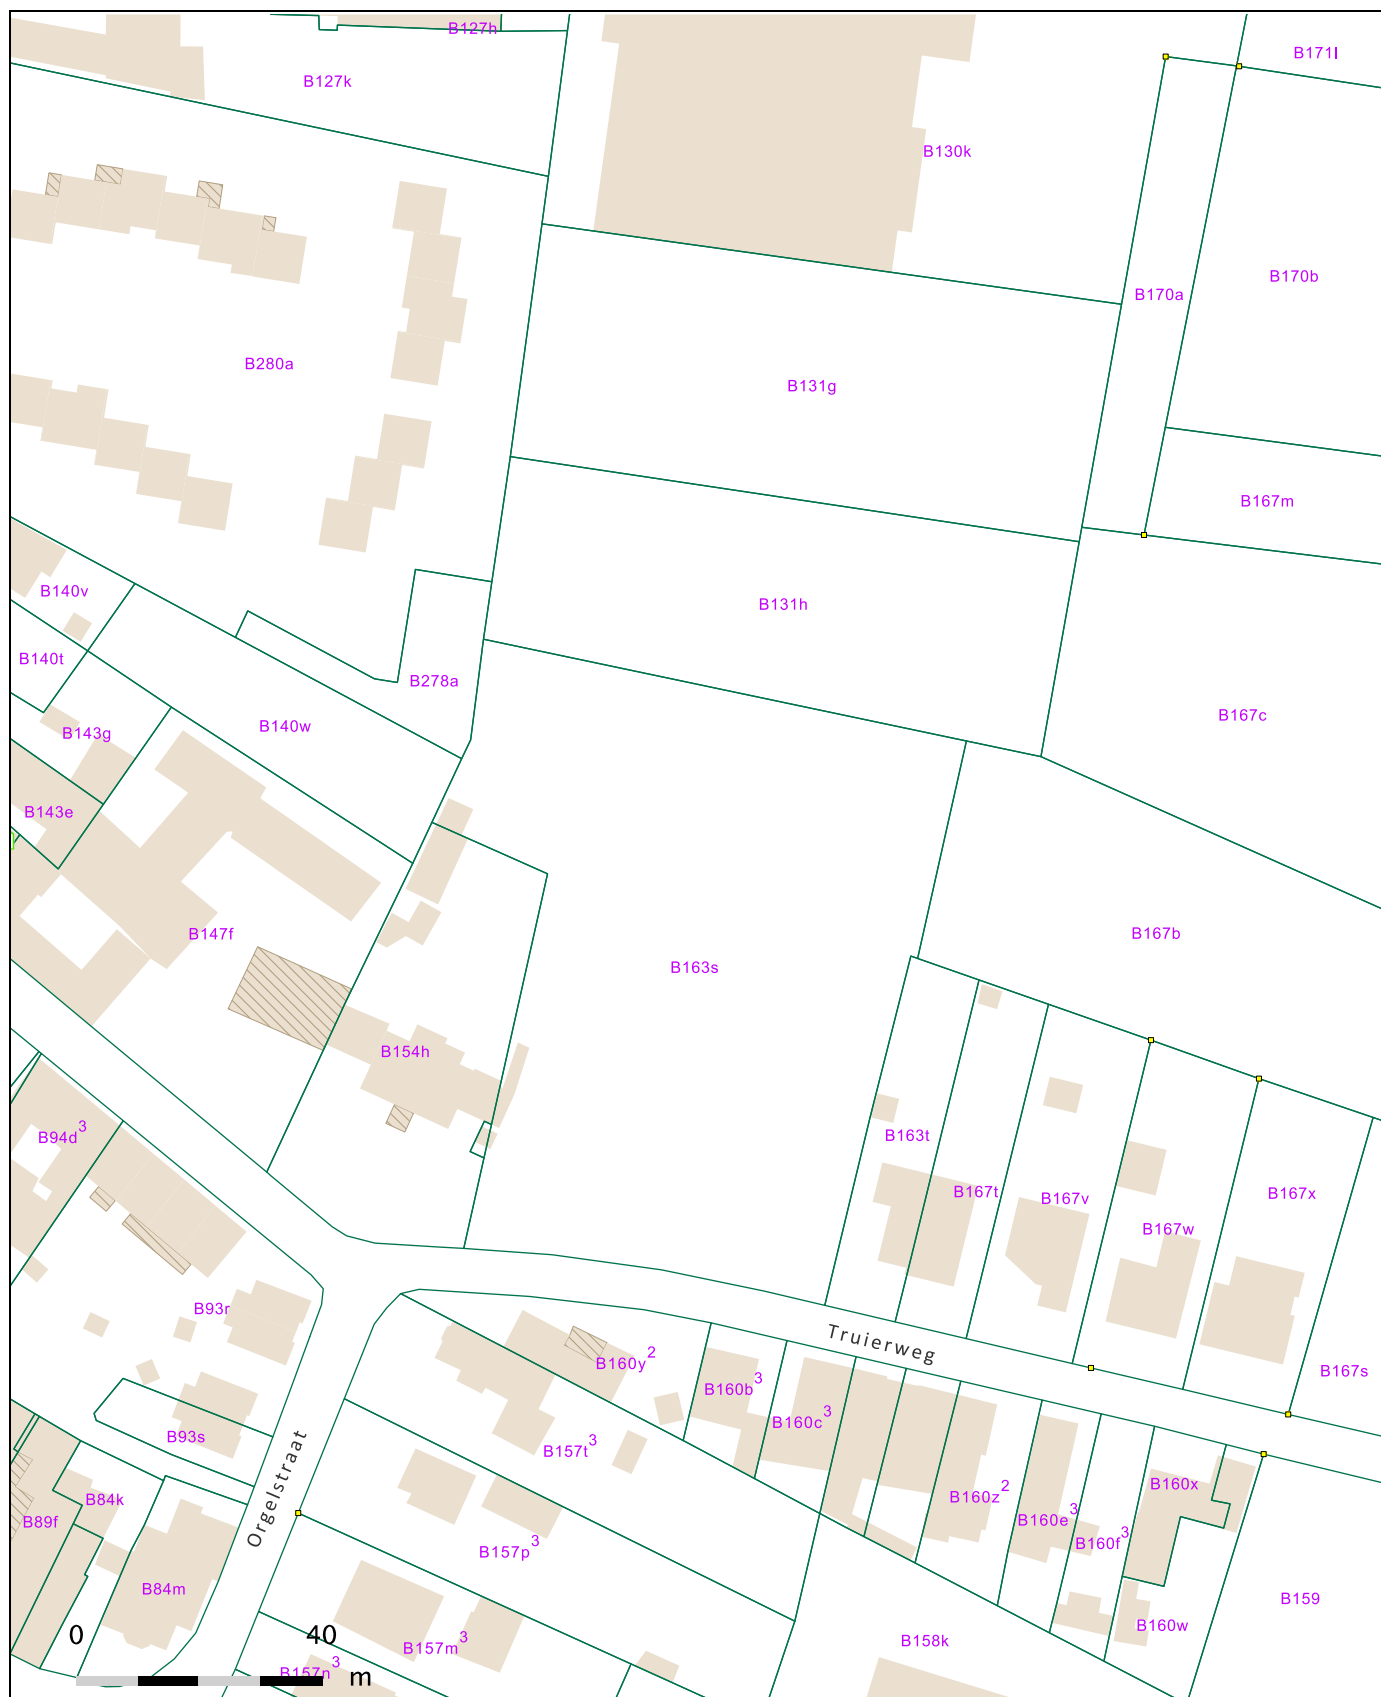


© 19/11/2019 - De AAPD is de auteur van het kadastraal percelenplan en de producent van de databank waarin deze gegevens zijn opgenomen en geniet de intellectuele eigendomsrechten opgenomen in de Auteurswet en de Databankenwet. Vanaf 01/01/2018 worden de gebouwen op het kadastraal percelenplan geleidelijk vervangen door een dataset beheerd door de gewesten. De AAPD zal dan niet langer verantwoordelijk zijn voor de voorstelling van de gebouwen op het kadastraal percelenplan.




Nr	Type	Soort	Onderwerp	Aanmaakschaal	Aanmaakwijze	Aanmaakdatum	Opmerking
1	Foto	Orthofoto	situering onderzoeksgebied	1.1000	Digitaal (Qgis/Geopunt)	27/04/2022	/
2	Plan	Digitaal Hoogtemodel	situering onderzoeksgebied	1.4000	Digitaal (Qgis/Geopunt)	27/04/2022	/
3	Kaart	Tertiaire geologische kaart	Tertiaire afzettingen	1.2000	Digitaal (Qgis/Geopunt)	27/04/2022	/
4	Kaart	Quartair geologische kaart	quartaire afzettingen	1.2000	Digitaal (Qgis/Geopunt)	27/04/2022	/
5	Kaart	Bodemkaart	bodemtypes	1.10000	Digitaal (Qgis/Geopunt)	27/04/2022	/
6	Kaart	Historische kaart	Belegering van Zoutleeuw in 1705	/	Digitaal (Gallica)	27/04/2022	/
7	Foto	Orthofoto	situering onderzoeksgebied 1979	1.1000	Digitaal (Qgis/Geopunt)	27/04/2022	/
8	Foto	Orthofoto	situering onderzoeksgebied 2005	1.1000	Digitaal (Qgis/Geopunt)	27/04/2022	/
9	kaart	Topografische kaart	CAI locatis	1.15000	Digitaal (Qgis/GeopuntOE)	27/04/2022	/
10	plan	Kadastraal plan	Overzichtsplan sleuven	1.2000	Yperman ea. 2016, 20, 29-31; De Raymaeker 2016	1/01/2016	/
11	Plan	Inplantingsplan	ontworpen toestand	1.250	Digitaal (Studieburea Hosbur)	19/11/2019	BIJLAGE 4
12	Plan	Kadastraal plan	situering onderzoeksgebied	1.1000	Digitaal (Qgis/Geopunt)	27/04/2022	BIJLAGE 2
13	Kaart	Topografische kaart	situering onderzoeksgebied	1.1000	Digitaal (Qgis/NGI)	27/04/2022	/
14	Foto	Overzichtsfoto	Treurwilg	/	Digitaal (Aron)	27/04/2022	/
15	Plan	Sleuvenplan	Locatie sleuven	1.400	Digitaal (Aron)	27/04/2022	BIJLAGE 5
16	Foto	Vlakfoto	KV1	/	Digitaal (Aron)	15/04/2022	/
17	Foto	Werkfoto	Metaaldetectie	/	Digitaal (Aron)	15/04/2022	/
18	Foto	Sleuffoto	Vlakfoto SL1	/	Digitaal (Aron)	15/04/2022	/
19	Foto	Sleuffoto	Vlakfoto SL4	/	Digitaal (Aron)	15/04/2022	/
20	Foto	Overzichtsfoto	Overzicht	/	Digitaal (Aron)	15/04/2022	/
21	Plan	Overzichtsplan	VAO	1.500	Digitaal (Aron)	27/04/2022	BIJLAGE 8
22	Foto	Profielfoto	P1	/	Digitaal (Aron)	15/04/2022	/
23	Foto	Profielfoto	P2	/	Digitaal (Aron)	15/04/2022	/
24	Plan	Detailplan	S1-S2	1.100	Digitaal (Aron)	15/04/2022	BIJLAGE 7a
25	Plan	Detailplan	S3-S5	1.100	Digitaal (Aron)	15/04/2022	BIJLAGE7b
26	Foto	Spoorfoto	S1	/	Digitaal (Aron)	15/04/2022	/
27	Foto	Spoorfoto	S2	/	Digitaal (Aron)	15/04/2022	/
28	Foto	Coupefoto	CS1	/	Digitaal (Aron)	15/04/2022	/
29	Foto	Coupefoto	CS2	/	Digitaal (Aron)	15/04/2022	/
30	Kaart	Orthofoto	situering onderzoeksgebied 2000 met projectie sporen	/	Digitaal (Aron)	15/04/2022	/
31	Foto	Spoorfoto	S3	/	Digitaal (Aron)	15/04/2022	/
32	Foto	Spoorfoto	S4	/	Digitaal (Aron)	15/04/2022	/
33	Foto	Spoorfoto	S5	/	Digitaal (Aron)	15/04/2022	/
34	Kaart	Orthofoto	Situering onderzoeksgebied in 1979-1990 met projectie verstoringen	/	Digitaal (Qgis/Geopunt)	15/04/2022	/
35	Schema	Beslissingsboom	Vervolgonderzoek	/	Digitaal (CGP)	15/04/2022	/
36	Plan	Overzichtsplan	Vrijgave onderzoeksge	1.400	Digitaal (Aron)	15/04/2022	Bijlage 12

Bijlage 3: Afbeeldingenlijst



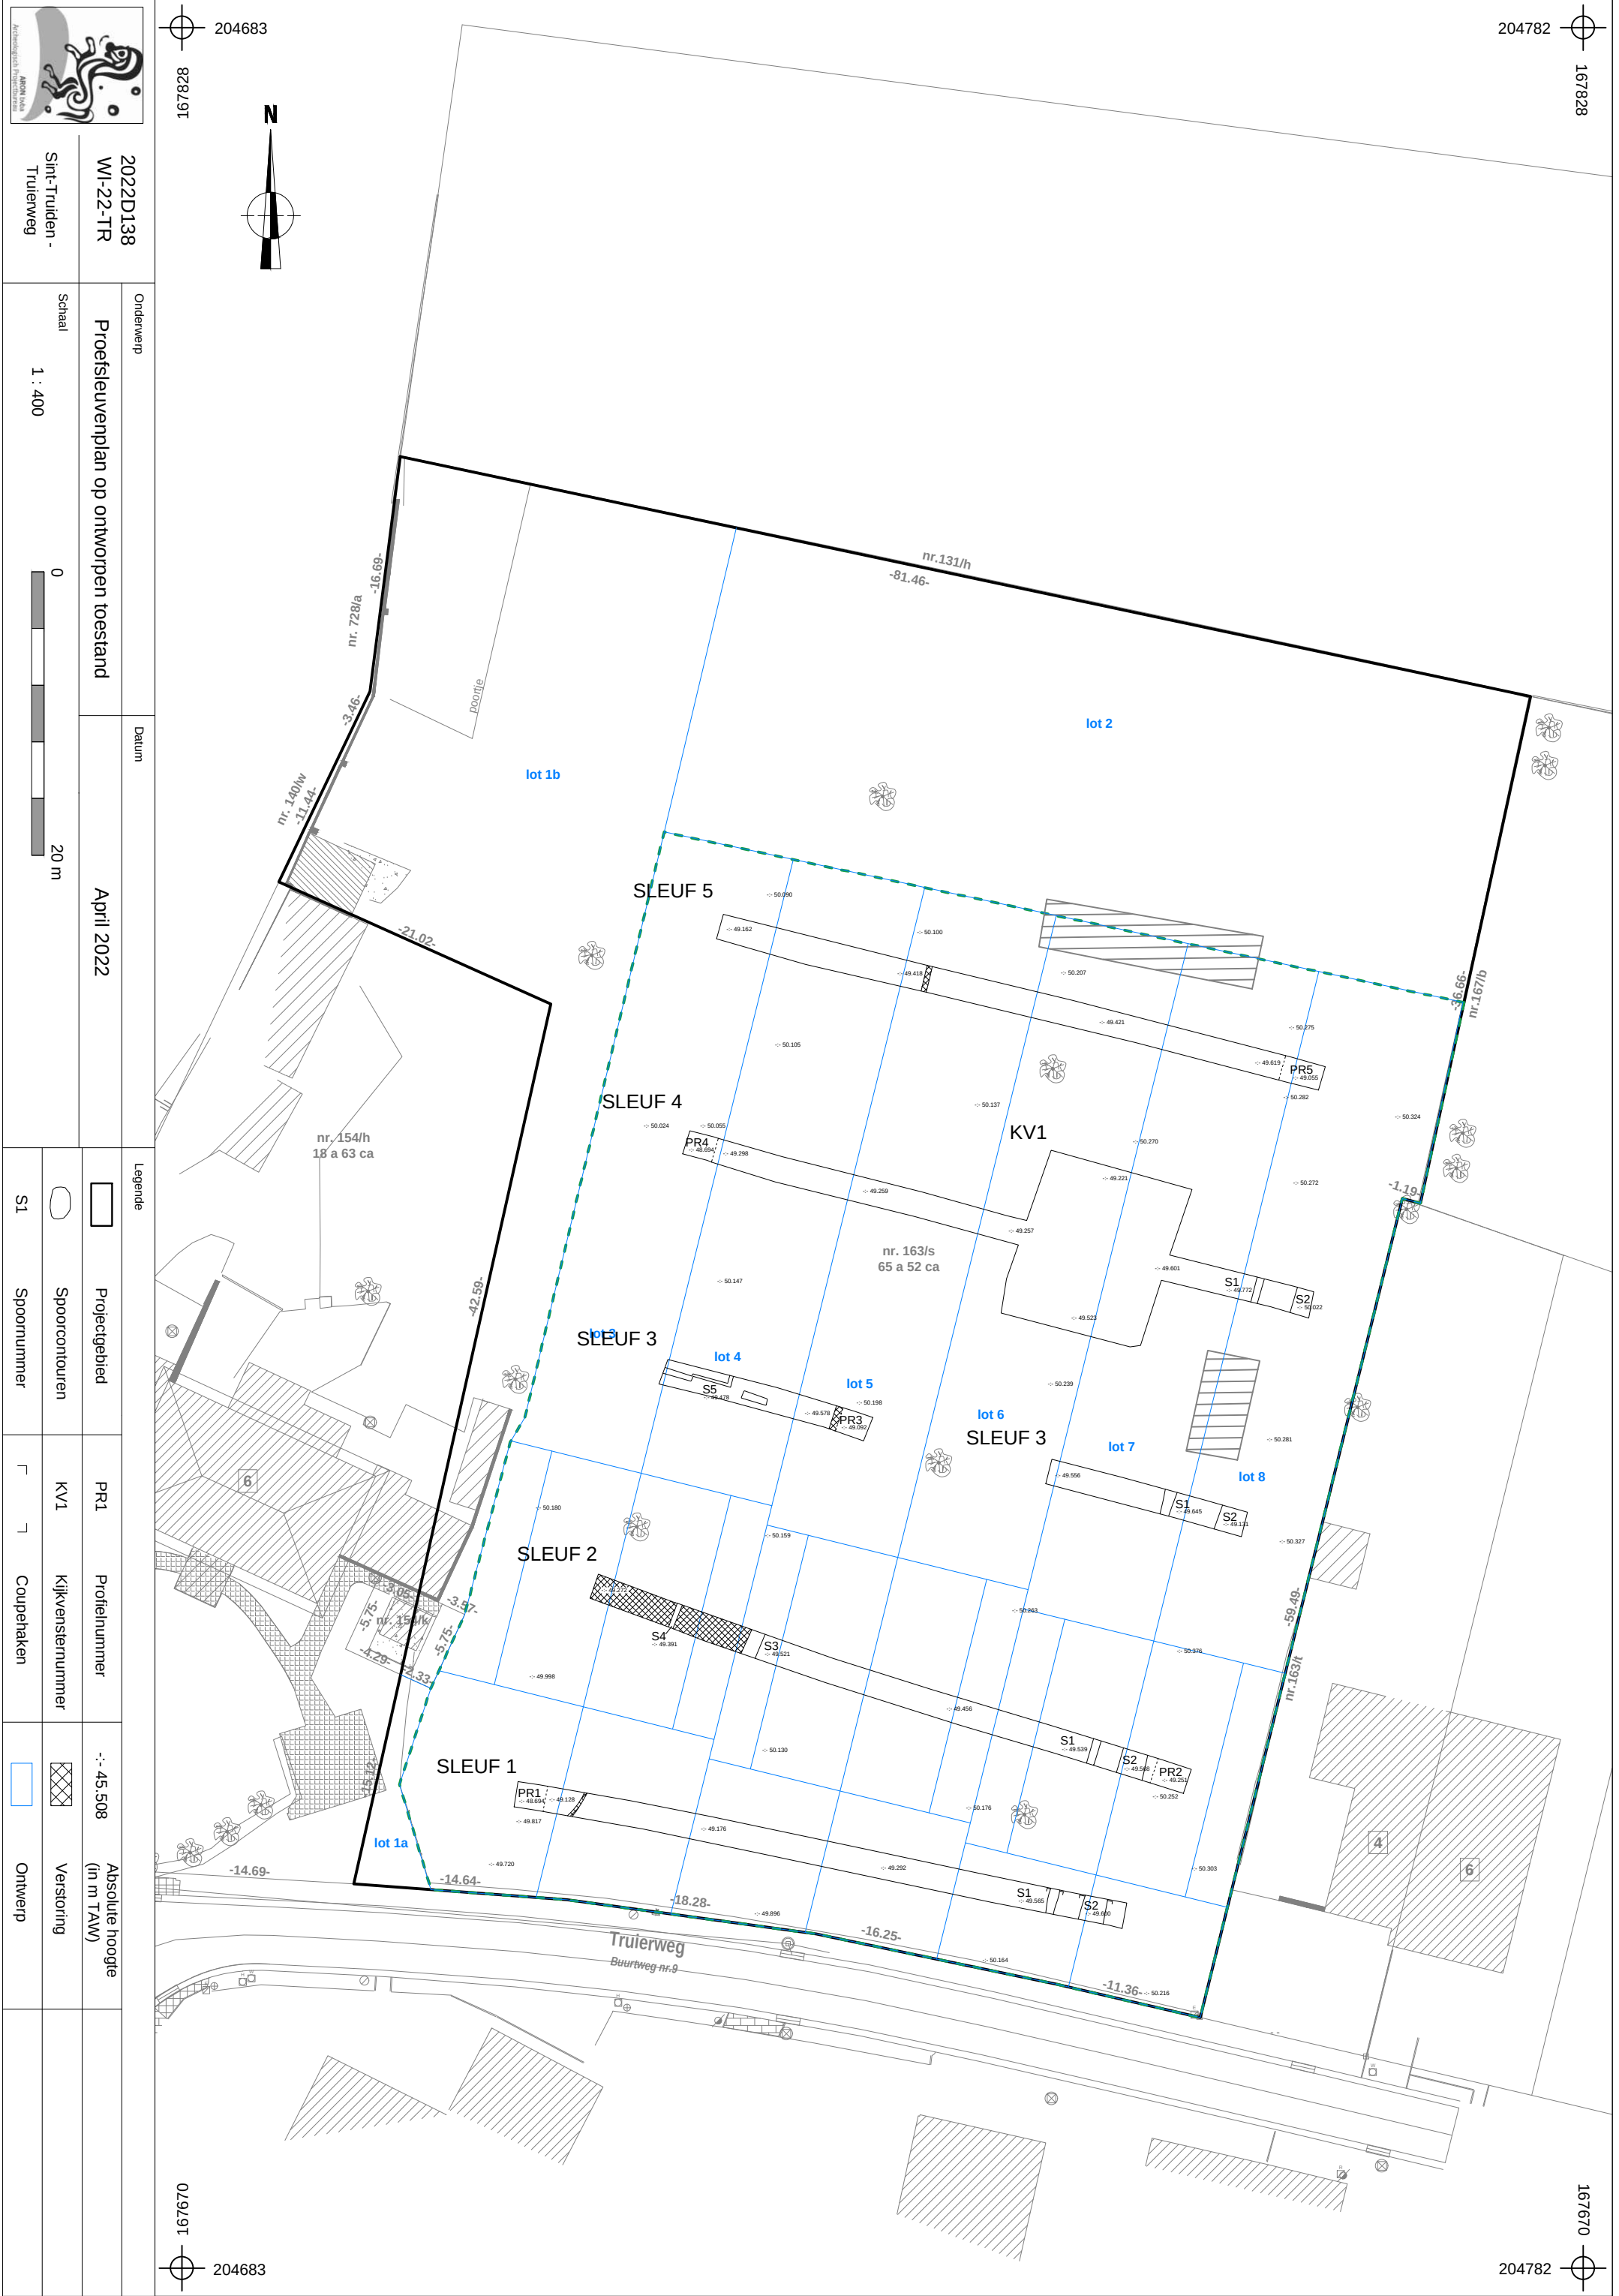

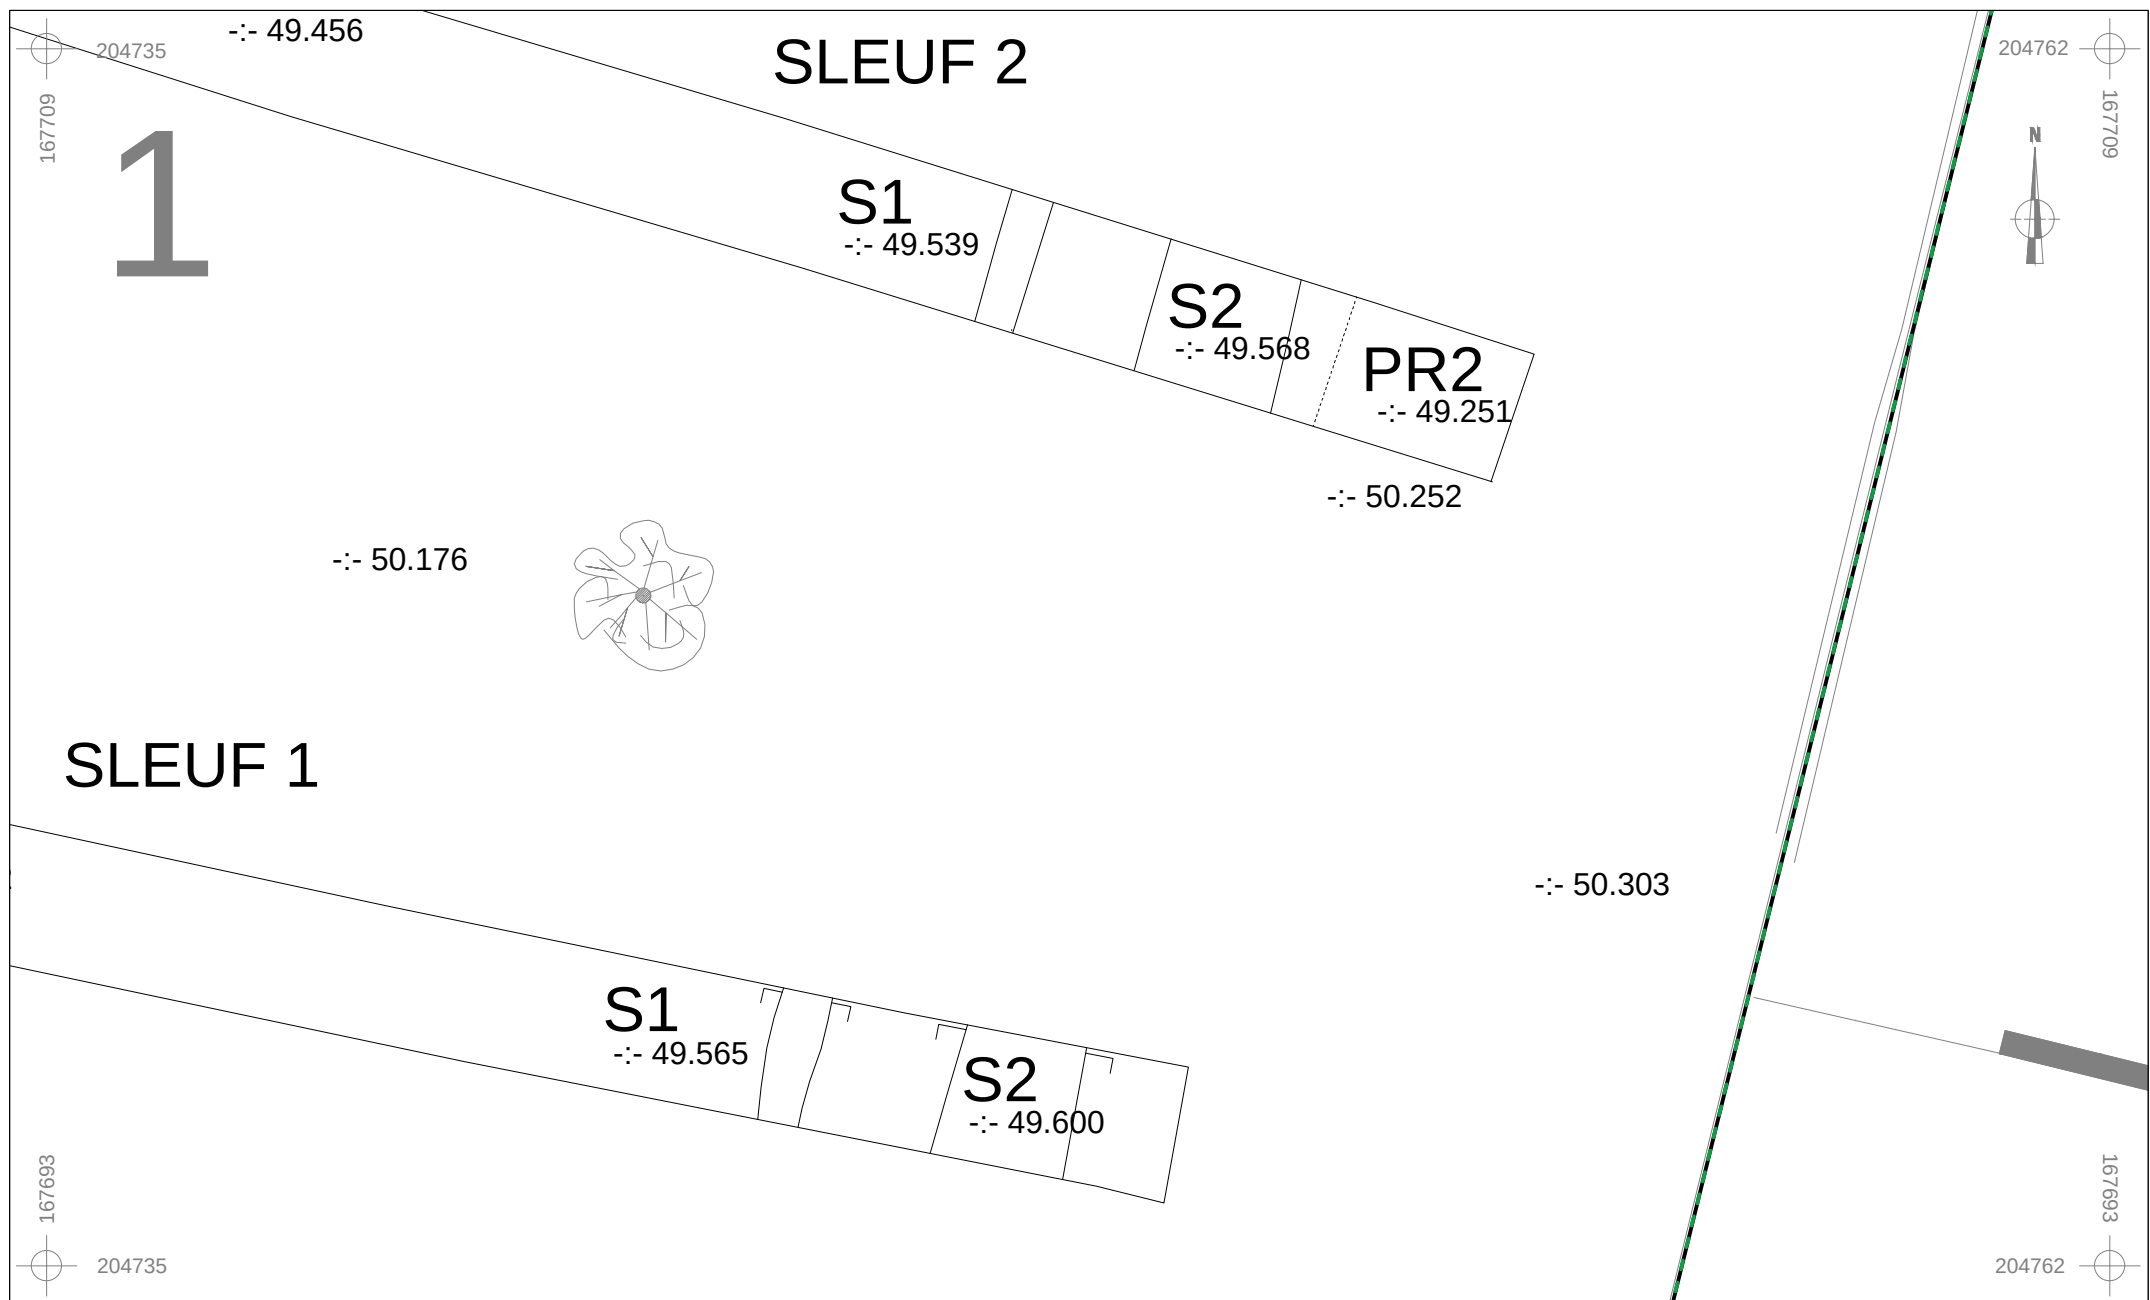

 ARON bvba Archeologisch Projectbureau	2022D138		Onderwerp	Datum	Legende				
	WI-22-TR		Detailplan	April 2022		Spoorcontouren		Coupehaken	
	Sint-Truiden - Truierweg				S1	Spoornummer	KV1	Kijkvensternummer	
	1 :100					0	5 m	± 49.508	Absolute hoogte (in m TAW)



2022D138
WI-22-TR
Sint-Truiden -
Truierweg

Onderwerp

Detailplan

Datum

April 2022

Legende



Spoortcontouren



Coupnaken

S1

Spoornummer

KV1

kijkvensternummer

-:- 49.508

Absolute hoogte
(in m TAW)

0

5 m

1 : 100

0

5 m



167738

204711



2
SLEUF 3



167738




204727

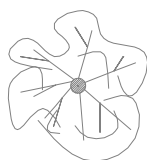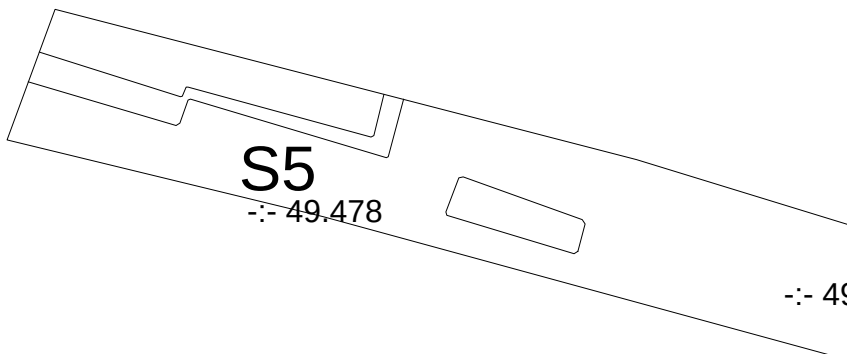


-:- 50.159

SLEUF 2

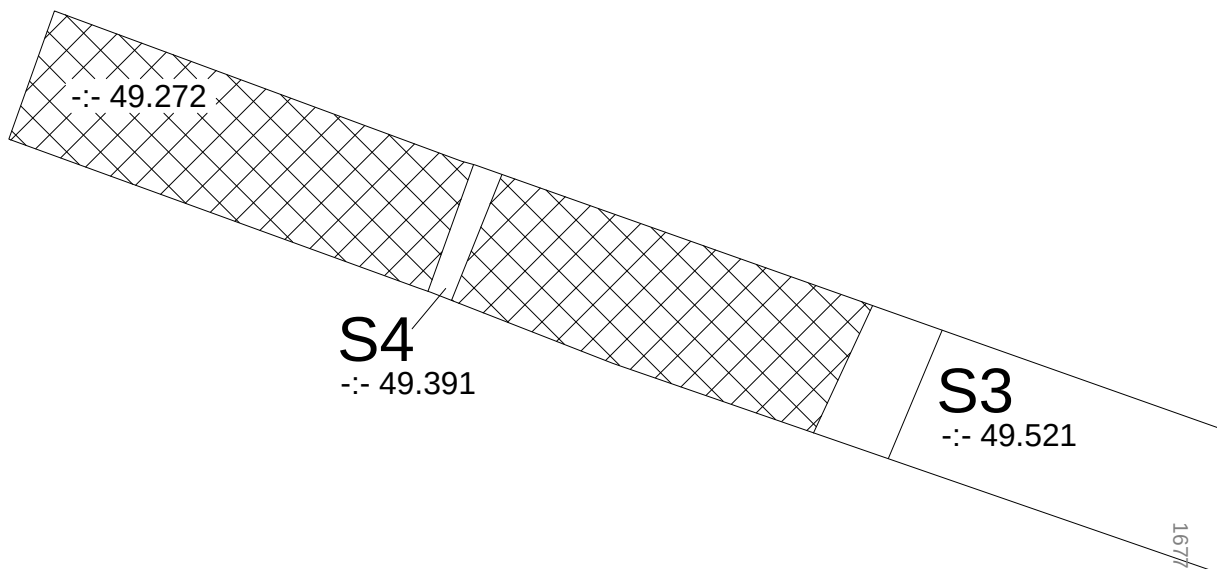

167710

204711

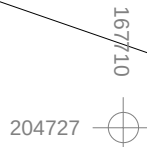

167710

204727




2022D138
W1-22-TR





Overzichtsplanning variatie aardkundige eenheden	Onderwerp
Schaal 1 : 400 	

Datum	April 2022
	20 m






Legende	
	Projektgebiet
	(C)
	A-C

	A-B-C
	A-E-B-C


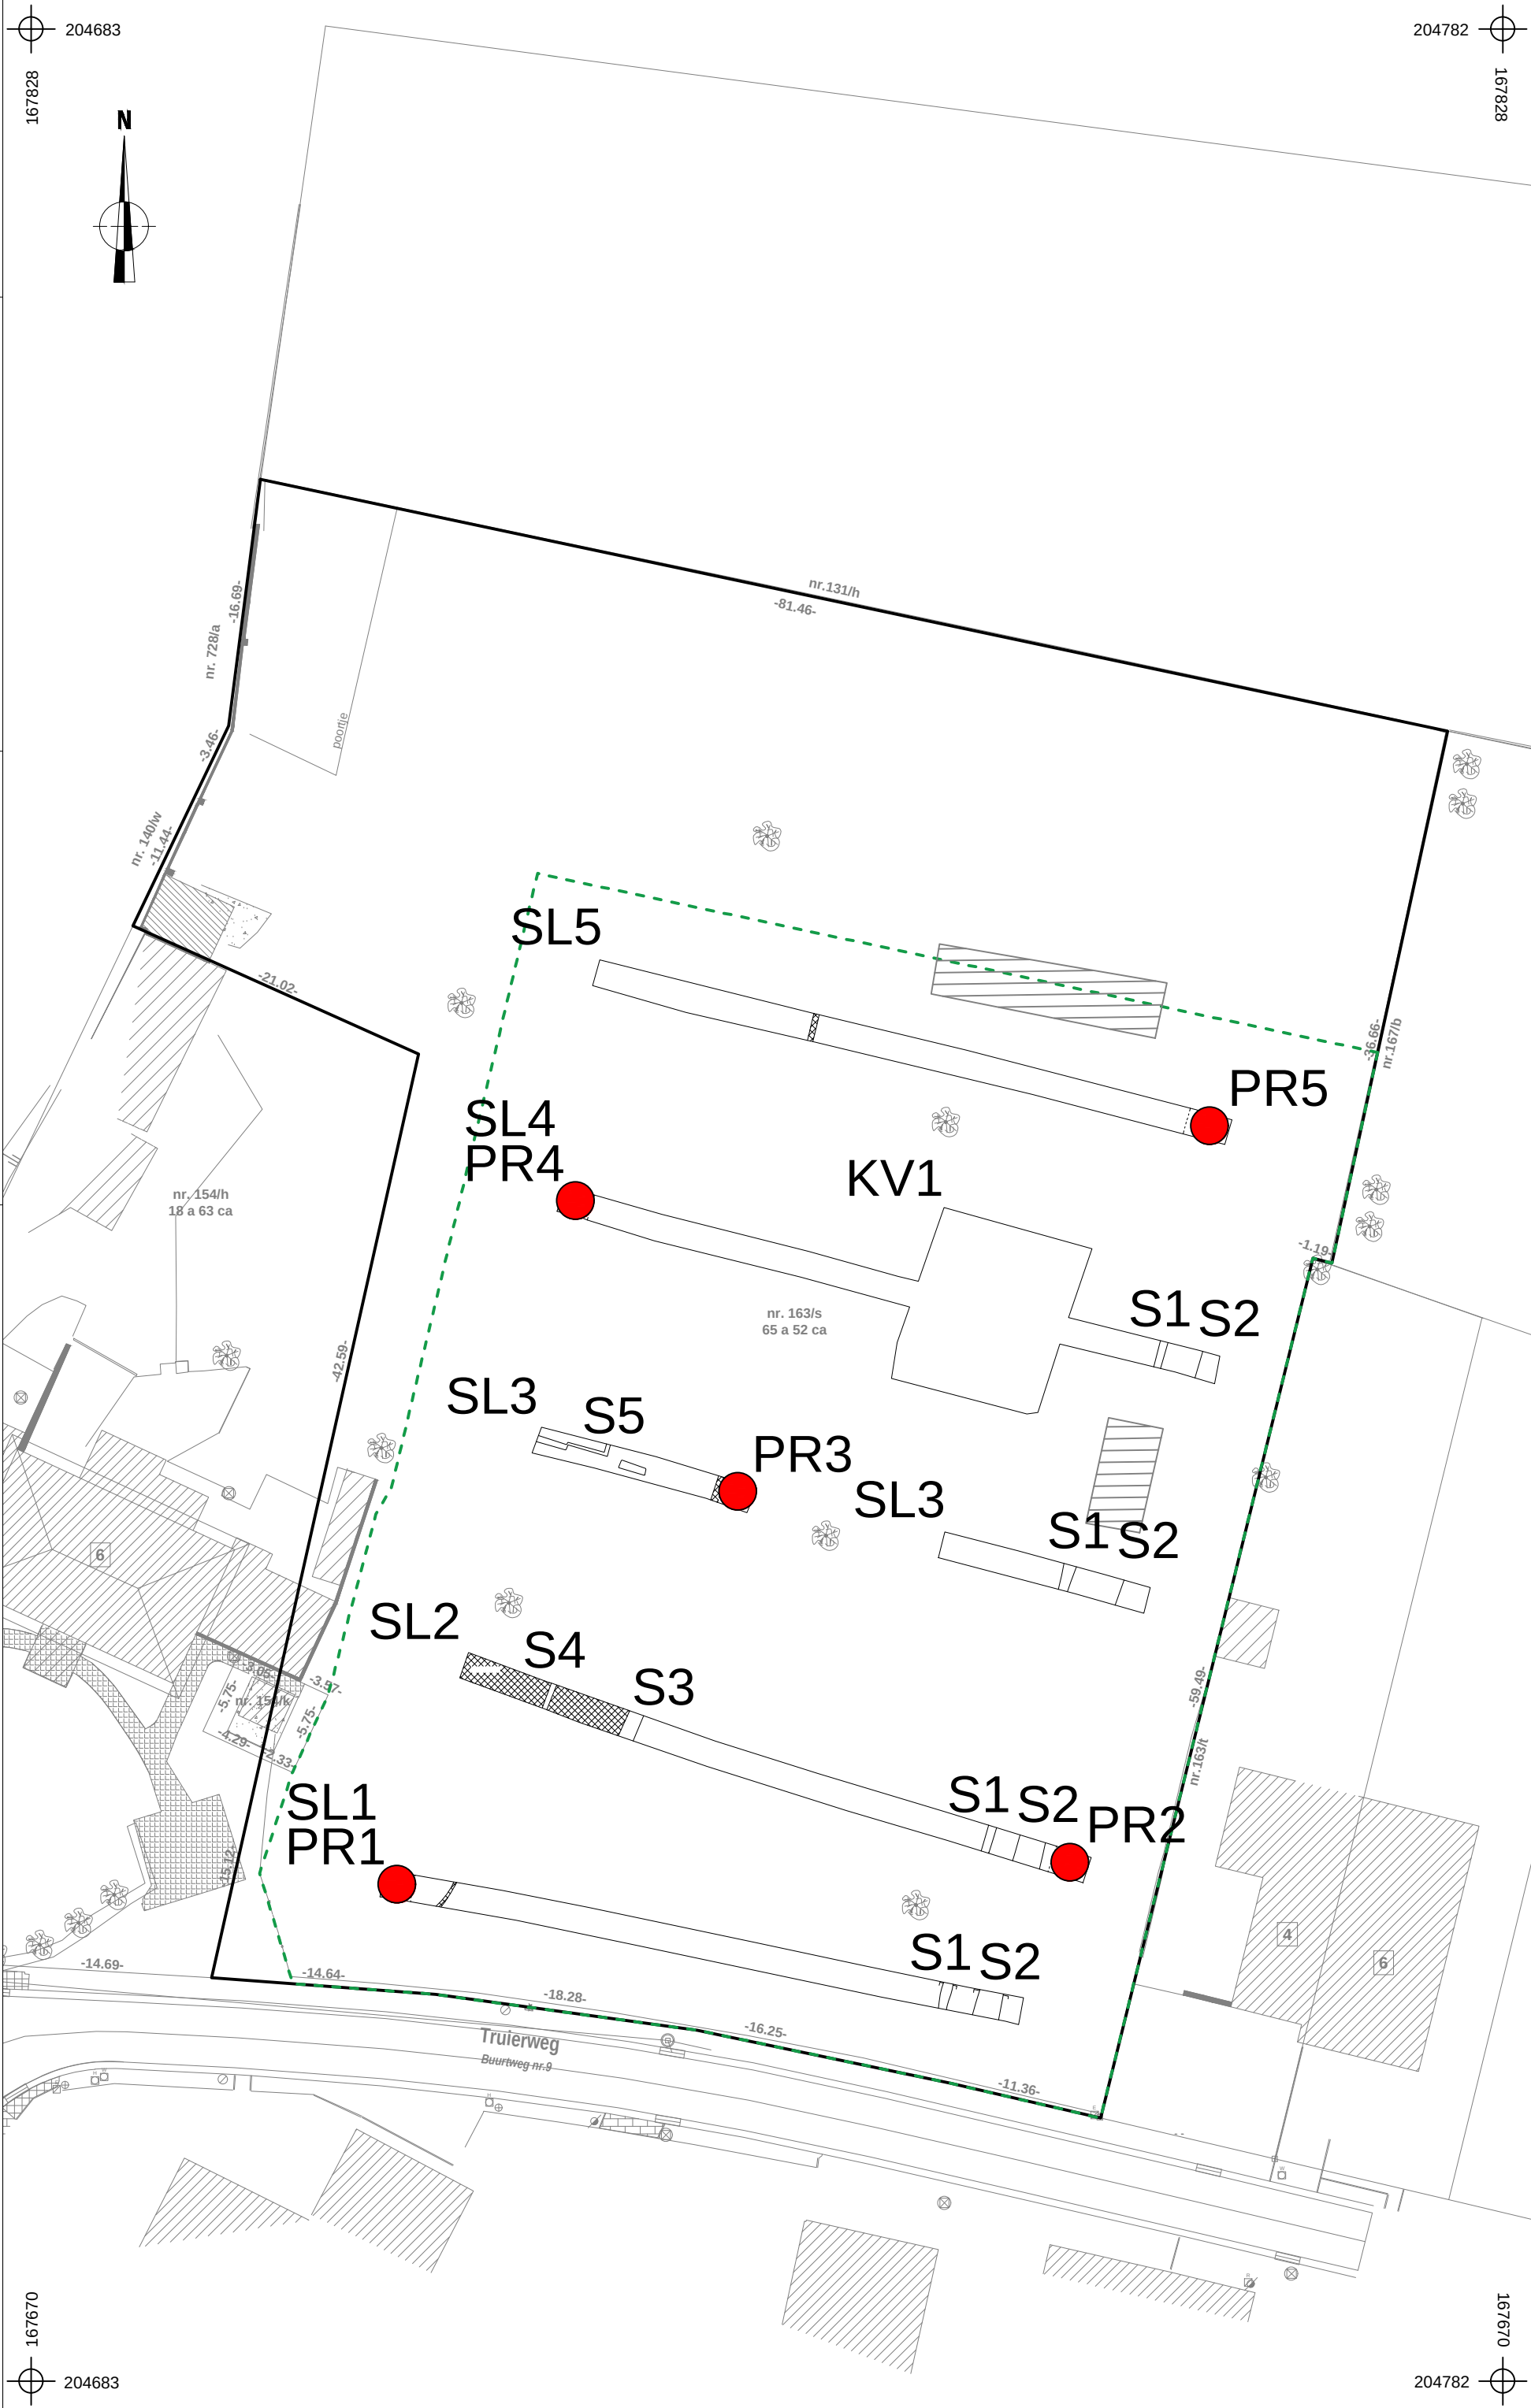


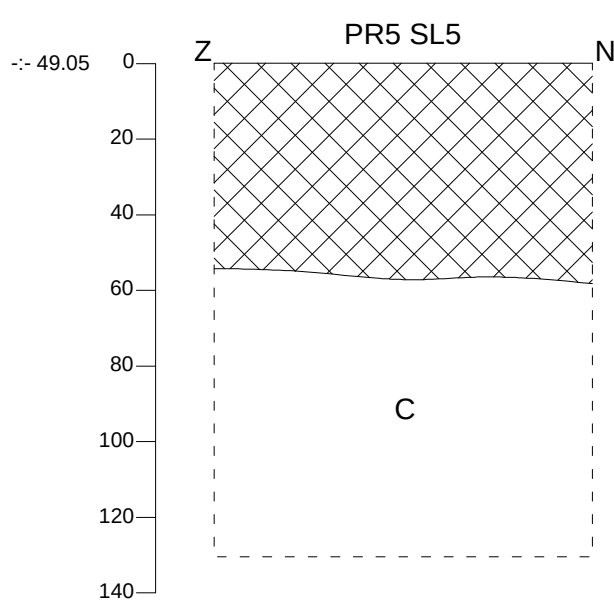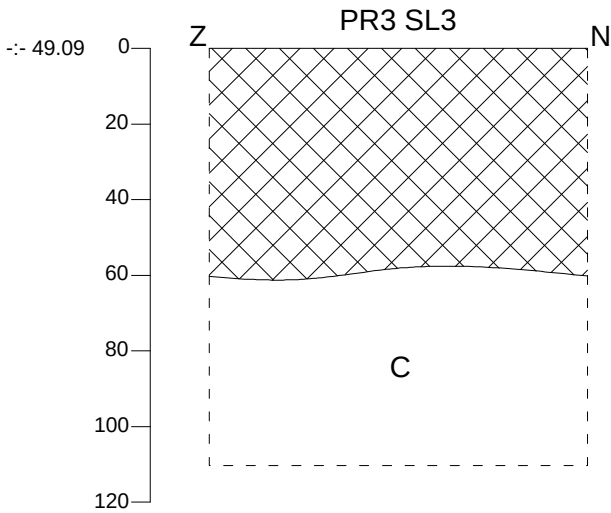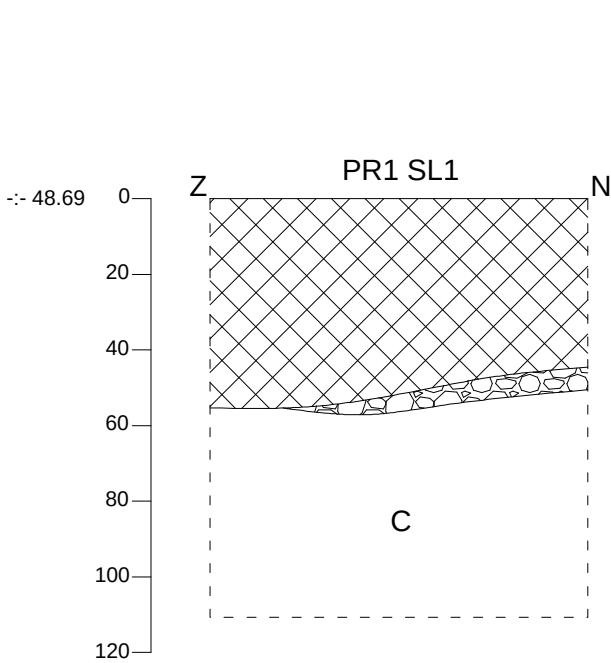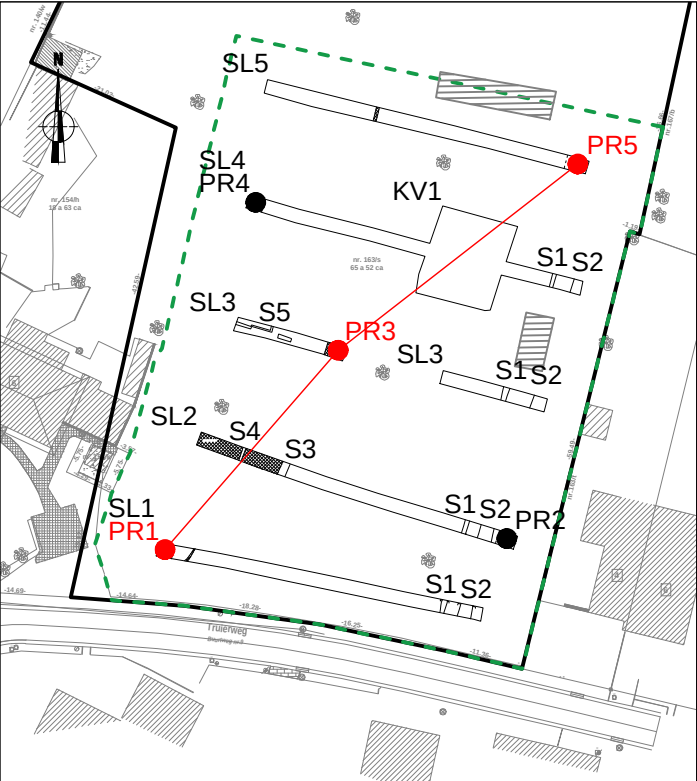





	2022D138 WI-22-TR	Onderwerp	Datum		Legende				
		Transect ZW-NO aardkundige opbouw	April 2022		Ap1	Bouwvoor	C	C-horizont	-:- 49.16 Hoogte TAW
	Sint-Truiden - Truierweg	Schaal 1 : 20			Ap2	Plag	S1	Spoornummer	
					Bs	ijzer B-horizont	1	Laagnummer	

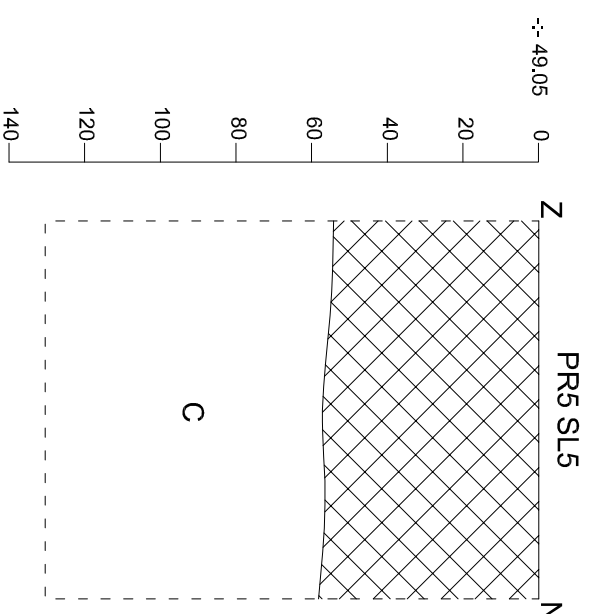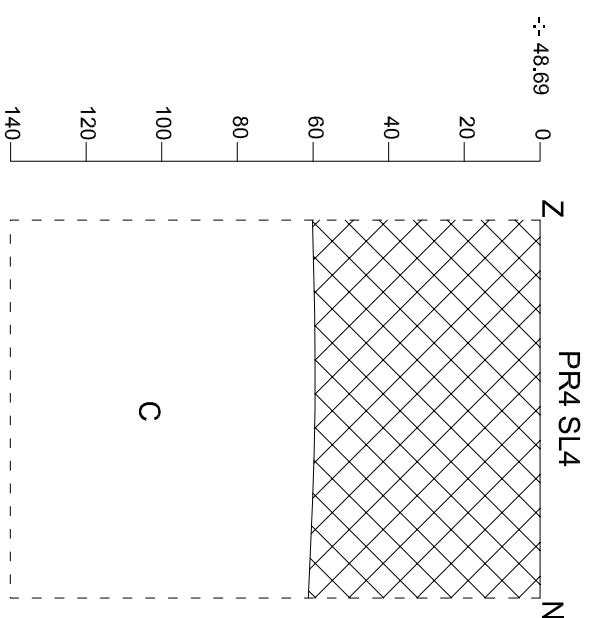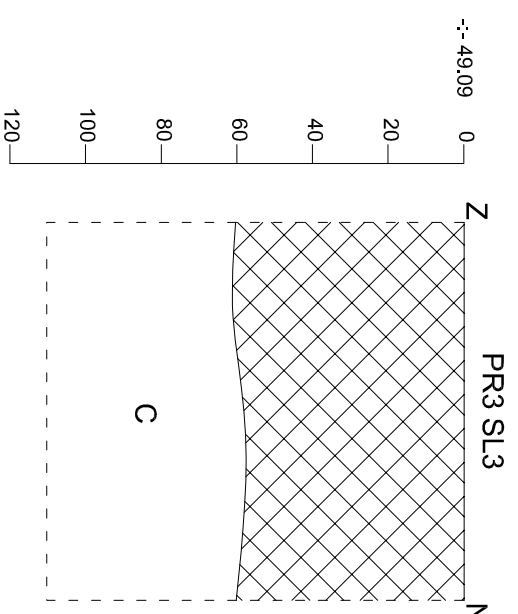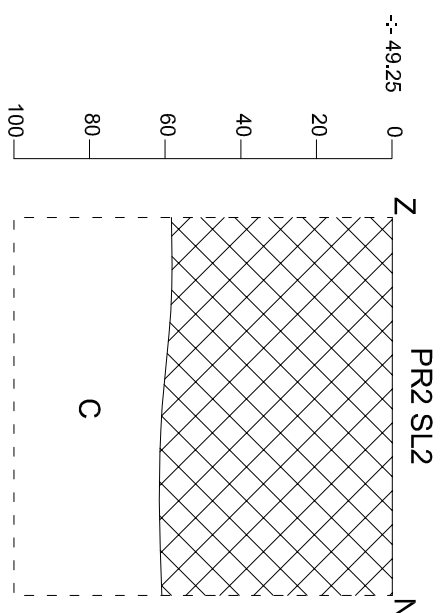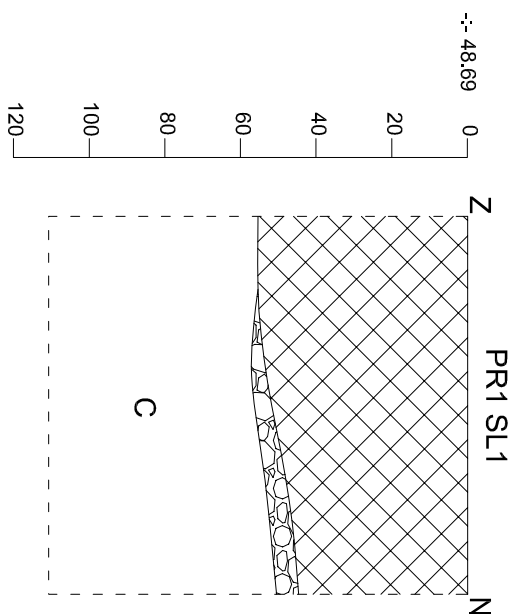

		2022D138 WI-22-TR	
Onderwerp		Datum	
Bodemprofielen		April 2022	
Sint-Truiden - Truierweg		Schaal 1 : 20	
			
Legende			
Ap1	Bouwwoor	C	C-horizont
Ap2	Plag	S1	Spoonnummer
Bs	ijzer B-horizont	1	Laagnummer
		--: 49,16	Hoogte TAW

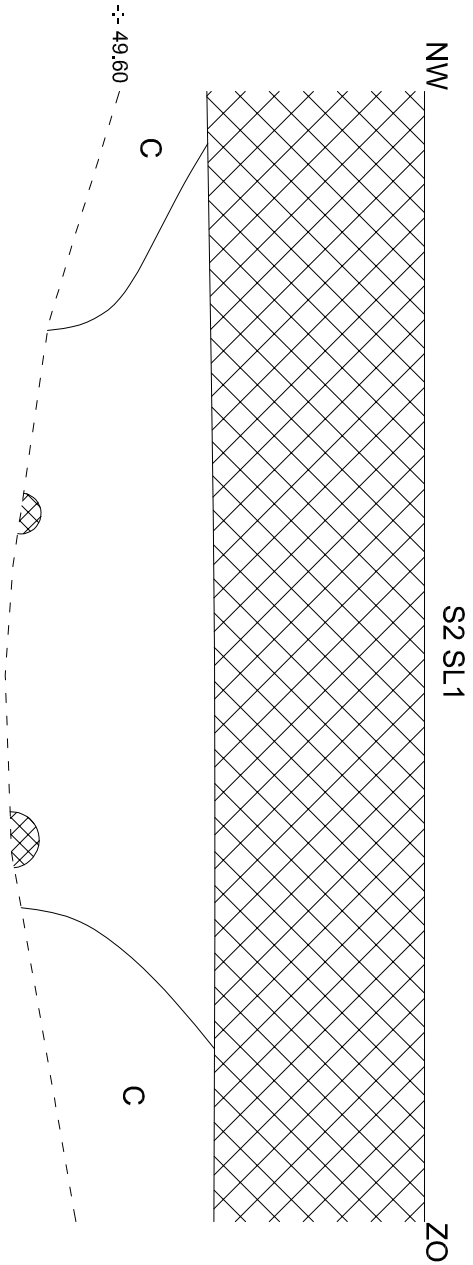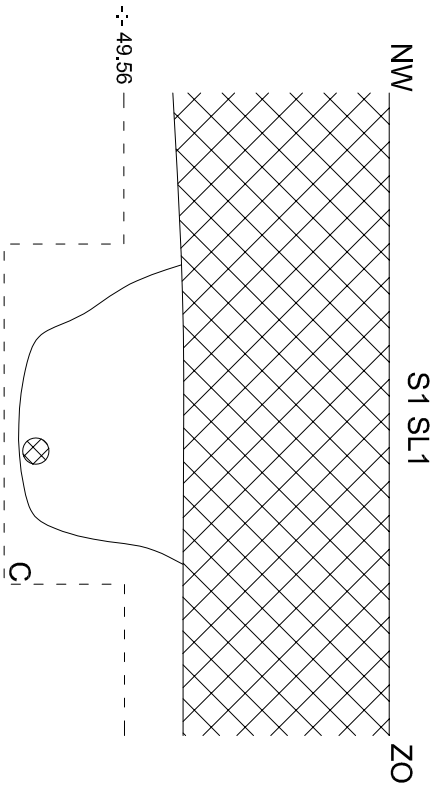

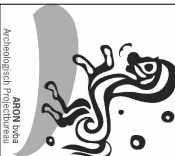 Aeon Naka Archaeological Project	2022D138 WI-22-TR		Onderwerp		Datum		Legende						
			Coupes		April 2022		Ap1	Bouwvoor	C	C-horizont	-:- 49.16	Hoogte TAW	
	Sint-Truiden - Truierweg		Schaal 1 : 20		01 m		Ap2	Plag	S1	Spoornummer			
					Bs	ijzer B-horizont	1	Laagnummer					

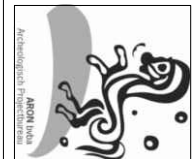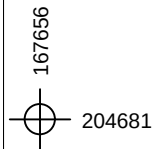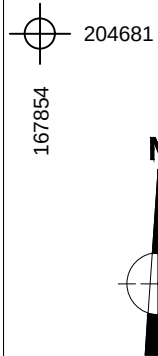

2022D138
WI-22-TR
Sint-Truiden -
Truierweg


Onderwerp
Overzichtsplan vrijgave terrein

Datum
April 2022

Schaal
1 : 500

Legende

	Vrijgegeven zone (6573m²)
	Niet vrijgegeven zone (3276m²)

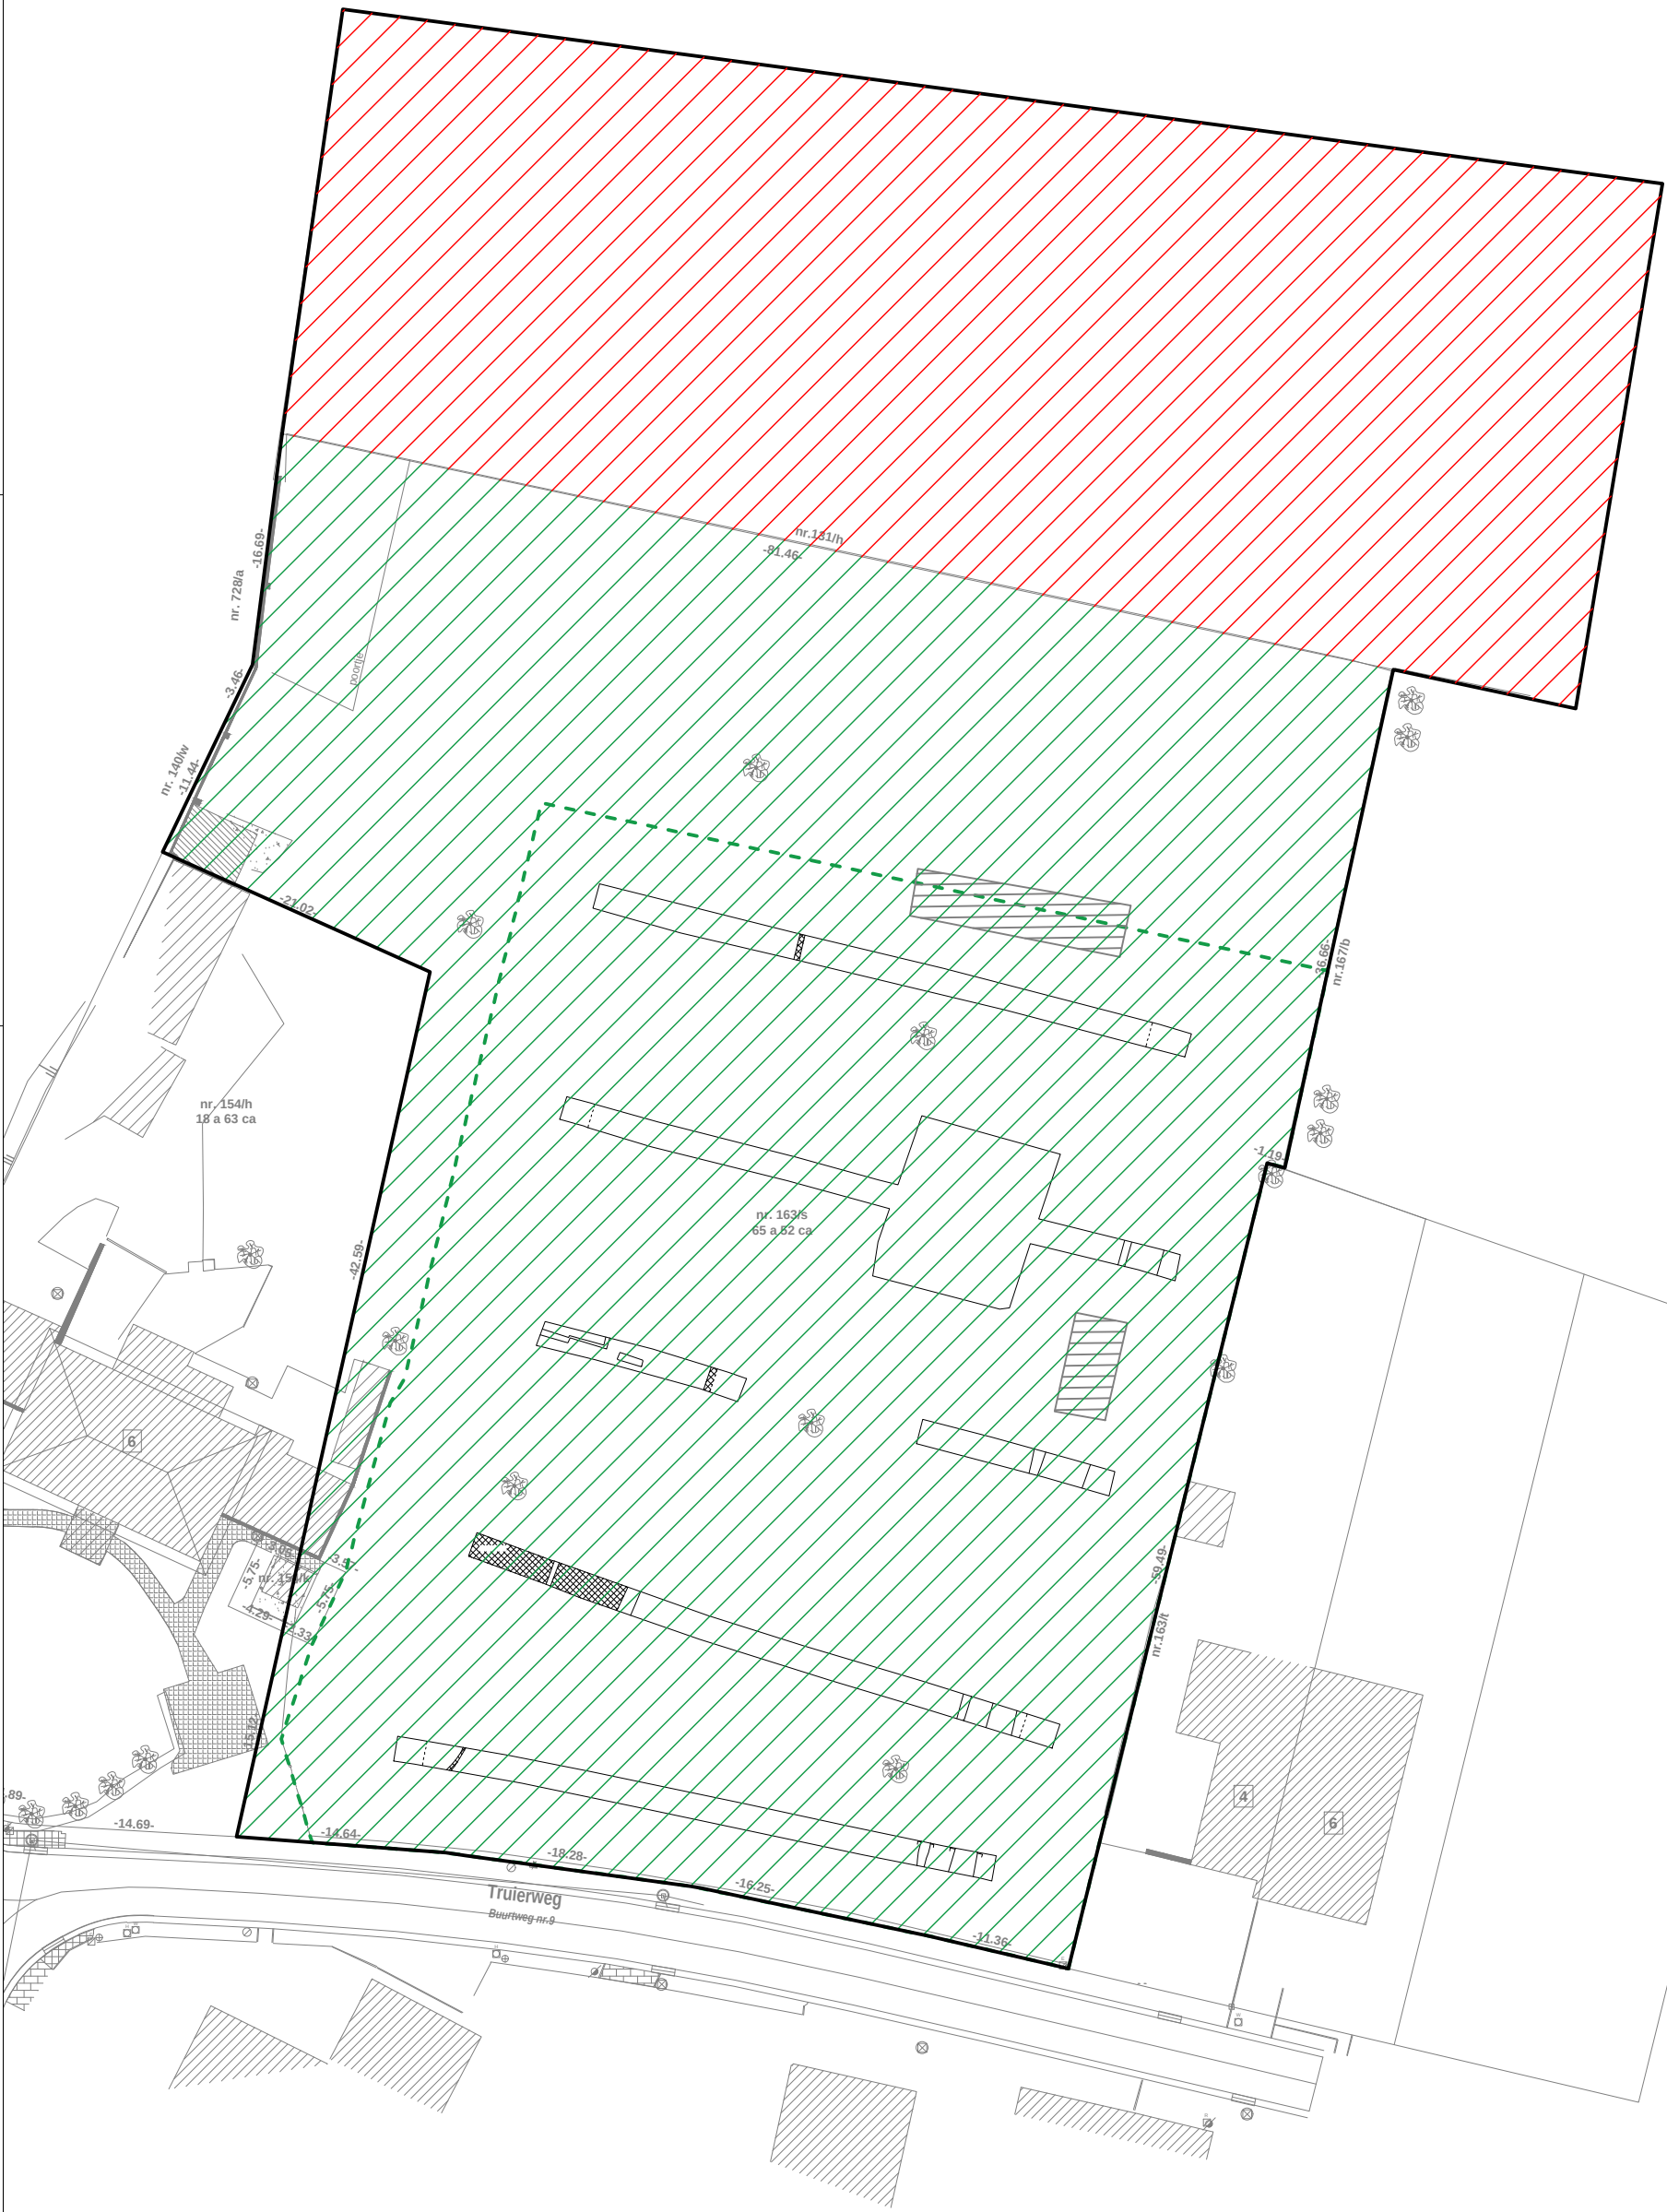

Info over het proefputtenonderzoek								
Projectcode	Onderwerp	Type onderzoek	text booronderz	Techniek	Soort	Diameter	Grid	Rapporteur
2022D138	Sint-Truiden, T	Proefsleuven	Proefputten	Mechanisch	/	1 m	/	Tom Lees

Beschrijving van alle profielen																				
Projectcode	Nummer	Bodemkaart	Interpretatie	Datum	Weersomstan digheden	X-coördinaat	Y-coördinaat	X-coördinaat2	Y-coördinaat2	Hoogte 1 Taw	Hoogte 2 Taw	Landgebruik locatie	Vegetatie	Bijzonderhed en	Plannummer	Fotonummer	Type Boor	Diameter	Techniek	Grid
2022D138	1	OB	OB	15/04/2022	Zonnig 18 °c	204707.686	167702.736	204707.679	167702.443	48.694	49.817	Tuin	Gras	/	Bijlage 10	ST-22-TR SL1 P1	/	1 m	Mechanisch	/
2022D138	2	OB	OB	15/04/2022	Zonnig 18 °c	204753.738	167703.934	204753.560	167703.769	49.251	50.252	Tuin	Gras	/	Bijlage 10	ST-22-TR SL2 P2	/	1 m	Mechanisch	/
2022D138	3	OB	OB	15/04/2022	Zonnig 18 °c	204731.749	167730.421	204731.836	167730.600	49.092	50.198	Tuin	Gras	/	Bijlage 10	ST-22-TR SL3 P3	/	1 m	Mechanisch	/
2022D138	4	OB	OB	15/04/2022	Zonnig 18 °c	204720.587	167750.124	204720.584	167750.533	48.694	50.055	Tuin	Gras	/	Bijlage 10	ST-22-TR SL4 P4	/	1 m	Mechanisch	/
2022D138	5	OB	OB	15/04/2022	Zonnig 18 °c	204762.696	167753.624	204762.836	167753.270	49.055	50.282	Tuin	Gras	/	Bijlage 10	ST-22-TR SL5 P5	/	1 m	Mechanisch	/

Beschrijving van de aardkundige eenheden per profiel																					
Nummer	Nummer aardkundige eenheid	Bodemkundige interpretatie	Geologische interpretatie	Begindiepte onder maaiveld	Einddiepte onder maaiveld	Conditie	Naam aardkundige eenheid	Bijmenging	Textuur	Kleur	Munsell	Type bodemstructu ur	Andere fenomenen	Grensduidelij kheid ondergrens	Grensregelma tigheid ondergrens	Grondwatersta nd	Bovengrens roest	Bovengrens reductie	Classificatie veen	Classificatie organische bodem	
P1	1	VER		0	55	D	VER	St (v) + Ba (m) + Kz (m) + Be (m)	A	BRGE + VLGR	/	Kluiterig	/	Duidelijk	Recht	/	/	/	/	/	
P1	2		LSS	55	110	D	C	/	A	BRBEI	/	Kluiterig	/	/	/	/	/	/	/	/	
P2	1	VER		0	60	D	VER	St (v) + Ba (m) + Kz (m) + Be (m)	A	BRGE + VLGR	/	Kluiterig	/	Duidelijk	Recht	/	/	/	/	/	
P2	2		LSS	60	100	D	C	/	A	BRBEI	/	Kluiterig	/	/	/	/	/	/	/	/	
P3	1	VER		0	60	D	VER	St (v) + Ba (m) + Kz (m) + Be (m)	A	BRGE + VLGR	/	Kluiterig	/	Duidelijk	Recht	/	/	/	/	/	
P3	2		LSS	60	110	D	C	/	A	BRBEI	/	Kluiterig	/	/	/	/	/	/	/	/	
P4	1	VER		0	50	D	VER	St (v) + Ba (m) + Kz (m) + Be (m)	A	BRGE + VLGR	/	Kluiterig	/	Duidelijk	Recht	/	/	/	/	/	
P4	2		LSS	50	140	D	C	/	A	BRBEI	/	Kluiterig	/	/	/	/	/	/	/	/	
P5	1	VER		0	55	D	VER	St (v) + Ba (m) + Kz (m) + Be (m)	A	BRGE + VLGR	/	Kluiterig	/	Duidelijk	Recht	/	/	/	/	/	
P5	2		LSS	55	130	D	C	/	A	BRBEI	/	Kluiterig	/	/	/	/	/	/	/	/	

Bijlage 12: Profiellijst

Spoornr	Laag	Werkput	Vlak	Gecoupeerd	Soort	Beschrijving	Vorm	tingen (L x B x D)	Kleur	Samenstelling	Aard	Bioturbatie	Oriëntatie	Aflijning	Fotonummer	Plannummer	Identificatie coupe
1	1	SL1	1	Ja	Greppel	Greppel bleek na het couperen een intek van een nutsleiding te zijn.	Langwerpig	B: 0,5	GR	ZaLe + Hk (w)	homogeen	w	N-Z	Duidelijk	ST-22-TR SL1 VL1 S1	Bijlage 05	CS1
2	1	SL1	1	Ja	Gracht	Gracht bleek na het couperen een intek van meerdere nutsleidingen te zijn.	Langwerpig	B: 2	DOGR	ZaLe + Hk (w)	homogeen	w	N-Z	Duidelijk	ST-22-TR SL1 VL1 S2	Bijlage 05	CS2
3	1	SL2	1	Nee	Rioleringsgoot	Bakstenenmuur met tussenin een moderne rioleringsleiding	Langwerpig	B: 0,8	ORGE	Ba (zv)	homogeen	w	N-Z	Duidelijk	ST-22-TR SL2 VL1 S3	Bijlage 05	/
4	1	SL2	1	Nee	Funderingsmuur	Bakstenenfunderingsmuur van voormalige bebouwing	Langwerpig	B: 0,5	OR	Ba (zv) + Mo (zv)	homogeen	w	N-Z	Duidelijk	ST-22-TR SL2 VL1 S4	Bijlage 05	/
5	1	SL3	1	Nee	Uitbraakspoor	Uitbraakspoor van een funderingsmuur	Onregelmatig	4,5 x 1	GR + OR + BR	Ba (v) + Mo (v) + Sk (w)	heterogeen	w	N-Z	Duidelijk	ST-22-TR SL3 VL1 S5	Bijlage 05	/

Bijlage 14: sporenlijst

Fotolijst: Proefsleuven Sint-Truiden, Truierweg (ST-22-TR, 2022D138)

Overzicht

ST-22-TR OVERZICHT: 10 foto's

Werkfoto's

ST-22-TR WERKFOTO: 11 foto's

Werkput

Profielen

ST-22-TR SL1 P1: 3 foto's

ST-22-TR SL2 P2: 3 foto's

ST-22-TR SL3 P3: 3 foto's

ST-22-TR SL4 P4: 3 foto's

ST-22-TR SL5 P5: 3 foto's

Coupes

ST-22-TR SL1 VL1 CS1: 2 foto's

ST-22-TR SL1 VL1 CS2: 4 foto's

Sporen

ST-22-TR SL1 VL1 S1: 6 foto's

ST-22-TR SL1 VL1 S2: 6 foto's

ST-22-TR SL2 VL1 S3: 1 foto

ST-22-TR SL2 VL1 S4: 1 foto

ST-22-TR SL3 VL1 S5: 1 foto

Vlak

ST-22-TR SL1 VL1: 3 foto's

ST-22-TR SL2 VL1: 6 foto's

ST-22-TR SL3 VL1: 3 foto's

ST-22-TR SL4 VL1: 9 foto's

ST-22-TR SL5 VL1: 6 foto's

ST-22-TR KV1 VL1: 3 foto's

