[redacted]

[redacted]

PROVINCIE	ANTWERPEN
GEMEENTE	2430 LAARDAL
OPDRACHT	Veerle-Dorp - N127/N141 - doortocht en fietspaden

DEFINITIEF ONTWERP
GRONDPLAN
ONTWORPEN TOESTAND
WEGENISWERKEN

[redacted]

[redacted]	[redacted]	[redacted]	[redacted]	[redacted]
A	21/06/21	*Opmaak voorontwerp*	MTH	NB
B	29/11/21	*Opmaak definitief ontwerp*	MTH	NB
C	12/01/22	*Aanpassen definitief ontwerp*	MTH	NB
-	-	-	-	-
-	-	-	-	-
-	-	-	-	-
-	-	-	-	-
-	-	-	-	-
-	-	-	-	-
-	-	-	-	-

[redacted]	[redacted]	[redacted]	[redacted]
1:500	[redacted]	1,37 m²	3.4.1-8

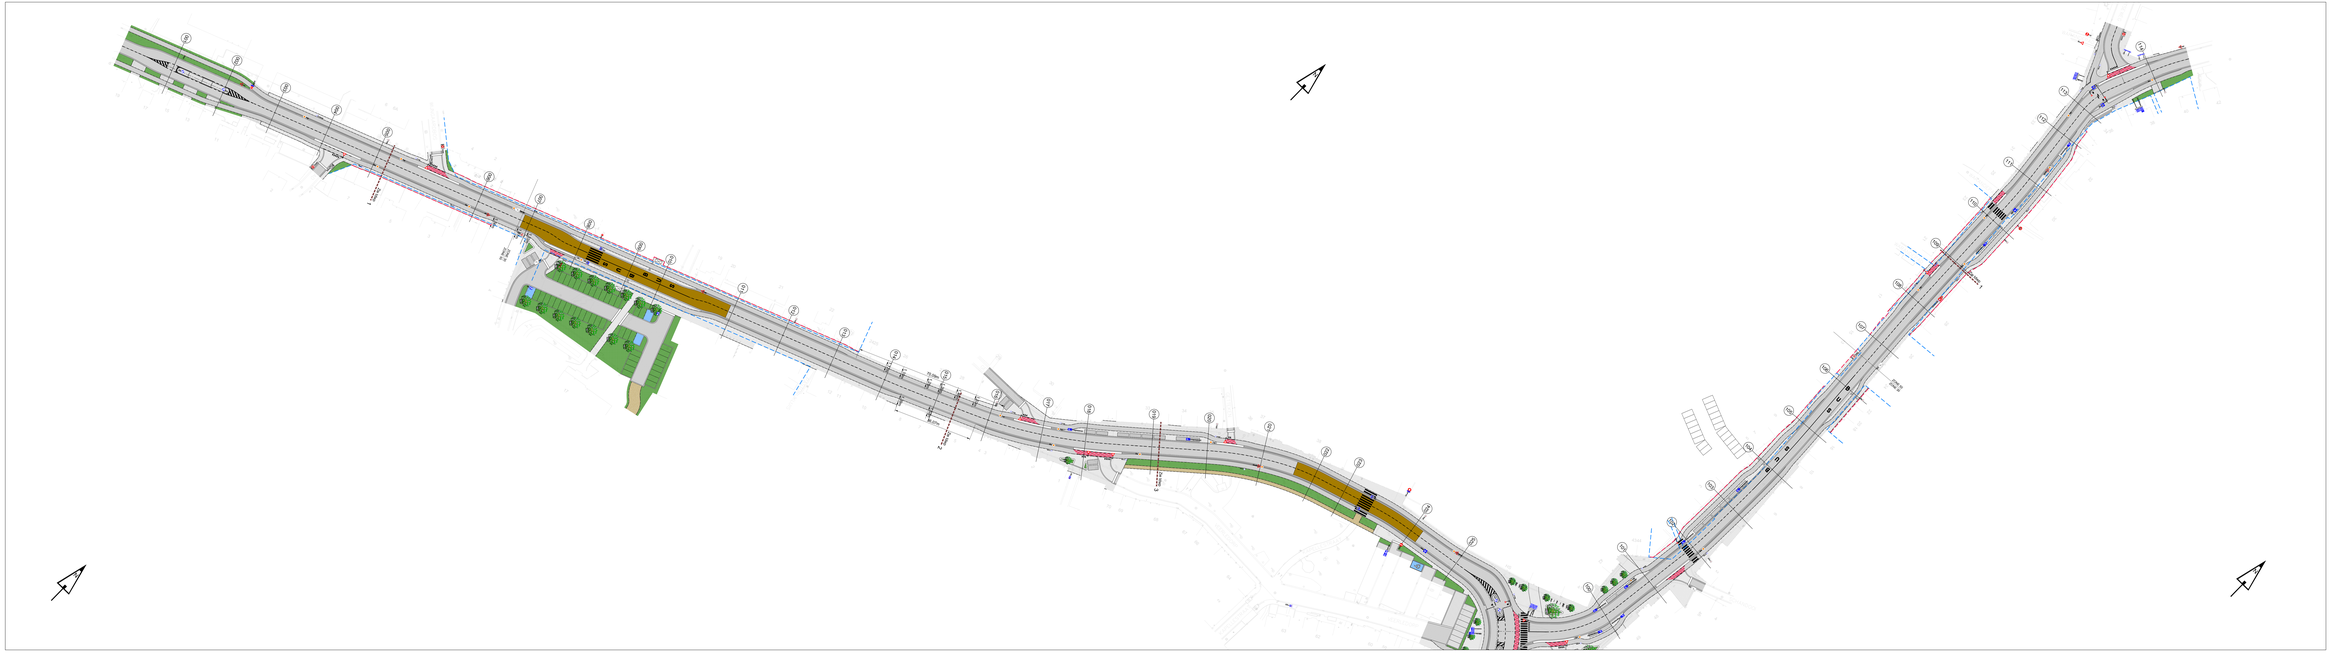

[redacted]

PROVINCIE	ANTWERPEN
GEMEENTE	2430 LAARDAL
OPDRACHT	Veerle-Dorp - N127/N141 - doortocht en fietspaden

DEFINITIEF ONTWERP
GRONDPLAN
ONTWORPEN TOESTAND
WEGENISWERKEN

[redacted]

[redacted]	[redacted]	[redacted]	[redacted]	[redacted]
A	27/06/21	Opmaak voorontwerp	MTH	NBI
B	29/11/21	Opmaak definitief ontwerp	MTH	NBI
C	12/01/22	Aanpassen definitief ontwerp	MTH	NBI
-	-	-	-	-
-	-	-	-	-
-	-	-	-	-
-	-	-	-	-
-	-	-	-	-
-	-	-	-	-

[redacted]	[redacted]	[redacted]
1:500	1,25 m²	3.4.2-8

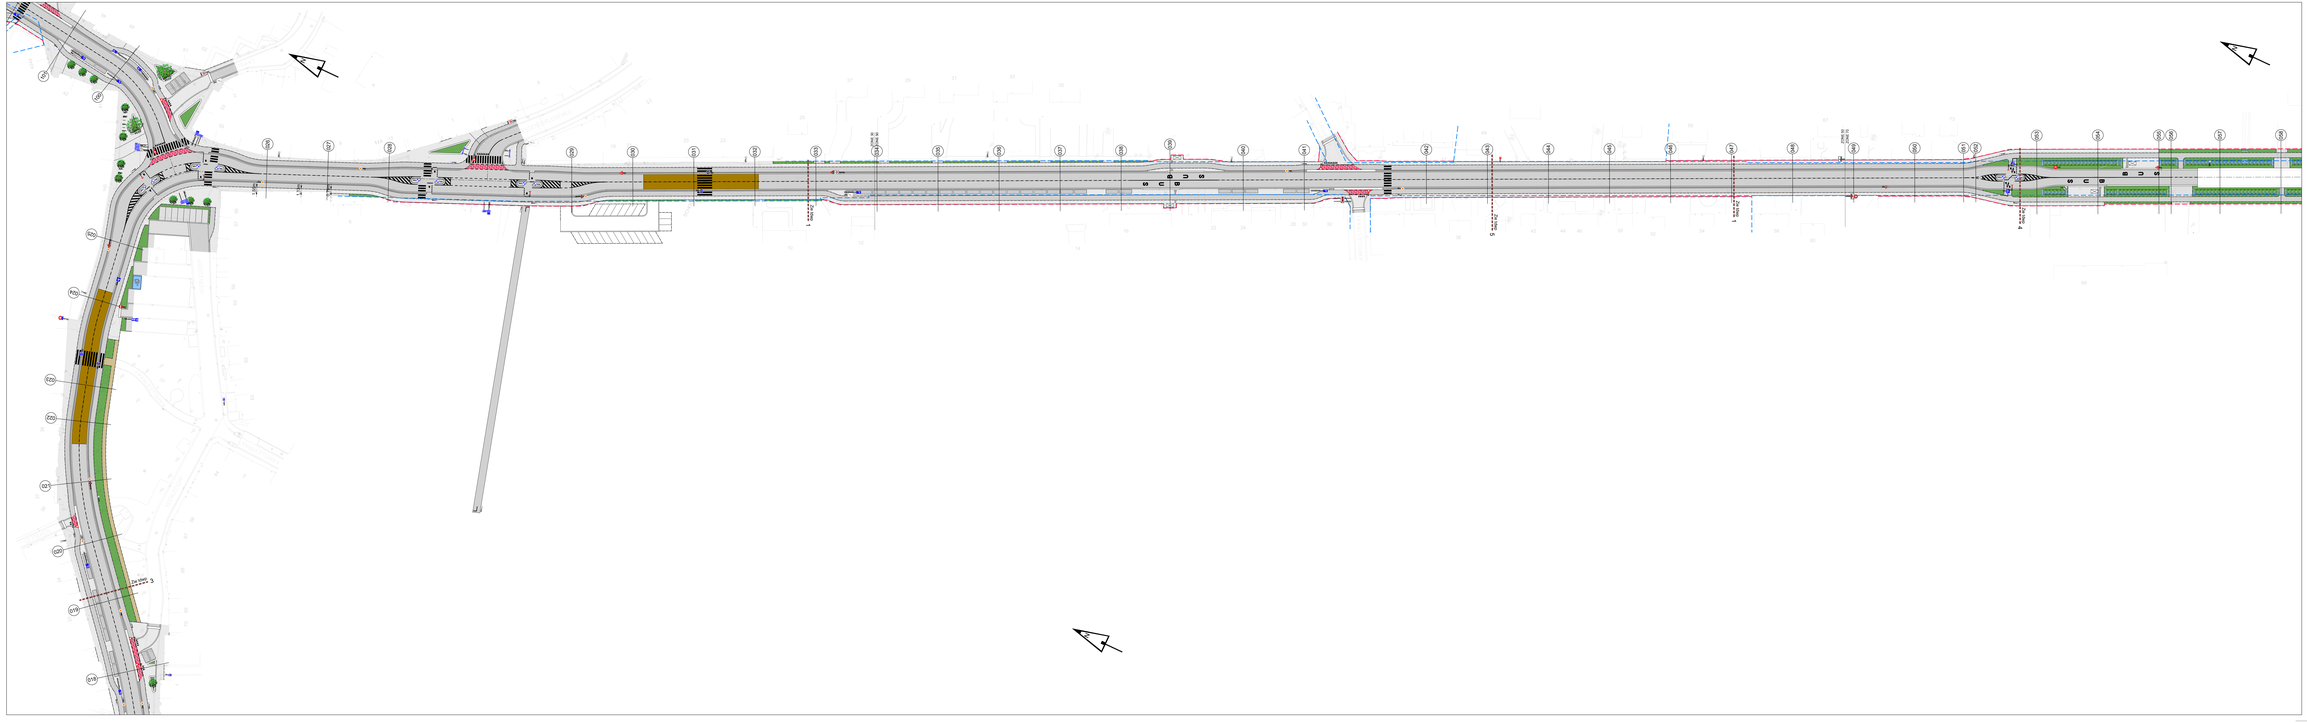

[redacted]

PROVINCIE	ANTWERPEN
GEMEENTE	2430 LAARDAL
OPDRACHT	Veerle-Dorp - N127/N141 - doortocht en fietspaden

DEFINITIEF ONTWERP
GRONDPLAN
ONTWORPEN TOESTAND
WEGENISWERKEN

[redacted]

[redacted]	[redacted]	[redacted]	[redacted]	[redacted]
A	27/06/21	Opmaak voorontwerp	MTH	NBI
B	29/11/21	Opmaak definitief ontwerp	MTH	NBI
C	12/01/22	Aanpassen definitief ontwerp	MTH	NBI
-	-	-	-	-
-	-	-	-	-
-	-	-	-	-
-	-	-	-	-
-	-	-	-	-
-	-	-	-	-

[redacted]	1:500	[redacted]	1,25 m²	[redacted]	3.4.3-8