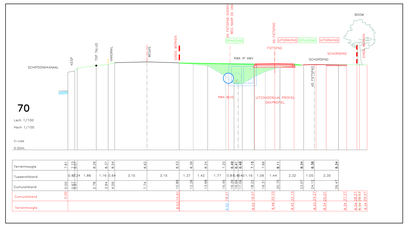

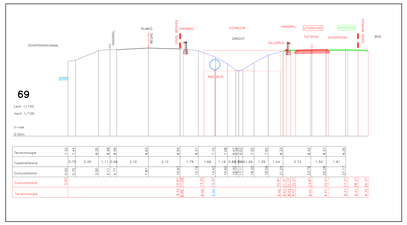

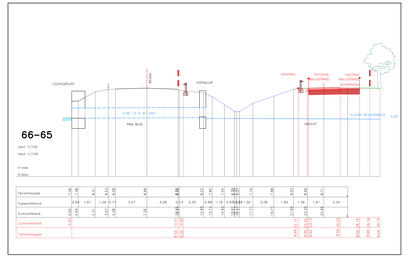

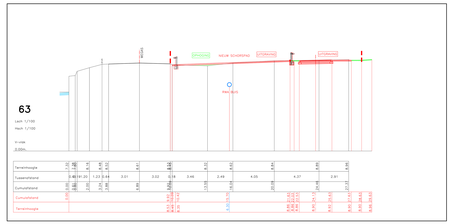

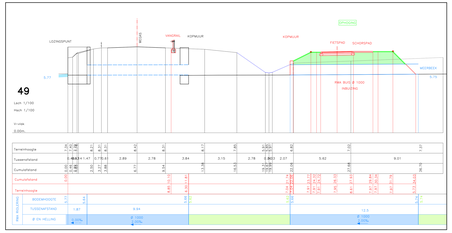

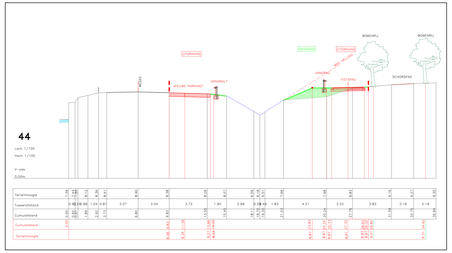

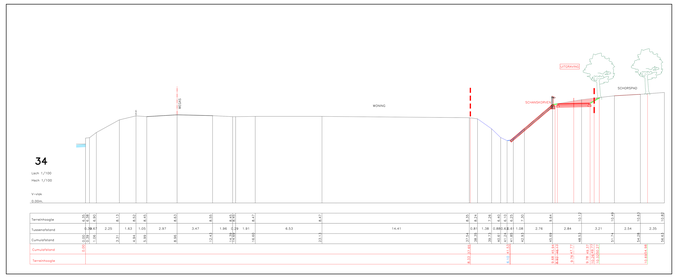

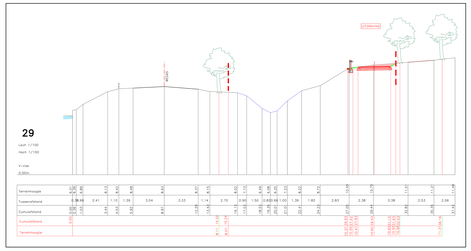

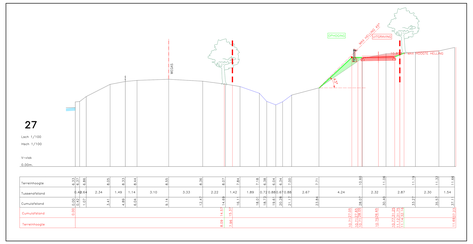

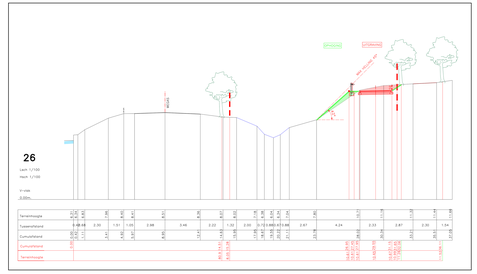

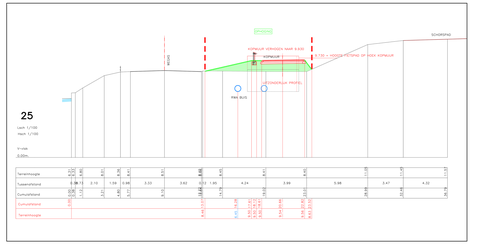

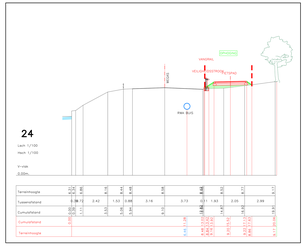

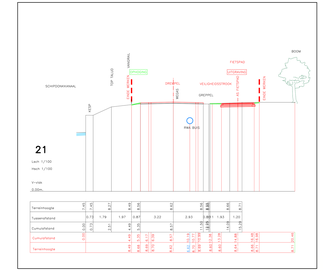

PROVINCIE : OOST-VLAANDEREN

ARONDISSEMENT : GENT

Deinze
Het Land van Nevele

ONTWERP :
AANLEG FIETSPAD MEIGEM-NEVELE VAART LINKEROVER - VAART LINKS

ONDERDEEL :
DWARSPROFIELEN

PLAN NR : 4
AANTAL PLANS : 4

SCHAAL : 1/100
DATUM: FEBRUARI 2022

Opgemaakt te Deinze
Stadhuis district Gegeving
Jan De Grave - tekenaar
Driekstraat 3 9800 DEINZE
Tel. 09/381.95.00

STUDIE :
BESTAANDE EN NIEUWE TOESTAND

DE AANVRAGER : Bijlage en gehecht te worden bij onze beslissing dd.

Stadsbestuur Deinze

Op bevel

De Algemeen Directeur De Burgemeester

De Algemeen Directeur De Burgemeester

Stefanie DE VLIEGER Jan VERMEULEN

Stefanie DE VLIEGER Jan VERMEULEN