


Nota;

De dwarsdoorsnede is representatief voor
het volledige traject.

- Perceel 2203C -

- Perceel 2203B -

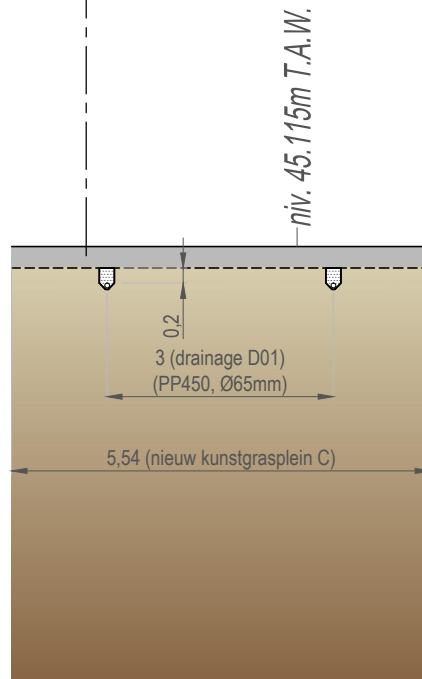

Dwarsprofiel nieuwe toestand, BA_D01_PRD_PRD-D01

Schaal : 1/100



45.23



REFERENTIEPEIL