


Nota;
De dwarsdoorsnede is representatief voor
het volledige traject.

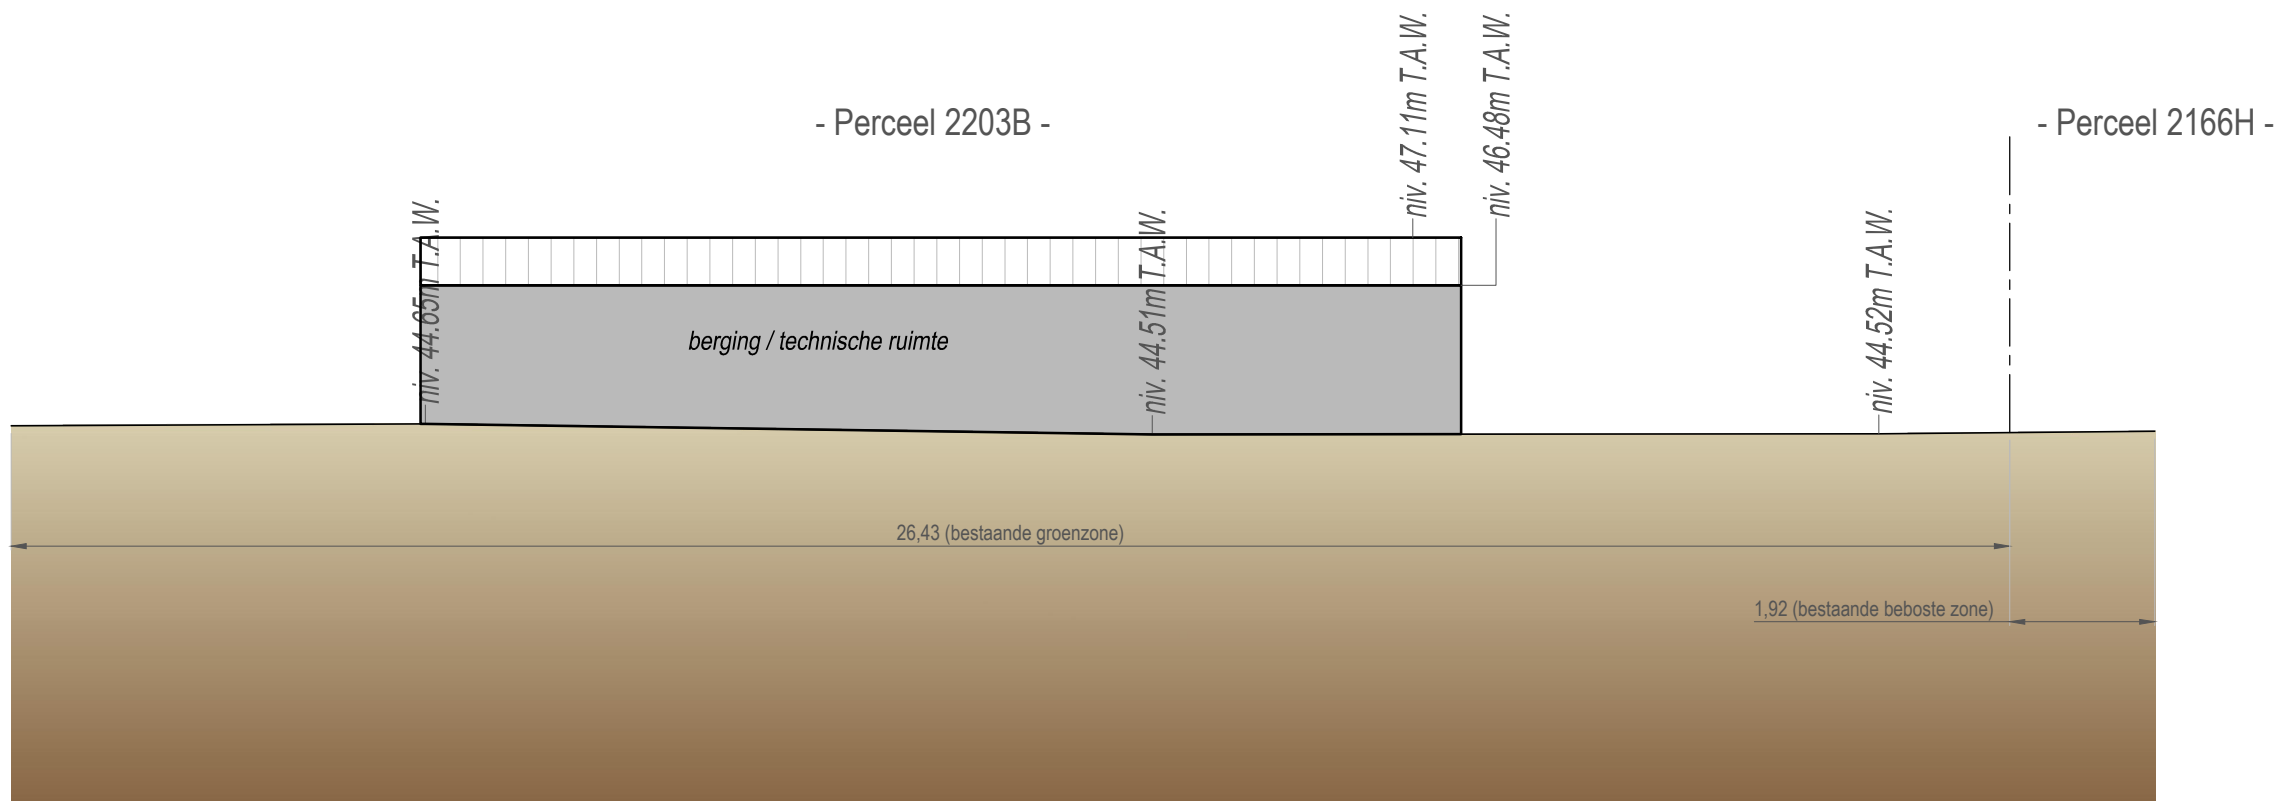

Lengteprofiel bestaande toestand, BA_I01_PRL_PRL-I01