


Nota;
De dwarsdoorsnede is representatief voor
het volledige traject.

- Perceel 2203C -

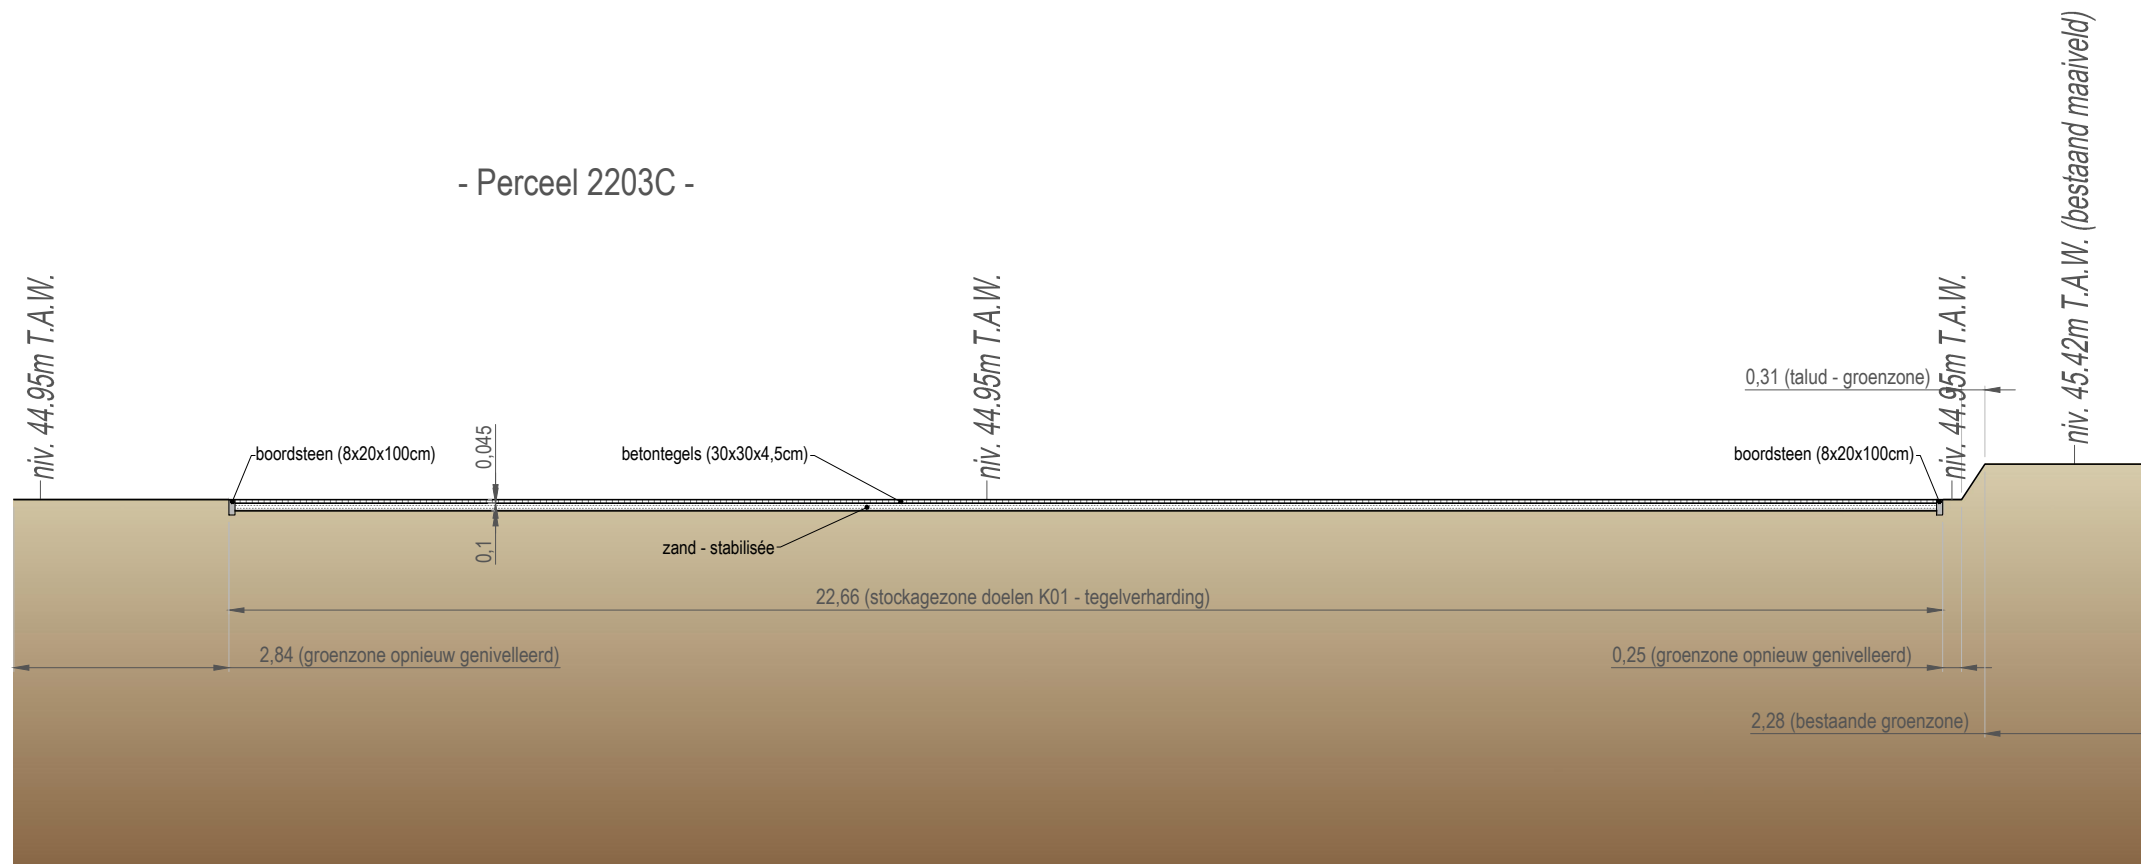

Lengteprofiel nieuwe toestand, BA_K01_PRL_PRL-K01