


Nota:
De dwarsdoorsnede is representatief voor
het volledige traject.

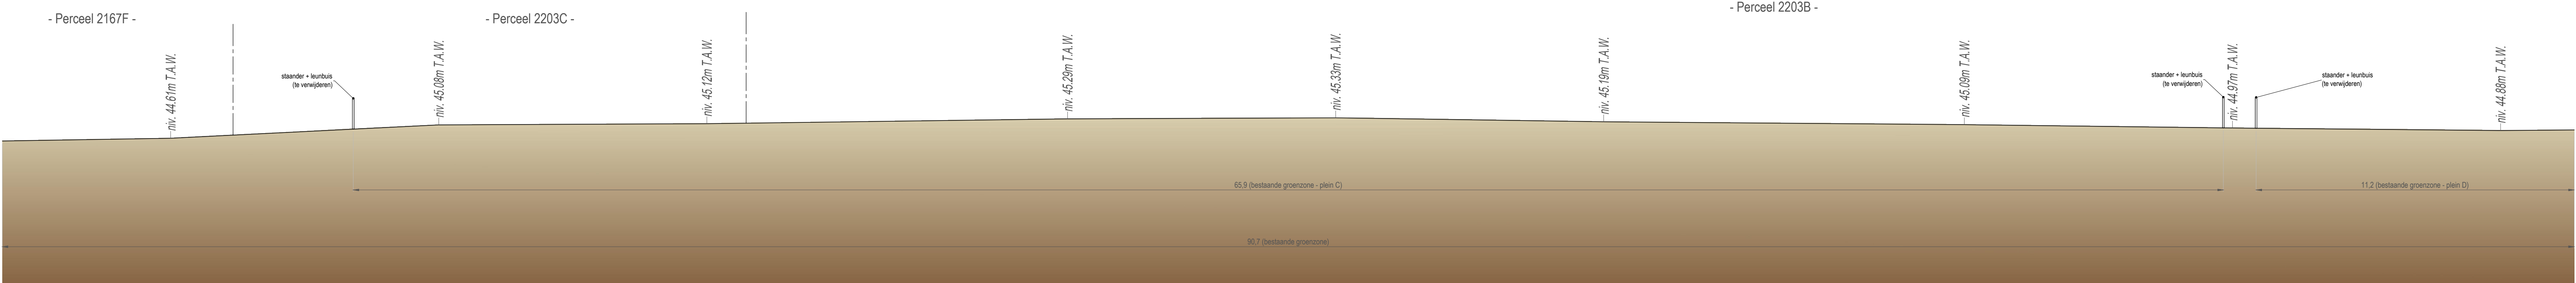

Dwarsprofiel bestaande toestand, BA_P01_PRD-PRD-P01