


De dwarsdoorsnede is representatief voor het volledige traject.

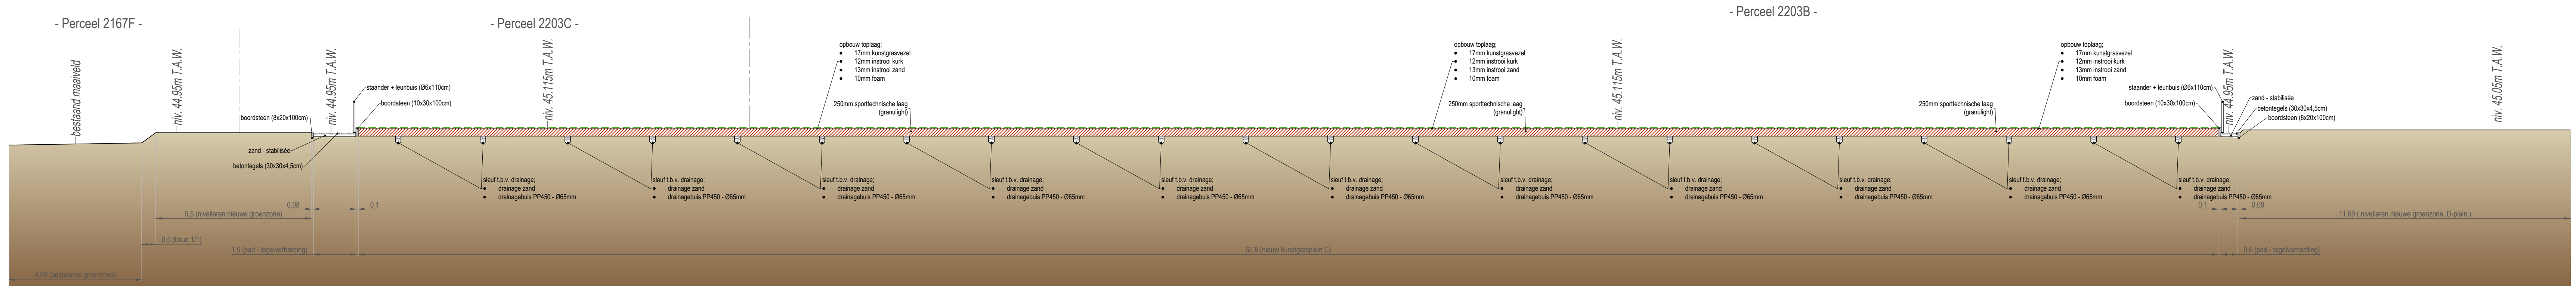

Dwarsprofiel nieuwe toestand, BA_P01_PRD_PRD-P01