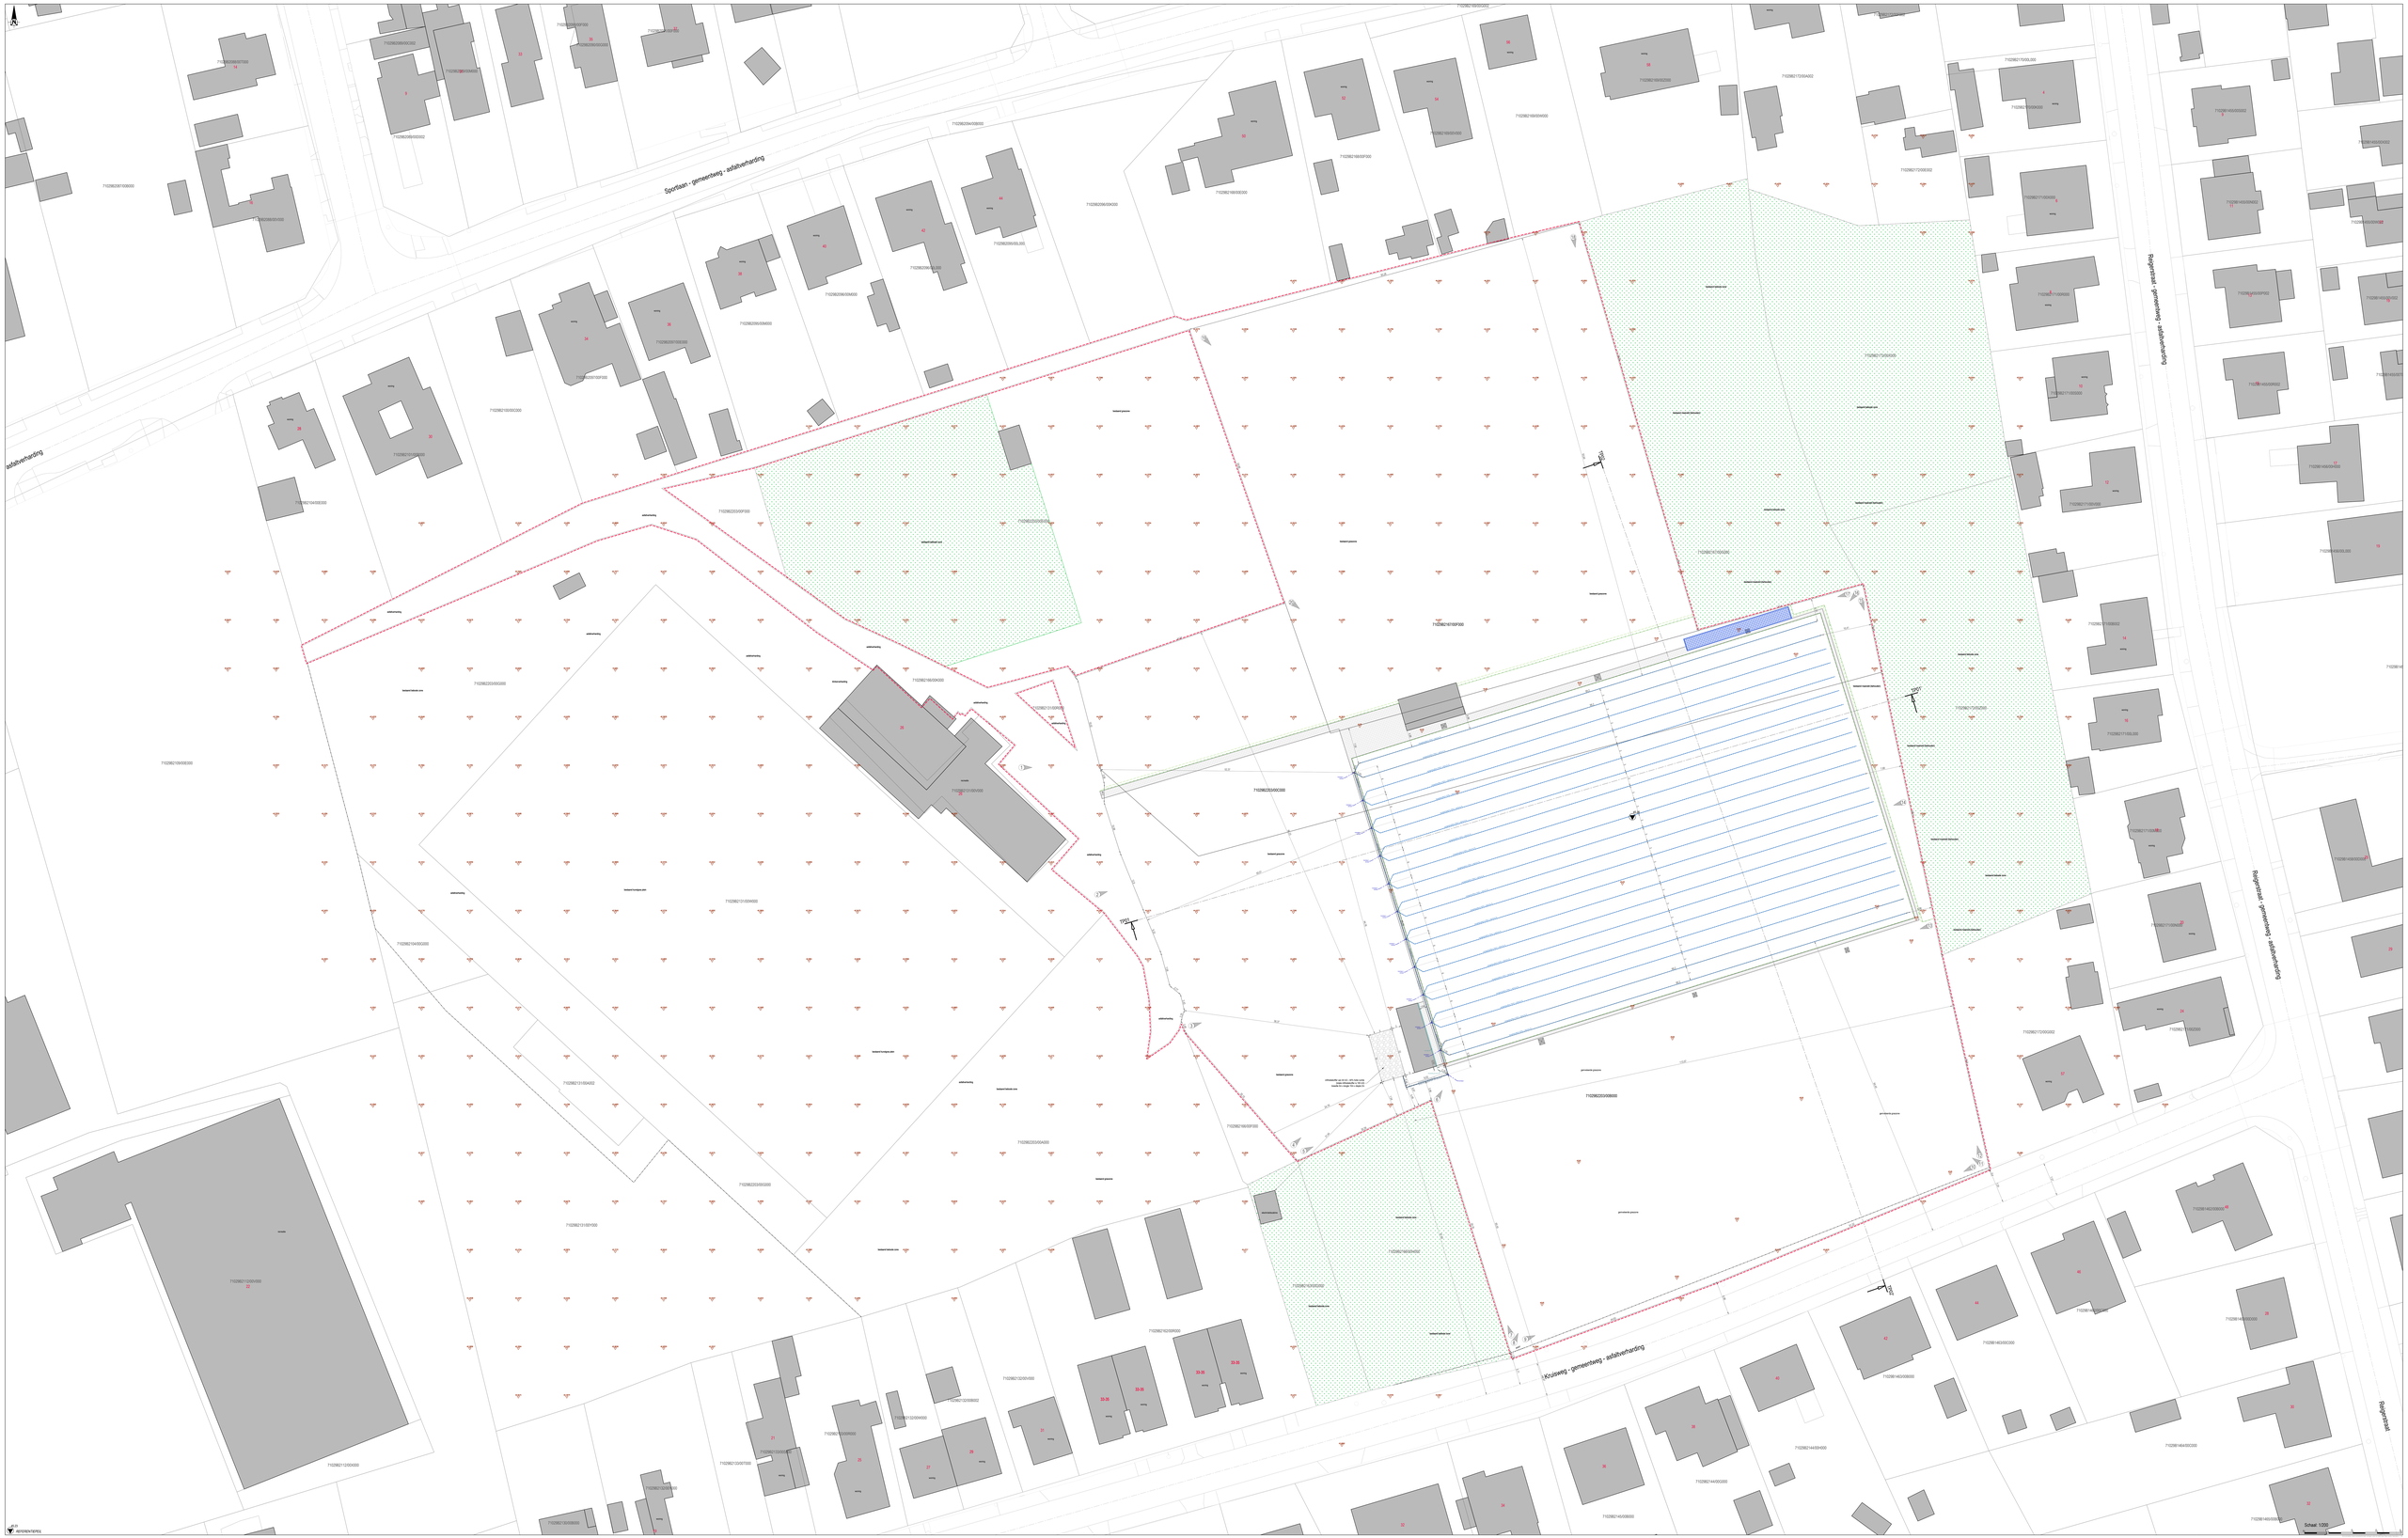
Sportlaan - gemeenteweg - asfaltverharding
Regerstraat - gemeenteweg - asfaltverharding
Kruisweg - gemeenteweg - asfaltverharding
Schaal 1:200