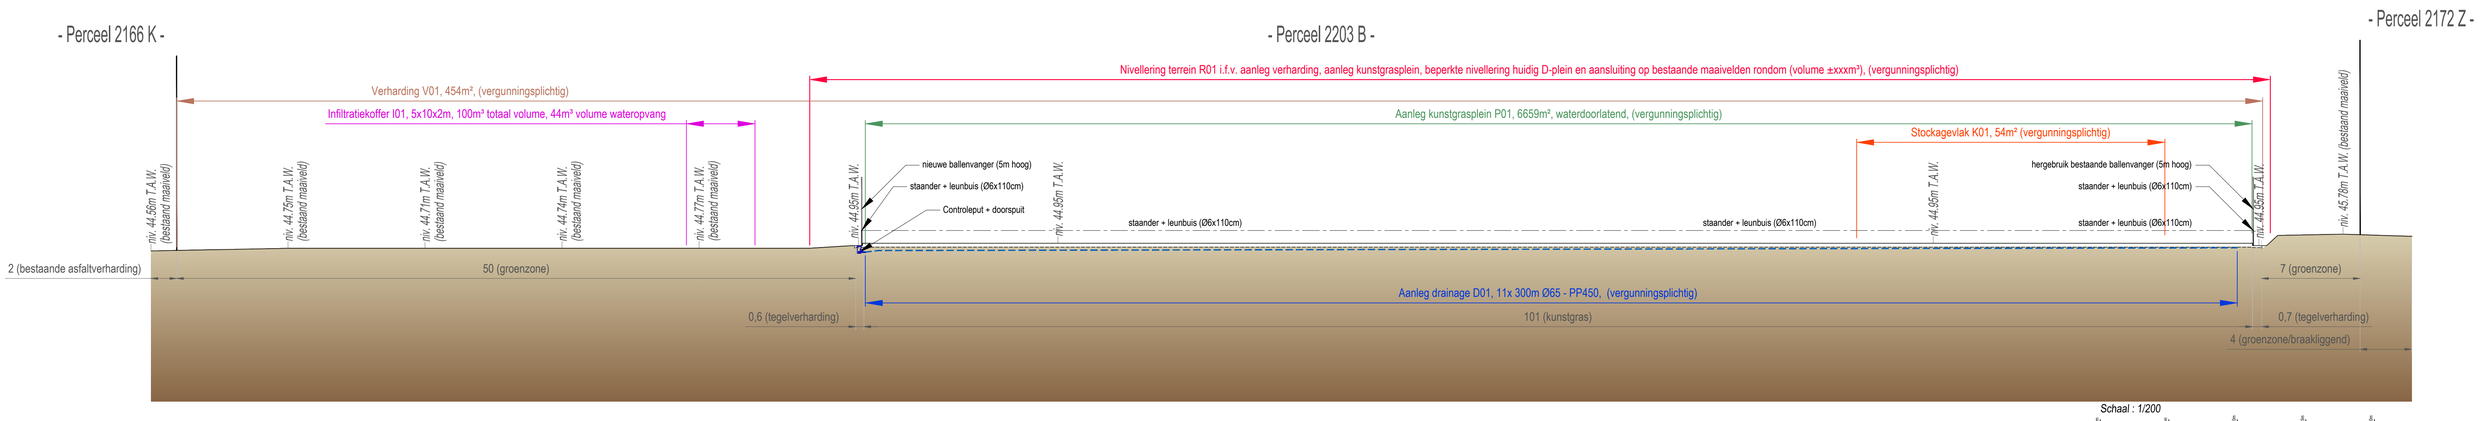
- Perceel 2166 K -
- Perceel 2203 B -
- Perceel 2172 Z -
Nivellering terrein R01 i.f.v. aanleg verharding, aanleg kunstgrasplein, beperkte nivellering huidig D-plein en aansluiting op bestaande maaivelden rondom (volume ±xxxm³), (vergunningsplichtig)
Verharding V01, 454m², (vergunningsplichtig)
Infiltratiekoffer I01, 5x10x2m, 100m³ totaal volume, 44m³ volume wateropvang
Aanleg kunstgrasplein P01, 6659m², waterdoorlatend, (vergunningsplichtig)
Stockagevlak K01, 54m² (vergunningsplichtig)
niv. 44.56m T.A.W. (bestaand maaiveld)
niv. 44.75m T.A.W. (bestaand maaiveld)
niv. 44.71m T.A.W. (bestaand maaiveld)
niv. 44.74m T.A.W. (bestaand maaiveld)
niv. 44.77m T.A.W. (bestaand maaiveld)
niv. 44.95m T.A.W.
nieuwe ballenvanger (5m hoog)
staander + leunbuis (Ø6x110cm)
Controleput + doorspuit
niv. 44.95m T.A.W.
staander + leunbuis (Ø6x110cm)
staander + leunbuis (Ø6x110cm)
niv. 44.95m T.A.W.
hergebruik bestaande ballenvanger (5m hoog)
staander + leunbuis (Ø6x110cm)
staander + leunbuis (Ø6x110cm)
niv. 44.95m T.A.W.
niv. 45.78m T.A.W. (bestaand maaiveld)
2 (bestaande asfaltverharding)
50 (groenzone)
7 (groenzone)
Aanleg drainage D01, 11x 300m Ø65 - PP450, (vergunningsplichtig)
0,6 (tegelverharding)
101 (kunstgras)
0,7 (tegelverharding)
4 (groenzone/braakliggend)
Schaal : 1/200
45.23
REFERENTIEPEIL