


Nota;
De dwarsdoorsnede is representatief voor
het volledige traject.

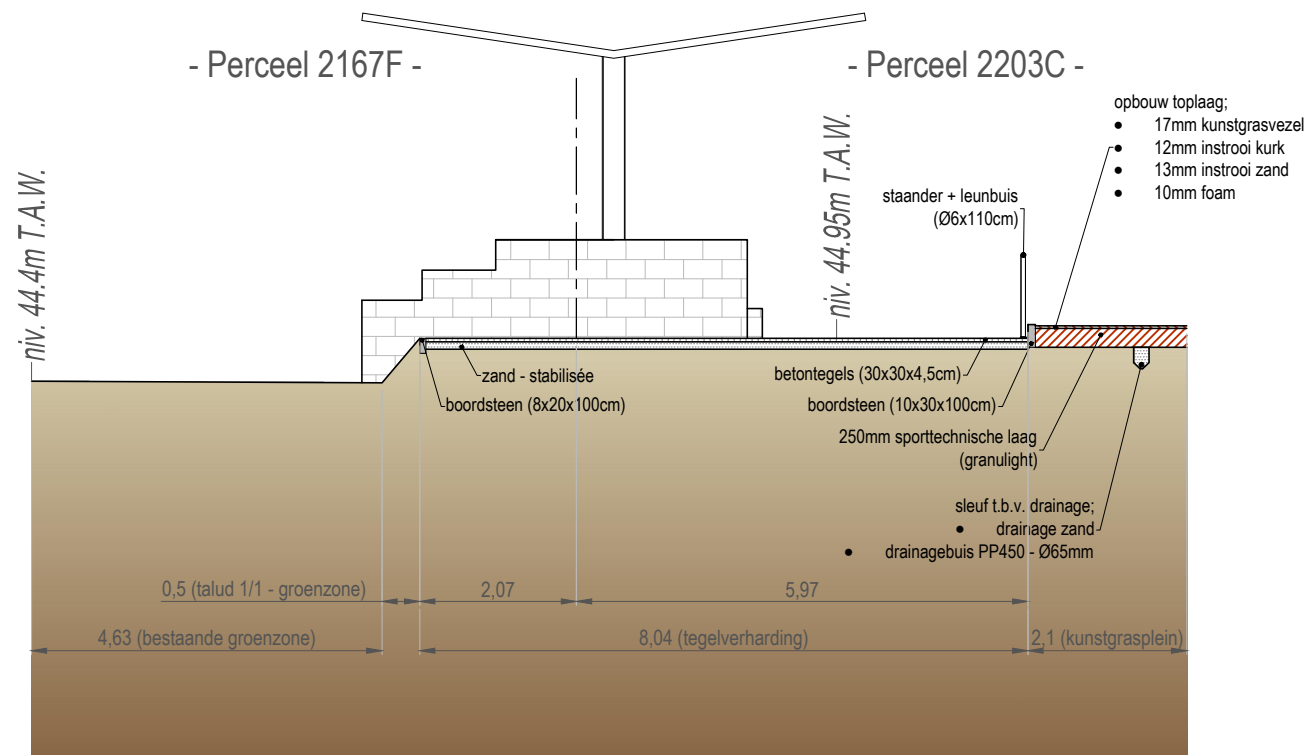

Dwarsprofiel nieuwe toestand, BA_V01_PRD_PRD-V01

45.23



REFERENTIEPEIL

Schaal : 1/100

