

Coördinatentabel		
NR	X	Y
1	65417.337	200301.716
2	65423.927	200305.662
3	65430.951	200310.377
4	65434.002	200313.011
5	65433.902	200313.799
6	65402.543	200339.903
7	65355.164	200379.669
8	65310.081	200326.104
9	65319.650	200317.713
10	65314.308	200311.700
11	65337.918	200290.875
12	65364.017	200267.844
13	65373.019	200274.741
14	65379.225	200278.769

LEGENDE BESTAANDE TOESTAND

kleine boom

struik

boomstronk

grote boom

monoliet

signaaltapijpaal

plaatsnaambord

publiciteitsbord

infobord

verlichtingspaal

straatkap waterleiding

straatkap gasleiding

kast elektriciteit

huisaansluiting TV

deksel divers

inspectieput vierkant

inspectieput riolering

straatkolk

klokrooster

hydrant

paal hydrant

bestaande eigendomspaal

dorpelpijl

garagepeil

meetpunt + hoogte

info riolering

looprichting riolering

inrit garage

plantvak

draadafsluiting

afsluiting in beton

prikkeldraad / weideafsluiting

scheiding parkeervakken

kadastrale grens

grens eigendom

riolering RWA

gemengde riolering

grenspunt eigendom

steenslagverharding

kws - verharding

betonstraatstenen

simulatie verkeersplateau

parkeerstroken

betontegels - zandkleur

betontegels

mozaïktegels

braak terrein

groenzone

gras

hoofdgebouw

bijgebouw

tuinmuur

a

b

c

x,y

a,b,c,...

INKOMENDE LEIDINGEN

x,y,z

UITGAANDE LEIDINGEN

NTO

NIET TE OPENEN

MV

MAAIVELDPEIL

BP

BODEM PUT



BPA "DE LANE"

- zone 1: Centrumgebied
- zone 3: Residentieel wonen
- zone 4: Projectzone voor woonuitbreiding

LEGENDE ONTWERPEN TOESTAND

- verkeerslijngrens
- grens fase I en fase II
- zone voor openbaar domein
- zone voor voortuinstrook - bouwvrije strook
- zone voor private tuin
- max bebouwbare zone hallofen bebouwing
- max bebouwbare zone aaneengesloten bebouwing
- opritten
- zone voor carports en tuinbergingen
- wegenis : betonstraatstenen 22x11x10 - grijs
- parkeerplaatsen: HDPE - Grastegels
- groenzones / lage beplanting
- haag
- nieuw aan te planten boom


oppervlakte project : 70a 96ca

Situatieplan :



Kadastraal plan :

Zedegem, 3de afd., Veldegem, Sectie G, nrs. 586X5, 586Y5, 586Z5 en 596C6
Schaal : 1 / 1000
Toestand : 01/01/2020

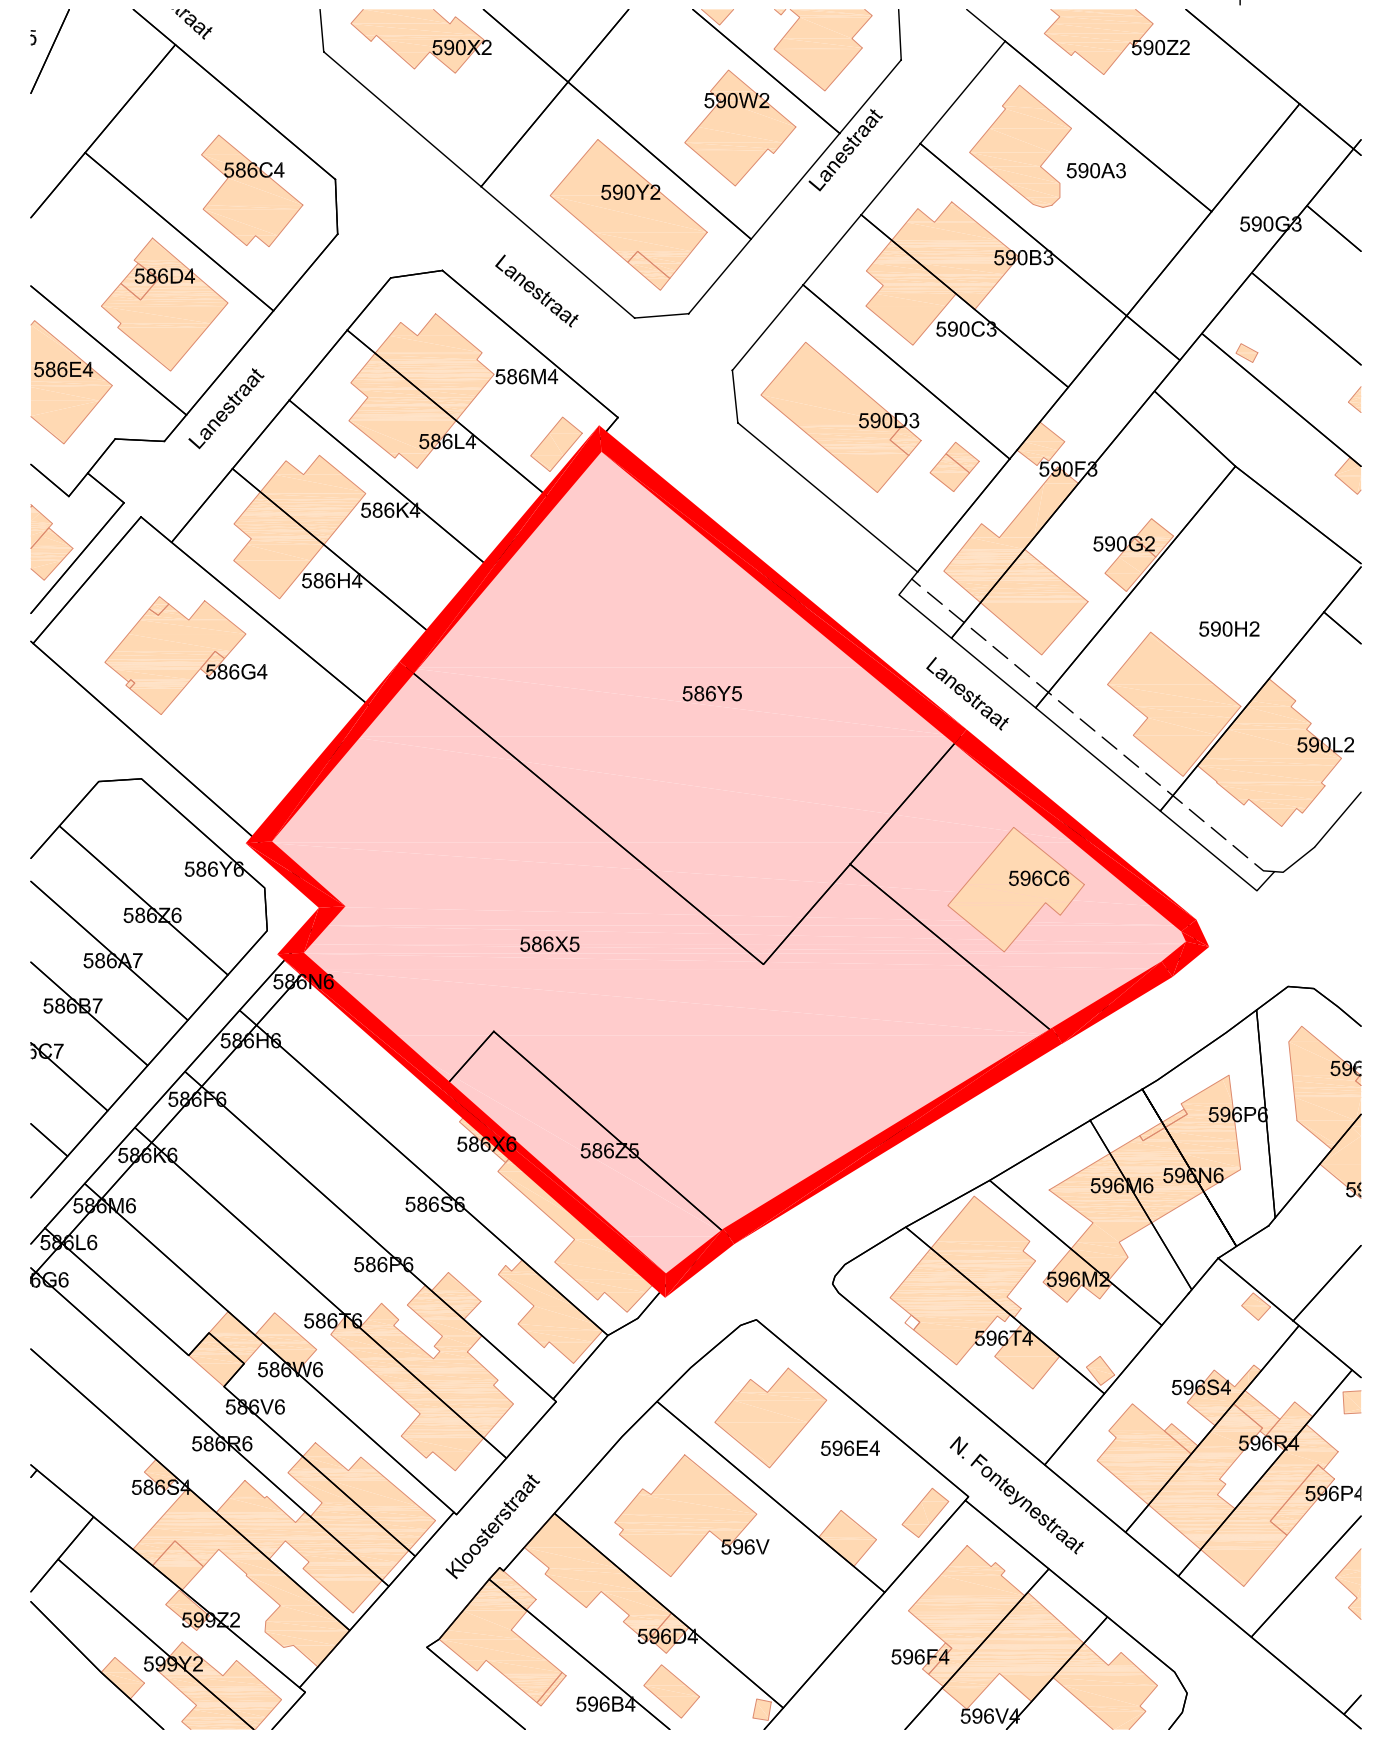

Provincie : West - Vlaanderen
Stad / Gemeente : B - 8210 Zedegem (Veldegem)
Ligging : Lanestraat / Kloosterstraat

VERKAVELINGSVOORSTEL

Grondplan ontworpen toestand / Situatieplan / Kadastraal plan

Opdrachtgever : A+ bv,
Sanderwal 11
B - 9000 Gent
T : 0478 / 40.44.80
E : matieu.vancanney@gromabel.be

Kadastrale geg. : Zedegem, 3de afd., Veldegem, Sectie G, nrs. 586X5, 586Y5, 586Z5 en 596C6

Dossier : 21 / 3077
Plan nr. : 04 Index : a
Datum : 09 augustus 2021
Schaal : 1 / 250

Index Datum Omschrijving
a 30/08/2021 Wijziging maximum bebouwbare zone lot 8

TOPOKOR NV
studiebureau
infrastructuur & topografie

Vandeale Jan - LAN 040741
gedelegeerd bestuurder

Engelse Wandeling 2 - K10G
B - 8500 Kortrijk
T : +32 56 23 74 74
F : +32 56 23 74 75
E : info@topokor.be
www.topokor.be

Verkavelingsvoorstel
Grondplan ontworpen toestand
Schaal : 1:250

OPMETING IN LAMBERT72 - HOOGTEMODEL 2018