Bevers Constantinus C.
te Rijkevorsel
nrs. 202, 203, 204/F, 205/H,
207/G en 207/F

Weiland

Dellenloop
(WL nr. 4.20.8)

waterloop MARK
(WL nr. 4.20)

Bevers Paul (1/2)
Bevers Nancy (1/2)
te Rijkevorsel
nrs. 200/E en 201/A

Weiland

braak liggend terrein

Venn. Beverssterkens Jozef (VG)
Bevers Paul C. (BE 1/2)
Bevers Nancy (BE 1/2)
te Rijkevorsel
nrs. 209/V deel
en 209/T deel

Venn. Beverssterkens Jozef (VG)
Bevers Paul C. (BE 1/2)
Bevers Nancy (BE 1/2)
te Rijkevorsel
nrs. 209/S, 209/T deel
en 209/V deel
Woning met tuin en
moestuin

Venn. Beverssterkens Jozef
(VG)
Bevers Paul C. (BE 1/2)
Bevers Nancy (BE 1/2)
te Rijkevorsel
nr. 213/D deel

Venn. Beverssterkens Jozef
(VG)
Bevers Paul C. (BE 1/2)
Bevers Nancy (BE 1/2)
te Rijkevorsel
nr. 209/X

Laureys Jozef M.–Van Gansen M.
te Rijkevorsel
nr. 209/W
Woning met tuin

MAGAZIJN 2
te behouden 75m²

MAGAZIJN 2
af te breken 545m²

buitenopslag verhuurwagens
voorlopige verharding in betondals
3950m²

buitenopslag verhuurwagens
verharding in beton 7810m²

Venn. Beverssterkens Jozef (VG)
Bevers Paul C. (BE 1/2)
Bevers Nancy (BE 1/2)
te Rijkevorsel
nrs. 211/N en 212/E

MAGAZIJN 1
1740m²

overdekte
loskade
191m²

Woning met tuin

nr. 210/P/2

nr. 210/N/2

nr. 210/L/2

nr. 210/E/2

nr. 210/K/2

nr. 210/D/2

nr. 210/C/2

Akkerland

Beersebaan
gemeenteweg
as van de weg
rijweg in beton

Stevennekens
rijksweg N 104
as van de weg
rijweg in asfalt

Drijhoek
rijksweg N 131

NUTSLEIDINGEN bovengronds

NUTSLEIDINGEN AANWEZIG:
- waterleiding
- electriciteit
- kabeldistributie
- telefoon
- riolering

WONING +
vergaderzalen
200.0m²
44

42

9

11

7

5

paking personeel
verharding in beton

parking bezoekers

terras

voorlopige parking personeel
verharding in betonplaten

inrit
beton
930

uitrit
beton
950

perceelsgrens

beuken haag H= 4m

nieuw gedeelte Mark

oude bedding Mark
(WL Nr 4.20)

terreinprofiel

overwelving


verlichtingspaal

afwatering 2%

FOTO 1
FOTO 2
FOTO 3
FOTO 4
FOTO 5
FOTO 6
FOTO 7
FOTO 8
FOTO 9
FOTO 10
FOTO 11
FOTO 12

bouwlijn
bouwlijn voor bijgebouwen
achtergevelbouwlijn
rooilijn
Woning met tuin
beton
klinker verharding
berm
fietspad in rode beton
as van de weg
weg in asfalt

INPLANTINGSPLAN Schaal 1/500

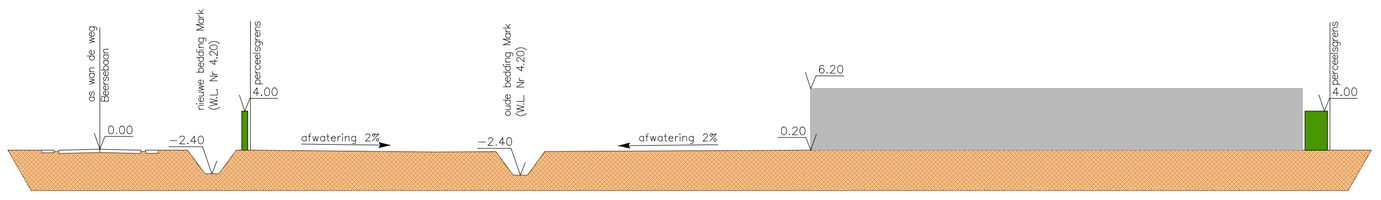

TERREINPROFIEL Schaal 1/500

geen nivoverschillen aanwezig op het terrein