



A historical map of Tongres, Belgium, showing the city and surrounding areas. The map is titled "TONGRES" in large letters. It features a river, a forested area, and various buildings and landmarks. The map is dated "Juni 2022".

BIJLAGEN


Bijlage 1: Periodentabel A4

Bijlage 2: Kadasterplan

Bijlage 3: Afbeeldingenlijst

Bijlage 4: Verkavelingsplan


Bijlage 5: Opmeting bestaande toestand

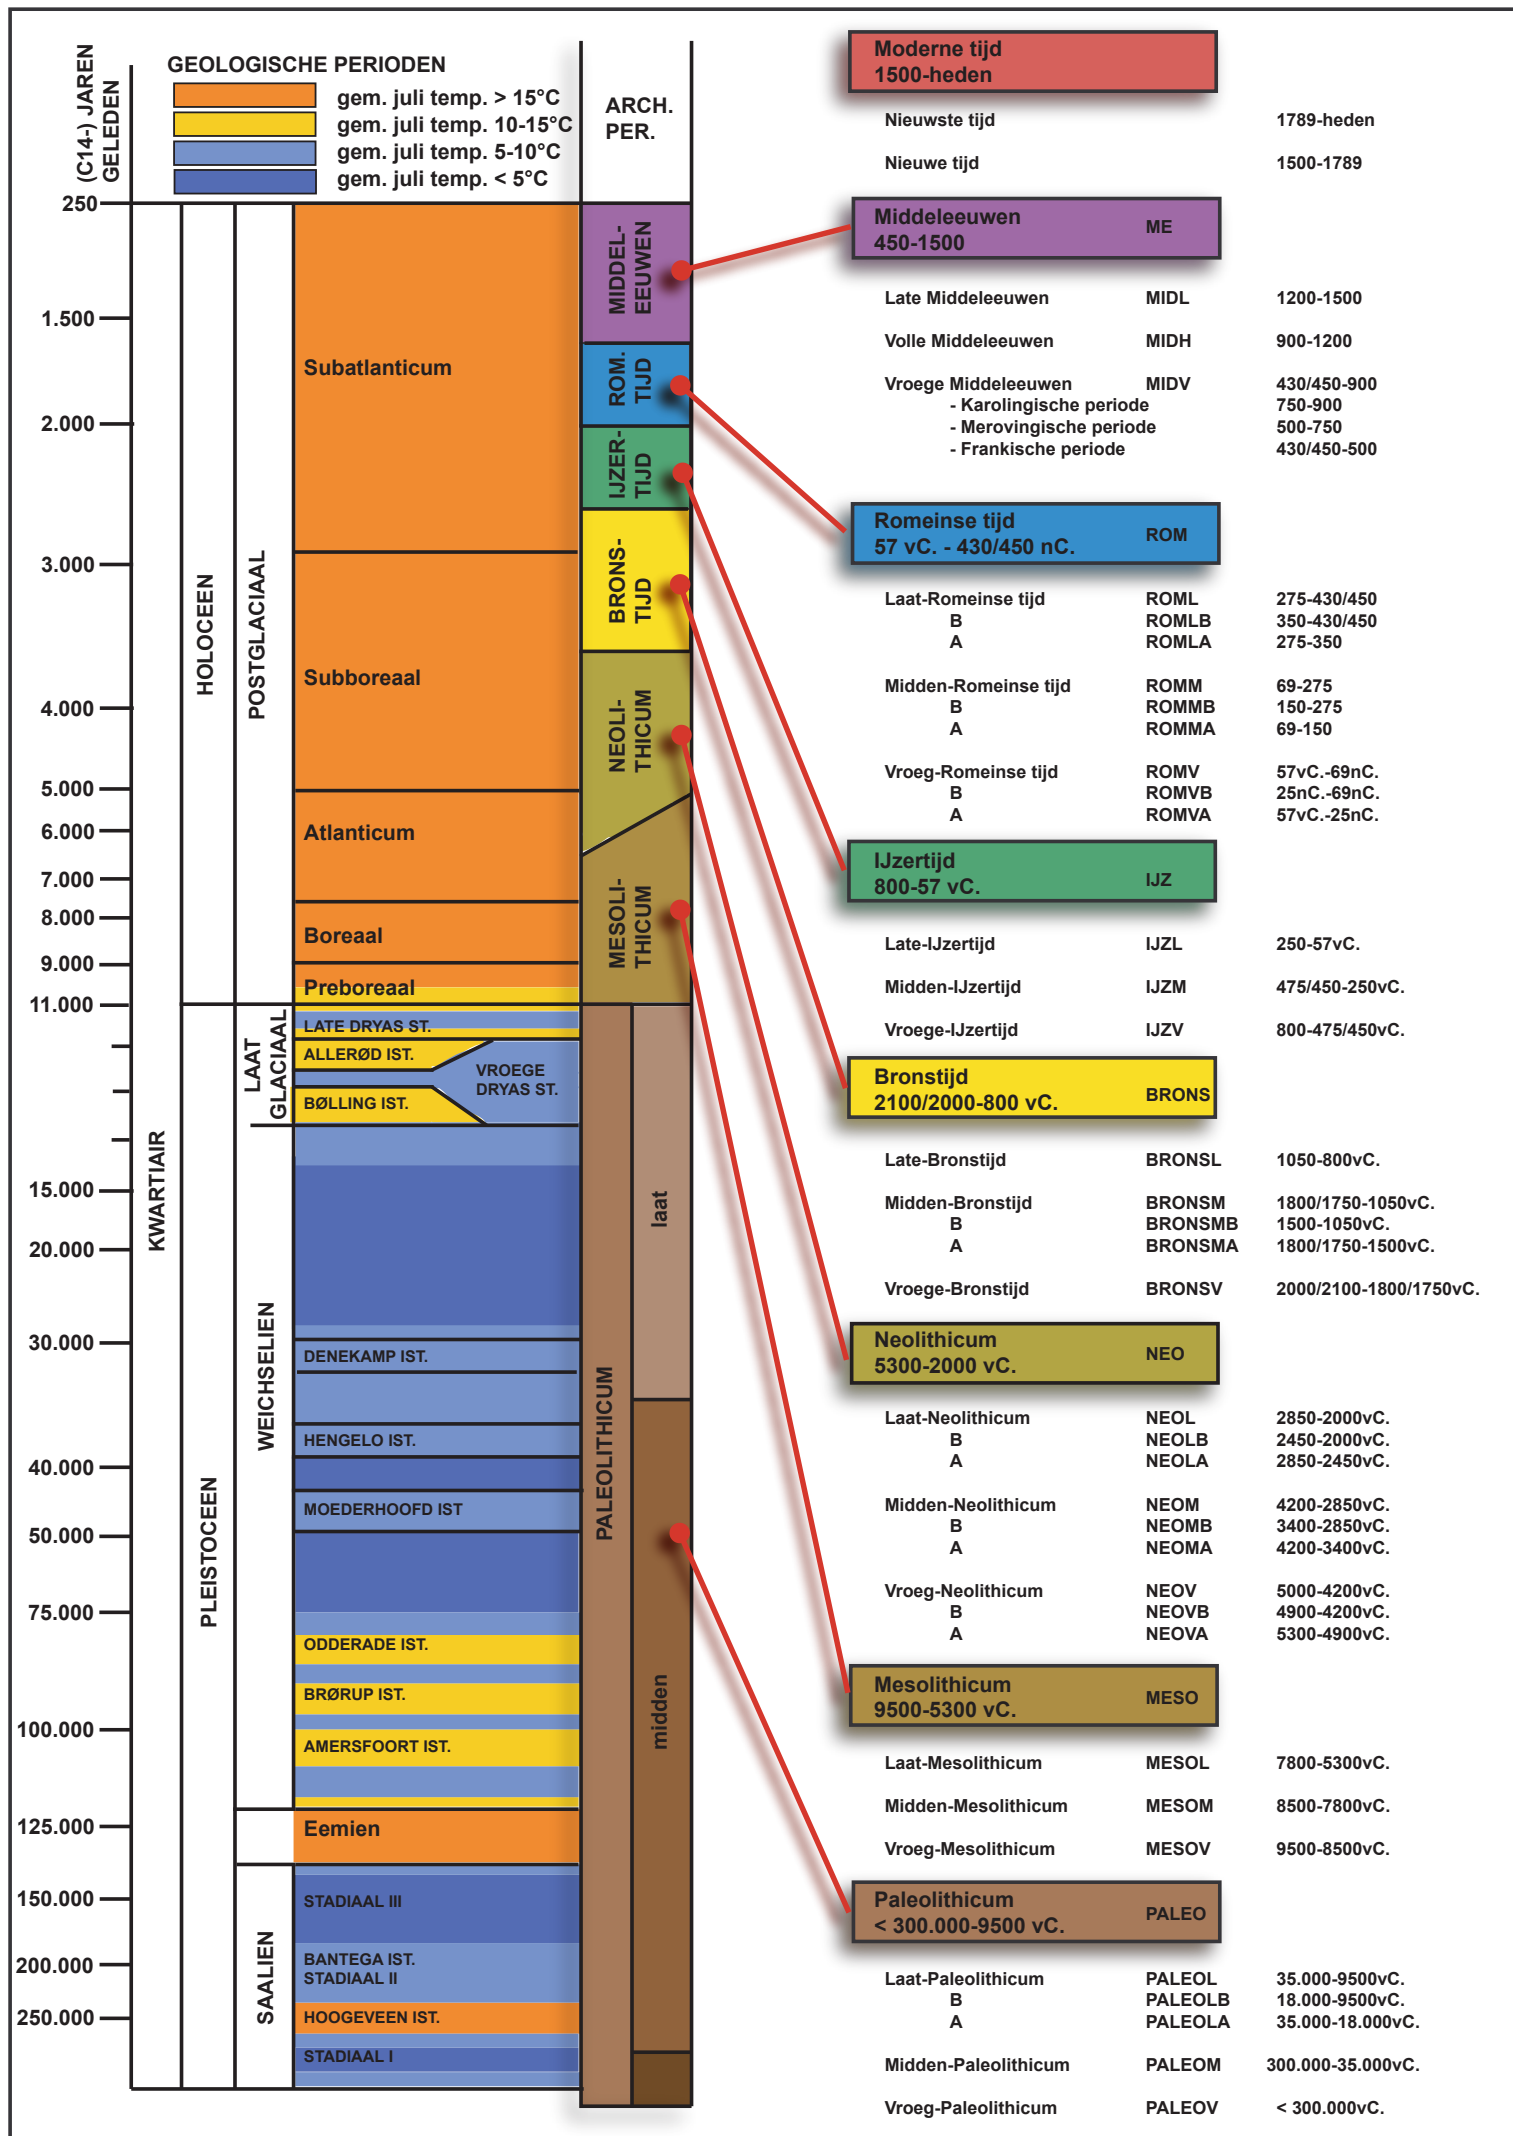




Uittreksel uit het kadastraal percelenplan

Meest recente toestand
Aangemaakt op 10/06/2022
Schaal: 1 : 2500

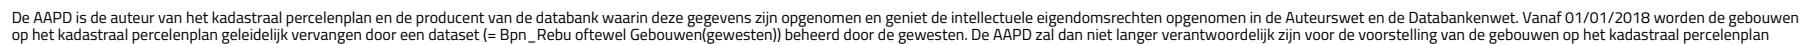

Verslag van de Resultaten							
Nr	Type	Soort	Onderwerp	Aanmaakschaal	Aanmaakwijze	Aanmaakdatum	Opmerking
1	Plan	Kadasterplan	Locatie onderzoeksgebied	1:1500	Digitaal (Qgis/Geopunt)	07/06/2022	/
2	Kaart	Topografische kaart	Locatie onderzoeksgebied	1:10000	Digitaal (Qgis/Geopunt/NGI)	07/06/2022	/
3	Plan	Inplantingsplan	Verkavelingsplan	/	Digitaal (Initiatiefnemer)	/	/
4	Foto	Orthofoto uit 2021 - detail	Huidige toestand	1:5000	Digitaal (Qgis/Geopunt)	07/06/2022	/
5	Foto	Orthofoto uit 2021 - detail	Huidige toestand	1:1500	Digitaal (Qgis/Geopunt)	07/06/2022	/
6	Kaart	Digitaal hoogtemodel	DHM overzicht	1:15000	Digitaal (Qgis/Geopunt)	07/06/2022	/
7	Kaart	Digitaal hoogtemodel	Situering en hoogteprofielen	1:1500	Digitaal (Qgis/Geopunt)	07/06/2022	/
8	Schema	/	Hoogteprofielen	/	Digitaal (Qgis/Geopunt/NGI)	07/06/2022	/
9	Kaart	Tertiaire kaart	Locatie onderzoeksgebied	1:10000	Digitaal (Qgis/Geopunt/NGI)	07/06/2022	/
10	Kaart	Quartairprofieltypekaart	Locatie onderzoeksgebied	1:10000	Digitaal (Qgis/Geopunt/NGI)	07/06/2022	/
11	Kaart	Bodemkaart	Bodemtypes	1:5000	Digitaal (Qgis/Geopunt/NGI)	07/06/2022	/
12	Kaart	Historische kaart	Plan van Romeins Tongeren	1:5000	Digitaal (Qgis/Vanvinckenroye 1985)	07/06/2022	/
13	Kaart	Historische kaart	Stadsvrijheid van Tongeren van 1732	1:5000	Digitaal (Qgis/SAT)	07/06/2022	/
14	Kaart	Historische kaart	Ferrariskaart	1:5000	Digitaal (Qgis/Geopunt)	07/06/2022	/
15	Kaart	Historische kaart	Atlas der Buurtwegen	1:3000	Digitaal (Qgis/Geopunt)	07/06/2022	/
16	Kaart	Historische kaart	Vandermaelen kaart	1:3000	Digitaal (Qgis/Geopunt)	07/06/2022	/
17	Kaart	Historische kaart	Topografische kaart uit 1939	1:3000	Digitaal (Qgis/Cartesius)	07/06/2022	/
18	Foto	Orthofoto uit 1944	Locatie onderzoeksgebied	1:3000	Digitaal (Qgis/onderderadar.be)	07/06/2022	/
19	Foto	Orthofoto uit 1971	Locatie onderzoeksgebied	1:1500	Digitaal (Qgis/Geopunt)	07/06/2022	/
20	Foto	Orthofoto uit 1979-1990	Locatie onderzoeksgebied	1:1500	Digitaal (Qgis/Geopunt)	07/06/2022	/
21	Foto	Orthofoto uit 2000-2003	Locatie onderzoeksgebied	1:1500	Digitaal (Qgis/Geopunt)	07/06/2022	/
22	Foto	Orthofoto uit 2008-2011	Locatie onderzoeksgebied	1:1500	Digitaal (Qgis/Geopunt)	07/06/2022	/
23	Plan	Centrale archeologische inventaris	Locaties op DHM	1:5000	Digitaal (Geo.onroerenderfgoed.be)	07/06/2022	/
24	Schema	Tekening	Hypothetische gradiëntzone	/	Digitaal (M.Verhoeven et.al.)	/	/
25	Schema	Beslissingsboom	Vervolgonderzoek	/	Digitaal (CGP)	/	/

Programma van Maatregelen							
Nr	Type	Soort	Onderwerp	Aanmaakschaal	Aanmaakwijze	Aanmaakdatum	Opmerking
1	Plan	Kadasterplan	Locatie onderzoeksgebied vervolgonderzoek	1:1500	Digitaal (Qgis/Geopunt)	07/06/2022	/
2	Plan	Boorplan	Boorplan op BT	1:1500	Digitaal (Qgis/Geopunt)	07/06/2022	/
3	Plan	Sleuvenplan	Sleuvenplan op BT	1:1500	Digitaal (Qgis/Geopunt)	07/06/2022	/

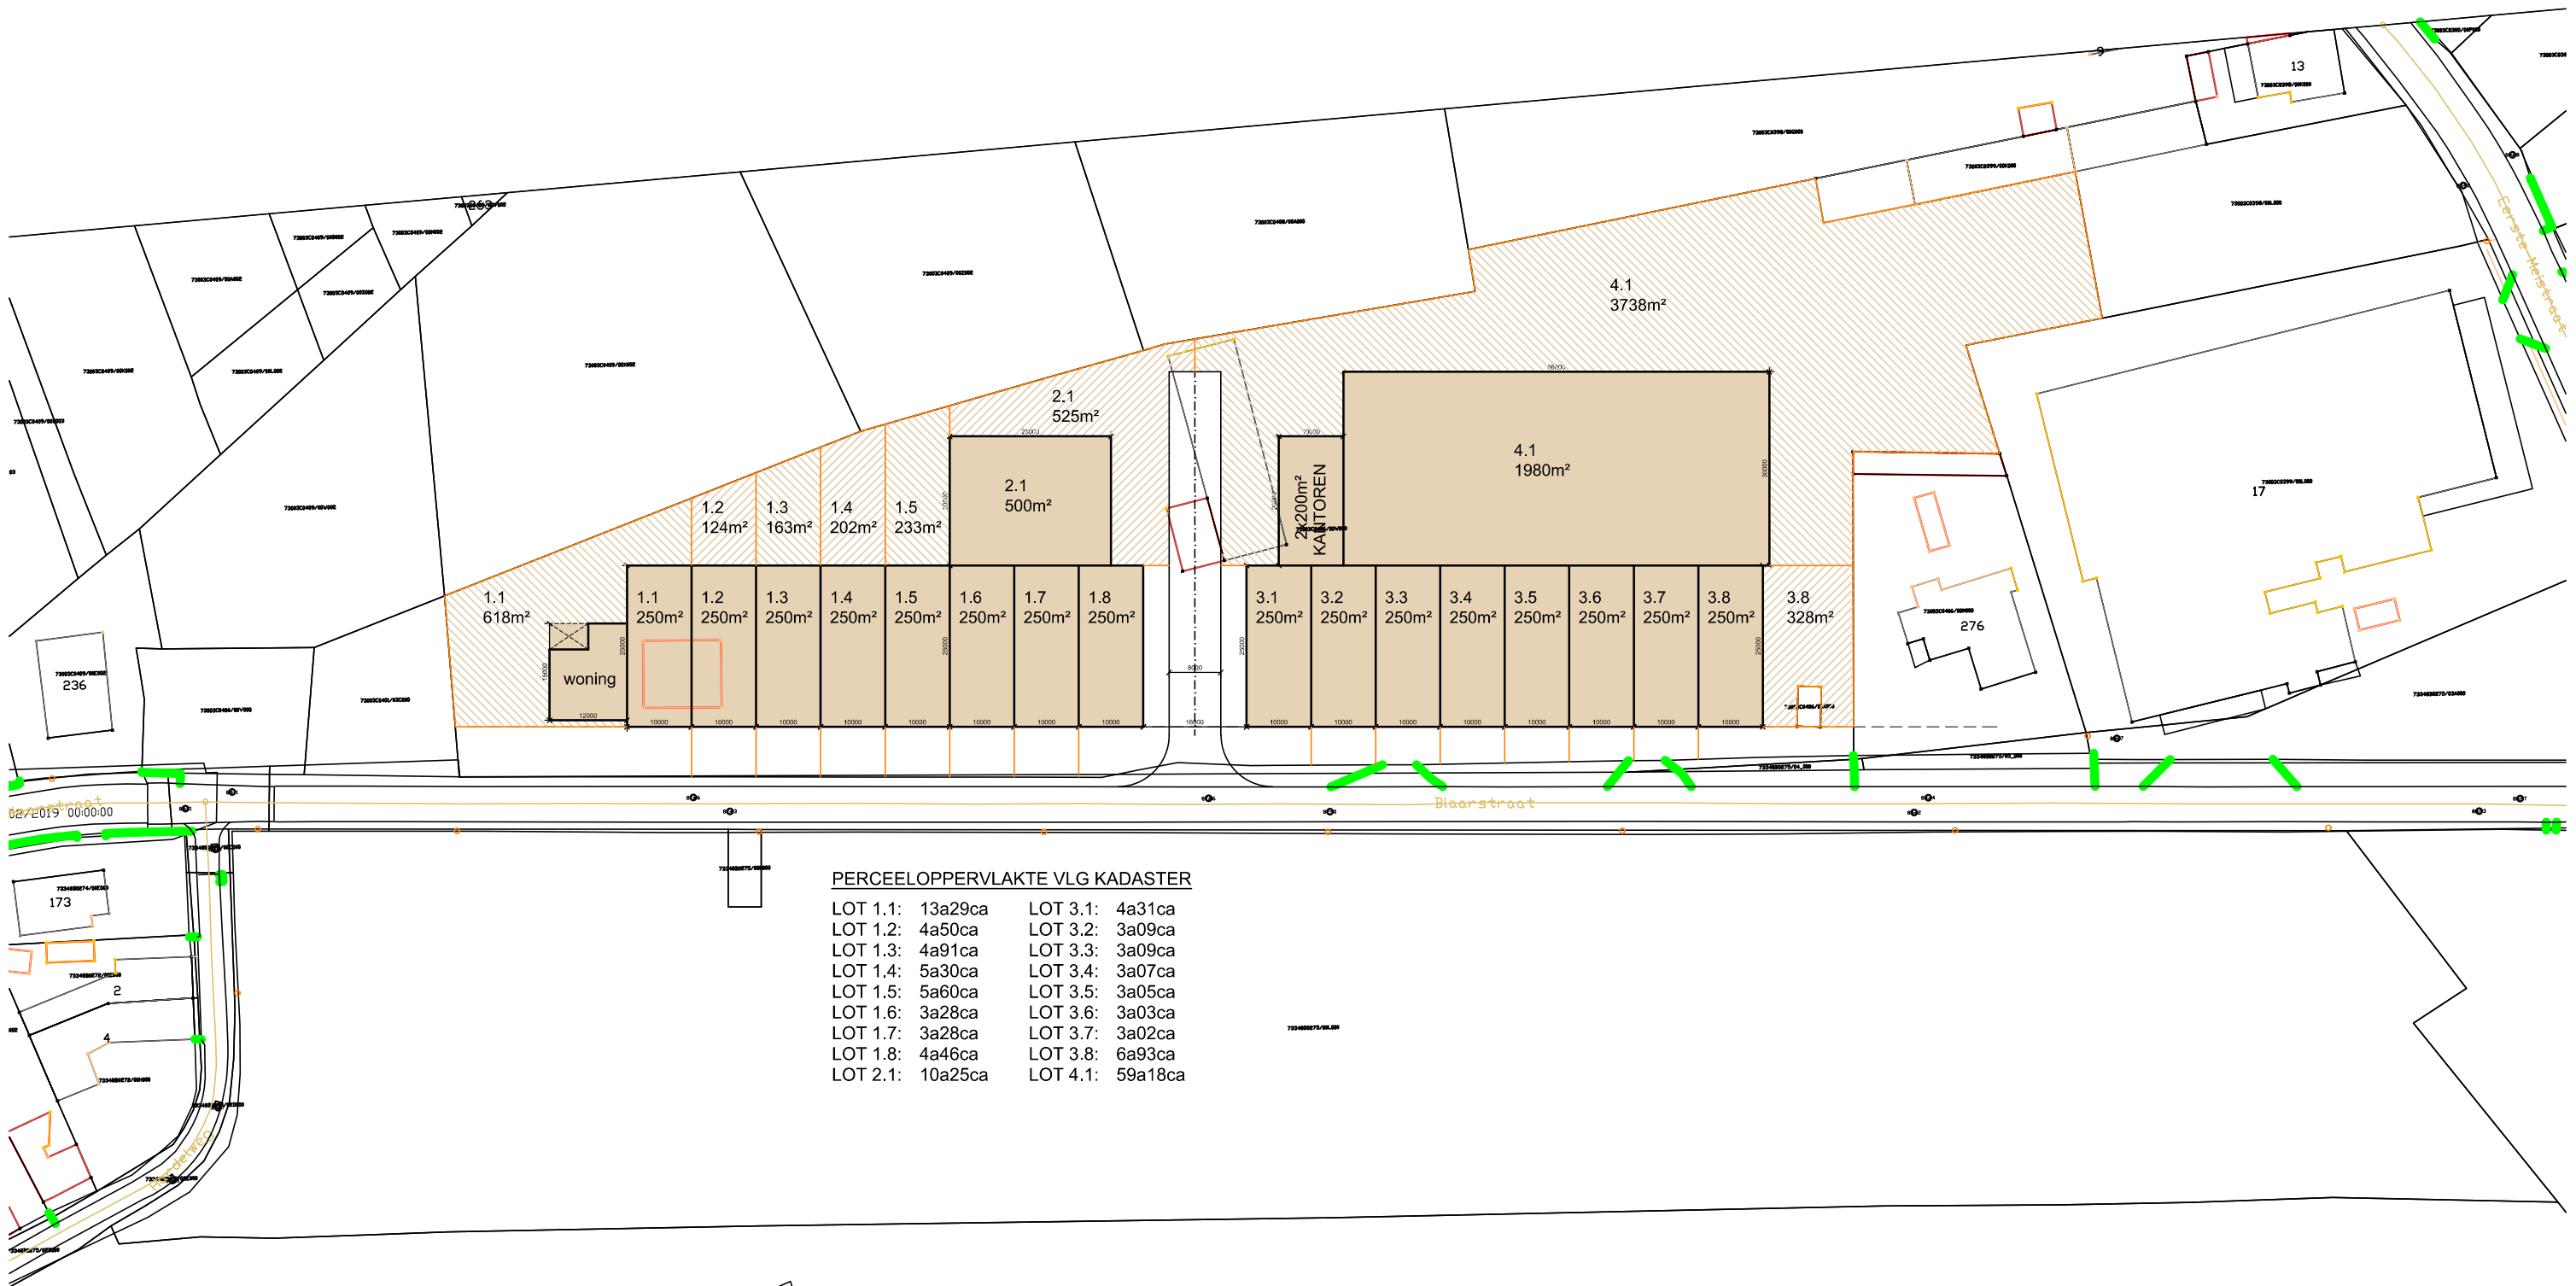

PERCEELOPPERVLAKE VLG KADASTER

LOT 1.1:	13a29ca	LOT 3.1:	4a31ca
LOT 1.2:	4a50ca	LOT 3.2:	3a09ca
LOT 1.3:	4a91ca	LOT 3.3:	3a09ca
LOT 1.4:	5a30ca	LOT 3.4:	3a07ca
LOT 1.5:	5a60ca	LOT 3.5:	3a05ca
LOT 1.6:	3a28ca	LOT 3.6:	3a03ca
LOT 1.7:	3a28ca	LOT 3.7:	3a02ca
LOT 1.8:	4a46ca	LOT 3.8:	6a93ca
LOT 2.1:	10a25ca	LOT 4.1:	59a18ca


Grens	Grensbeschrijving	Geroodpleegde Documenten
1 t/m 7	Drood en gebouw op Nrs.406/W, 399/K	Plan Ernouts dd 08/12/1983
7-8-9	Gebouw en drood op Nr.406/W	Plan Nivelle dd 23/06/1980
9-10-11	Drood op Nr.399/L	Plan Polmans dd 30/03/1990
11-12-13	Grens tegen gebouw	Schets 1951/8
13-14	Betonplaten opNrs.406/W, 275/05	Schets 1965/31
14-15-16-1	Drood op Nrs.406/W, 275/04	Schets 1970/6

STAD TONGEREN 6e Afdeling
Sectie C Nrs.399/K, 406/W, 406/X
STAD TONGEREN 8e Afdeling
Sectie B Nr.275/04

OPMETINGSPLAN BESTAANDE TOESTAND

NR	X	Y
1	229059,272	164323,295 ngp
2	229057,529	164351,742 ngp
3	229122,642	164375,900 ngp
4	229169,870	164388,325 ngp
5	229218,267	164396,257 ngp
6	229217,456	164401,913 ngp
7	229310,510	164418,491 hh
8	229311,736	164411,657 hh
9	229315,840	164389,040 ngp
10	229294,185	164385,174 ngp
11	229299,089	164368,250 hh
12	229276,404	164369,072 hh
13	229275,293	164365,914 hh
14	229275,321	164320,096 ngp
15	229242,281	164320,229 ngp
16	229186,606	164320,454 ngp
17	229172,018	164352,934 hh
18	229188,195	164356,730 hh
19	229266,741	164326,711 hh
20	229270,338	164326,526 hh
21	229295,757	164331,970 hh
22	229303,824	164334,240 hh
23	229318,653	164326,187 hh
24	229304,880	164377,408 hh
25	229272,561	164404,533 hh
26	229213,835	164427,250 OP
27	229107,556	164448,094 OP
28	229095,603	164437,419 OP

- LEESWAZER:
Inspectieput
Verlichtingsput
Electriciteitskast
Strooitolk
Kast TV
Droodafsluiting
Betonplaten
Koolwasterstofverharding
Betonklinkers
Betonverharding
Poolsteen
Bestaand gebouw
- hh : hoek van gebouw
ngp : niet-geometriseerd punt
OP : oude poolsteen
NP : nieuwe poolsteen
ngl : nogel

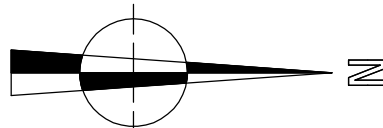

Referentienummer Kadaster :

SCHAL : 1/500
Bocholt : 16/04/2022
De gezwoeren Landmeter-expert
beëdigd door de Rechterbank van eerste aanleg
te Hasselt 27/02/1979.
Ingeschreven op het Tableau van de
Federale Raden van de Landmeters-Experten LAN 040215.
LHE bvba
Landmeters
Houben & Essers
Heuvelstraat 48
3980 Bocholt

Getekend: TDV
Dossier : 194/2022
E. Essers
GSM : 0495/2864.17
tom@lne.be
Ik waarborg enkel door mij ondertekende plannen

